

SKÝRINGAR:

- BYGGINGAREITUR HÜSS
- BYGGINGAREITUR BÍLAKJALLARA
- LÓDAMÖRK
- NÍÐURTEKINN KANTSTEINN
- LEIDBEINANDI SKIPTING Á MILLI STAÐFANGA
- BÍLASTÆDI VIÐ GÖTU UTAN LÓÐARMARKA
- ▨ MERKIR KVÖÐ UM FJÖLDA BÍLASTÆDA INNI Á LÓÐ.
- ▧ INNKEYRSLA Í BÍLAKJALLARA
- ▩ INNKEYRSLA Á LÓÐ
- HNITAKERFI ÍSNET 93
- ATH.ÚTPRENTUN ÞARF EKKI AÐ VERA Í KVARÐA.
- ÞAR SEM BYGGINGAREITUR OG BYGGINGAREITUR BÍLAKJALLARA SKARAST, ER EINUNGS SÝND EIN SKRAFERING EÐA Þ.E. BYGGINGAREITS (AÐKOMUHEÐAR).

KVAÐIR:

ALMENNAR KVAÐIR ERU UM LAGNIR VEITUSTOFNANA INNAN LÓÐAR MARKA. KVAÐIR ERU UM VAL BYGGINGAREFNA, LITI OG YTRA BYRÐI HÚSA. BÍLASTÆDI INNAN LÓÐARMARKA, SEM EKKI ERU OFANÁ BÍLAKJALLARA, SKULU VERA MEÐ GEGNDRÆPU YFIRBORÐI OG Á FYLLINGU SEM GETUR TEKID VIÐ YFIRBORÐSVATNI, SJÁ NÁNAR SKILMÁLA Í DEILISKIPULAGI.

GERA SKAL RÁÐ FYRIR TENGIBÚNAÐI VEGNA HLEDISLU RAFBÍLA VIÐ EITT STÆÐI Á HVERJA ÍBÚÐ.

DEILISKIPULAG GERIR RÁÐ FYRIR AÐ OFANVATN AF LÖÐUM OG ÞÖKUM SÉ TEMPRAD (TAFID) INNAN HVERRAR LÓÐAR, MEÐ MIDLUNARRÝMI. OFANVATN AF HVERRI SÉRBYLISHÚSALÓÐ SKAL LEIDA Í GEGNUM DRENBARKA, SEM LIGGUR Í AMK. 5 M³ AF MÖL, SEM ER AF KORNASTÆRÐINI 16-32 MM (DREIFILAG). MÖL ÞESSI SKAL NÁ AMK. 40 CM UNDIR DRENBARKANN OG AMK. 20 CM UPP FYRIR BARKANN. YFIR DREIFILAGIÐ SKAL SETJA JARÐVEGSDÚK TIL AÐ HINDRA AÐ FÍNEFNI SKOLIST NIÐUR Í DREIFILAGIÐ. YFIR JARÐVEGSDÚK ER SÍÐAN Fyllt UPP AÐ ENDANLEGRÍ HÆÐ LÓÐAR. DRENBARKI TENGIS VIÐ LÖGN EÐA BRUNN SEM LIGGUR AÐ HEIMTAUG OFANVATNS (FR). VELJI HÖNNUÐIR AÐRA LAUSN Á TEMPRUN OFANVATNS VIÐ SÉRBYLIS - EÐA FJÖLBÝLISHÚS, ÞÁ SKAL GERA SÉRSTAKA GREIN FYRIR ÞEIRRI LAUSN

HÖNNUÐIR FJÖLBÝLISHÚSA SKULU GERA SÉRSTAKA GREIN FYRIR STÆRÐ DREIFILAGS OG FJÖLDA DRENBARKA Í GEGNUM ÞAÐ.


BAKRENNSLI HITAVEITU SKAL TENGJAST VIÐ HEIMTAUG OFANVATNS AFTAN VIÐ DREIFILAG.

KVÖÐ ER UM GRÓÐURÞÖK Á FJÖLBÝLISHÚSUM.

ALLAR FRAMKVÆMDIR OG NOTKUN Á BÆJARLANDI UTAN LÓÐARMARKA ER ÓHEIMIL.

294	362673,10	401726,66
295	362689,54	401703,81
300	362676,40	401675,58
301	362713,17	401698,41
302	362696,55	401653,33
303	362634,02	401710,99
304	362641,18	401684,31
305	362594,15	401681,81
306	362608,32	401719,27
1240	362710,03	401706,13
1241	362674,89	401752,58
1242	362688,01	401762,02
1243	362703,40	401778,46
1244	362720,16	401698,11
1245	362701,04	401645,05
1246	362639,64	401664,84
1247	362653,23	401707,03
1248	362640,67	401727,97
1249	362603,87	401723,83

NR.	X-Hnit	Y-Hnit	NR.	X-Hnit	Y-Hnit
1257	362592,38	401729,76	1262	362575,04	401689,28
1258	362588,05	401728,76	1263	362577,41	401684,89
1259	362583,82	401720,23	1264	362638,47	401726,39
1260	362580,45	401713,23	1265	362682,49	401865,53
1261	362576,53	401700,06	1266	362678,12	401864,24

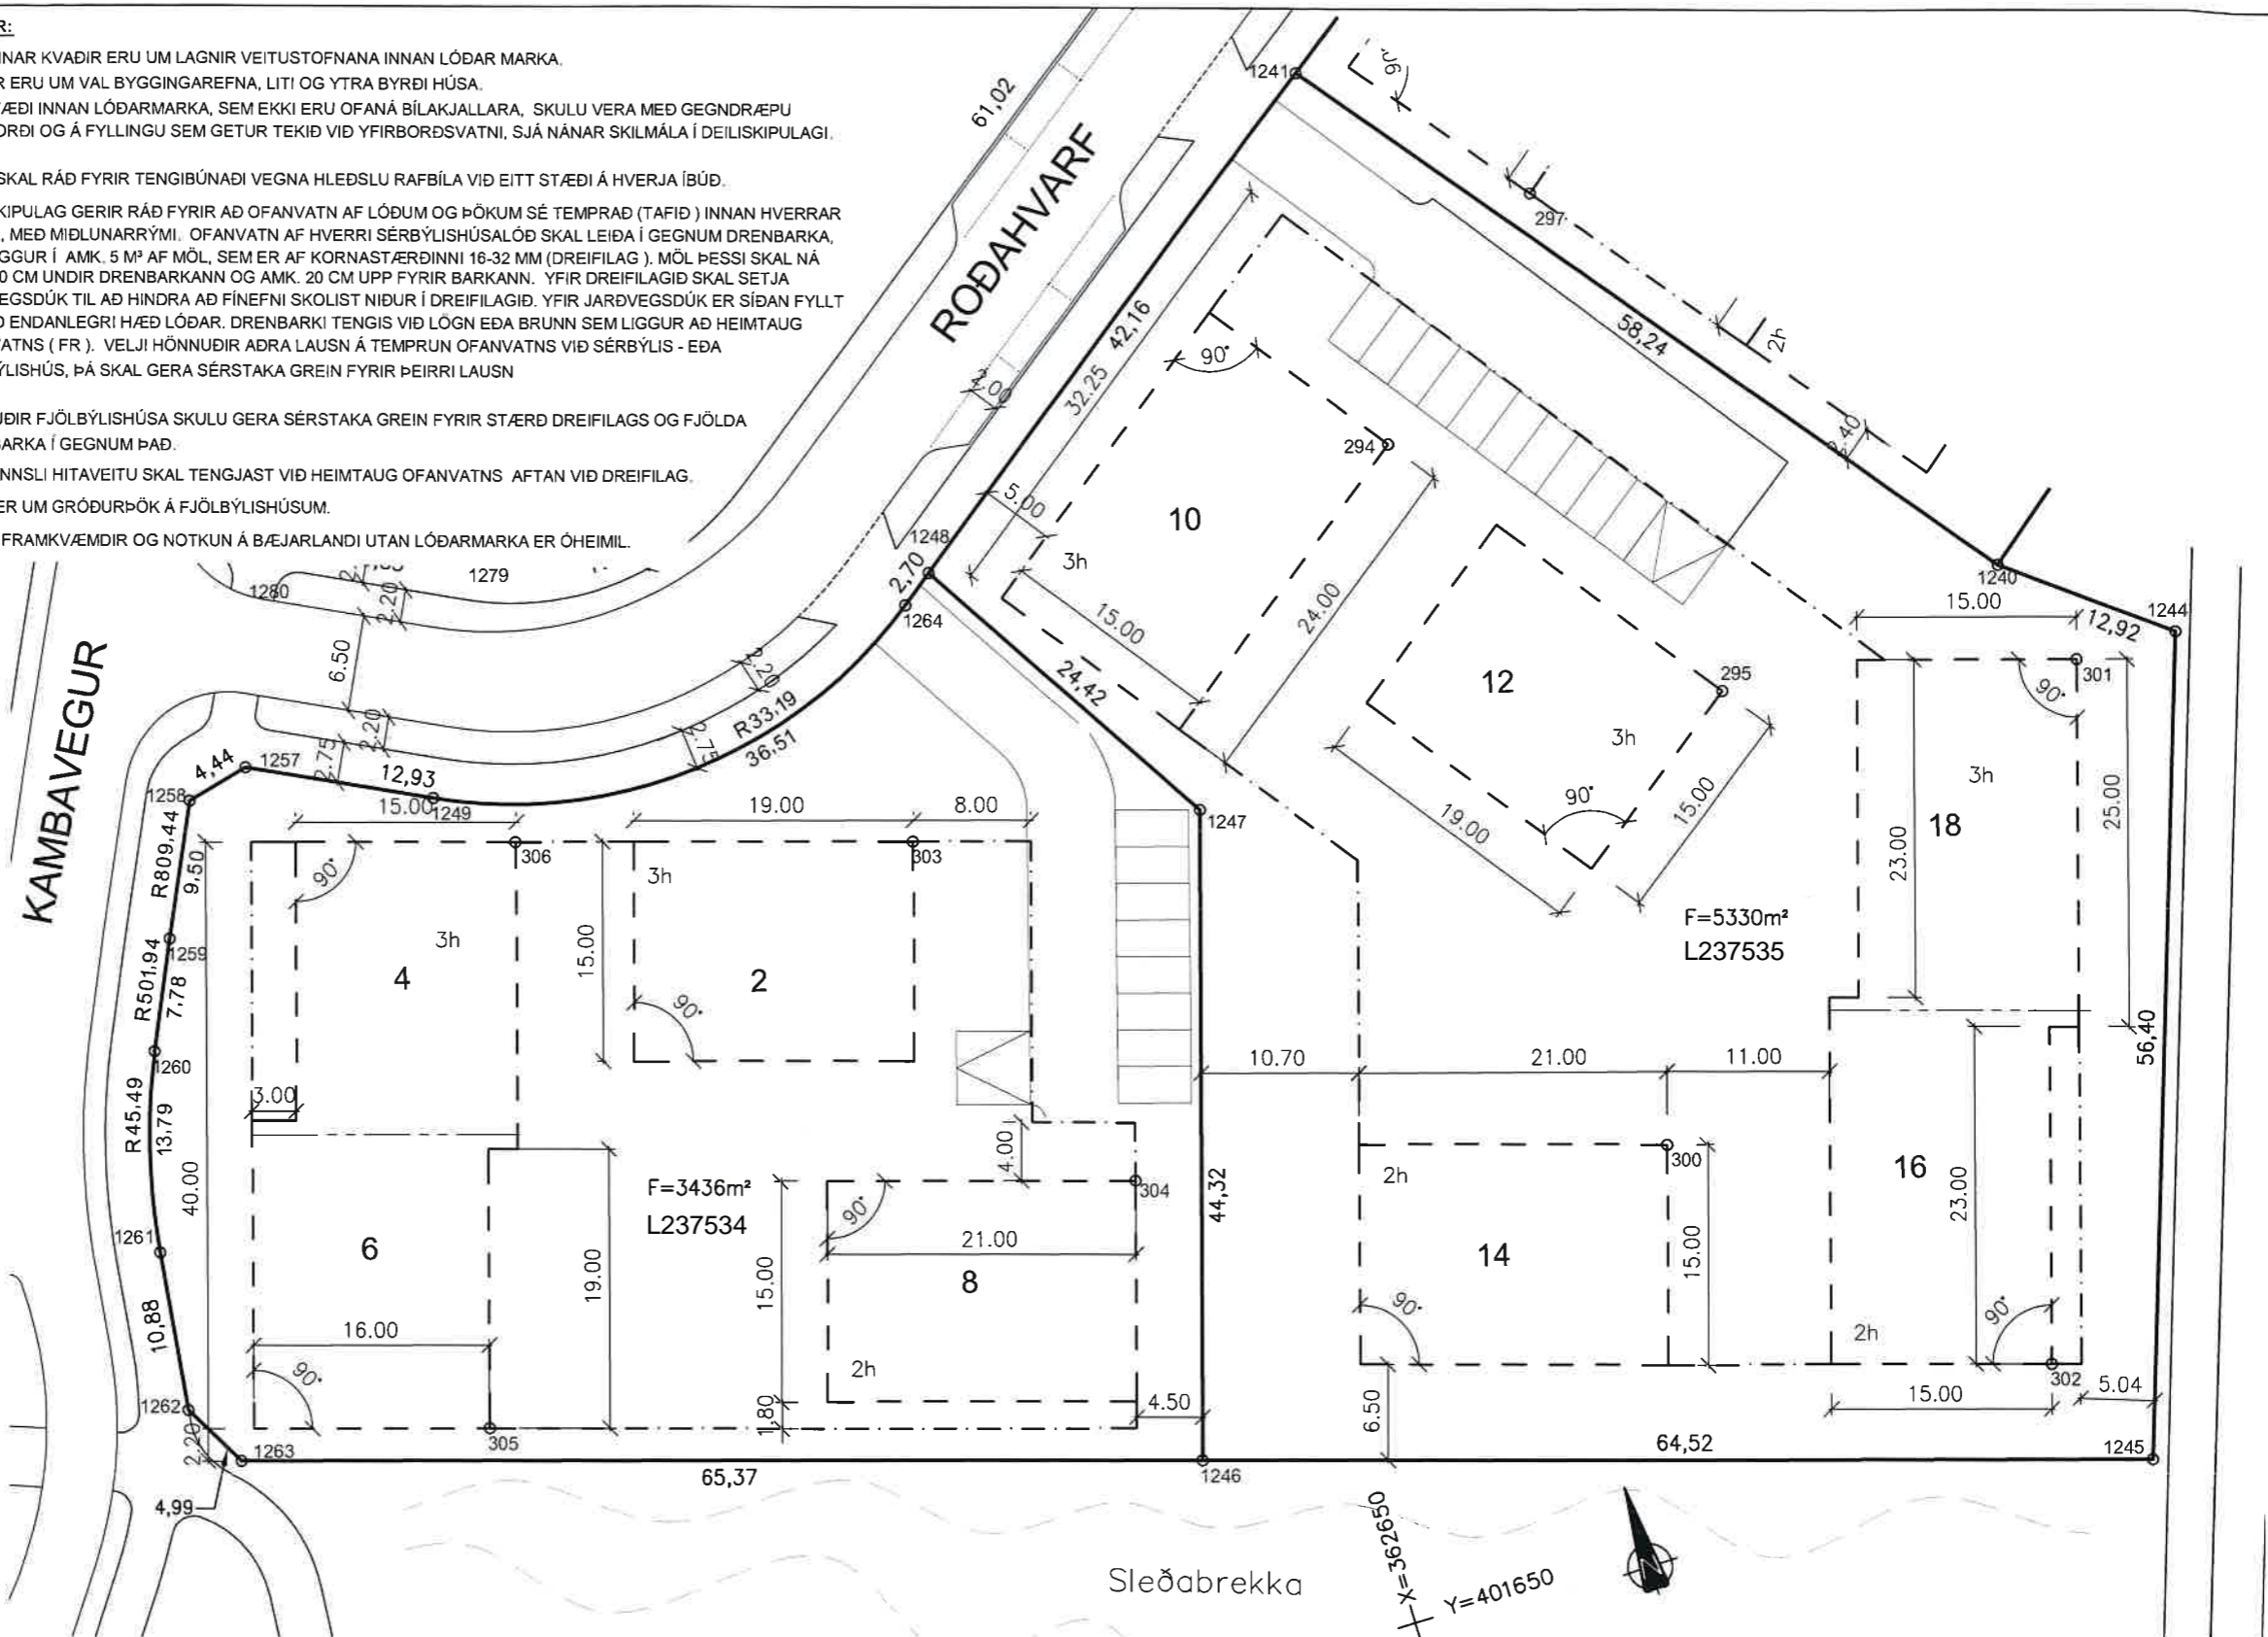

<p>Kópavogsbær umhverfissvið Mæliblað</p>	Mkv. 1:500/A3
	Deilisk. samþ. í bæjarstj. 14.11.2023
Roðahvarf 2-18	R. V.B.V.
	T. B.A.
	Vatnsendahæð.dwg
Dags. 14/2 2004	