




GRUNNMYND NEDRI HÆÐAR  
1:100

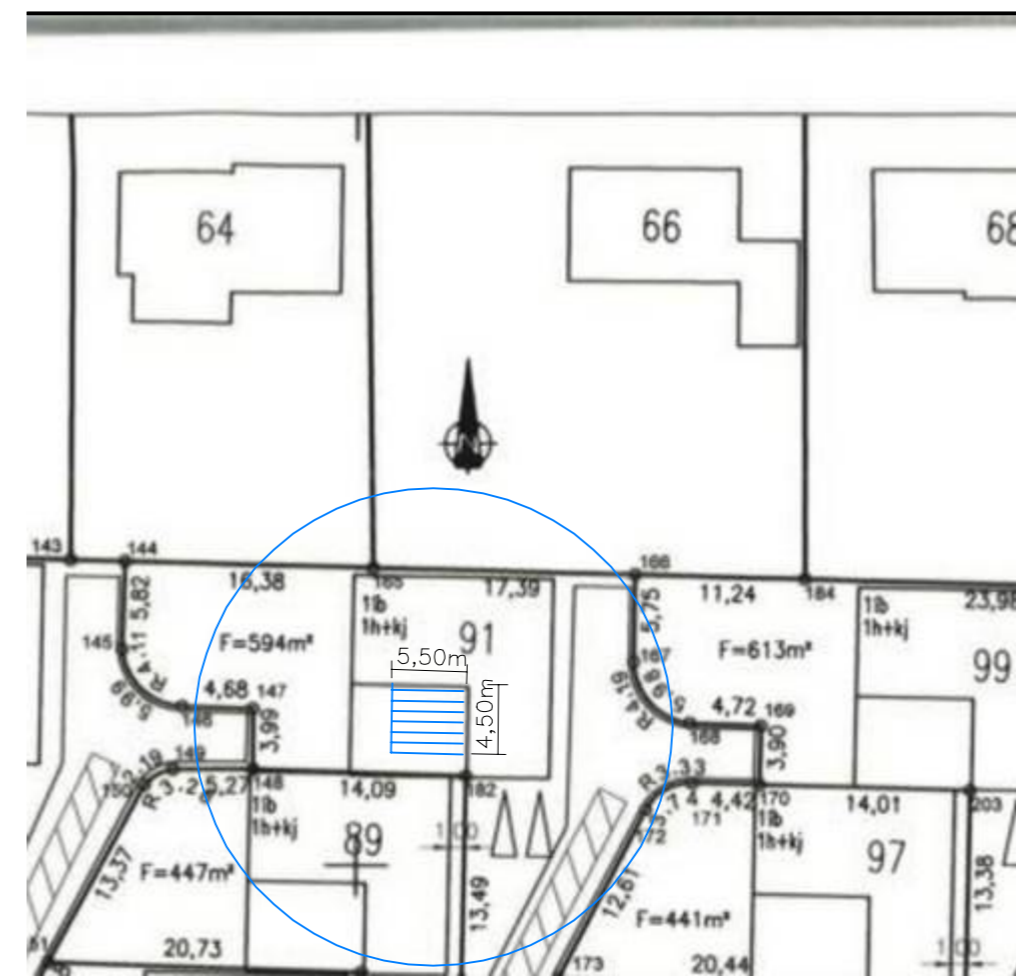

AFSTÖÐUMYND  
1:500

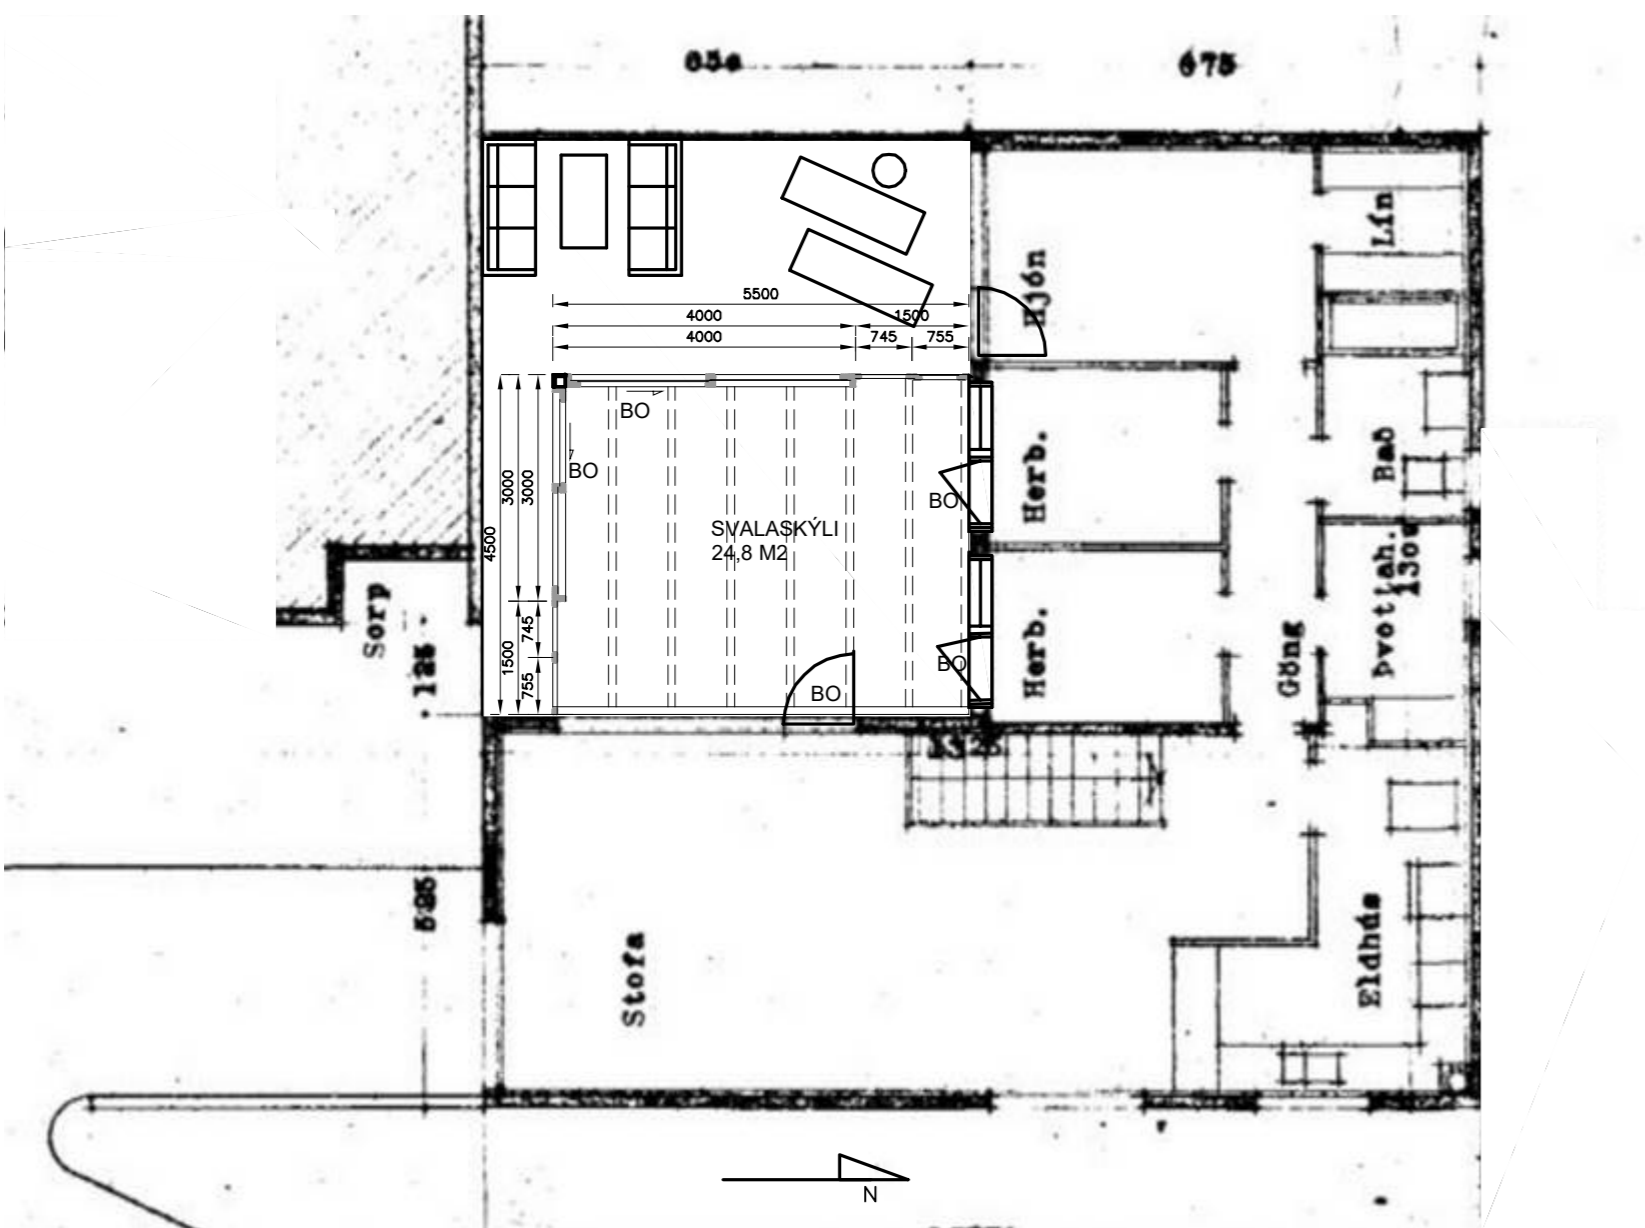

GRUNNMYND EFRI HÆÐAR  
1:100

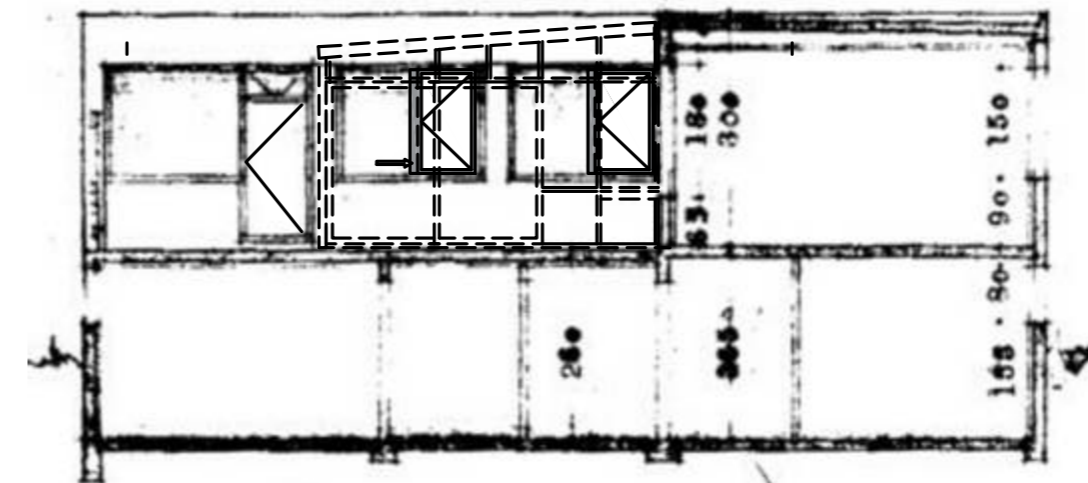

SNID 1:100

### BYGGINGARLÝSING

SVALASKÝLIÐ ER BYGGT ÚR STÁLSTYRKNUM PVC PLASTPRÓFÍLUM SEM VOTTADIR HAFVA VERIÐ OG STANDAST ÍSLENSKA VEDRÁTTU.

ALLT GLER ER TVÖFALT GLER, 2X6 MM Í ÞAKI EN Í VEGGJUM OG RENNIBURÐUM SKAL NOTA SAMLÍMT ÖRYGGISGLER AÐ INNAÐ OG 6 MM HERT GLER AÐ UTAN. Í OPANLEG FÖG SKAL NOTA 2X 4 MM.

ALLT GLER ER MED SÓLARSTOPP.

ALLUR BÚNAÐUR OG FRÁGSNGUR SVALASKÝLIS ER Í SAMRÆMI VIÐ REGLUGERÐIR SEM SVALASKÝLI ÞURFA AÐ UPPFYLLA.

### ÚTGÁFUFERILL

NUMER:	DAGS:	SKÝRINGAR:	HANNA?:
A1	20.10.2022	ADALUPPDRA'TTUR	EMJ
DAGS. UNDIRSKRIFTAR:		NAFN OG KT. SAMRÆMINGARHÖNNU?AR:	
20.10.2022		ELLERT MÁR JÓNSSON 300856-5789	
UNDIRSKRIFT SAMRÆMINGARHÖNNU?AR:			

### SKÝRINGAR:

SÓTT ER UM LEYFI TIL AÐ REISA SVASKÝLI YFIR HLUTA AF SVÖLUM Á EFRI HÆÐ.

ÚTVEGGIR ERU ÓROFNIR MED ÞRJÚ BJÖRGUNAROP ÚR AÐLIGGJANDI RÝMUM. BJÖRGUNAROP ÚR SVALASKÝLINU ERU TVÆR STÓRAR RENNIBURÐIR (3,60 M2) TIL VESTURS OG (2,60 M2) TIL SUÐURS. OPANLEG FÖG OG LOFTRÁSIR ERU Á VESTURHLIÐ OG SUÐURHLIÐ.

ALLUR BÚNAÐUR OG FRÁGSNGUR SVALASKÝLIS ER Í SAMRÆMI VIÐ REGLUGERÐIR SEM SVALASKÝLI ÞURFA AÐ UPPFYLLA.

TEIKNING ÞESSI ER UNNIN FRÁ SAMÞYKKTUM ADALUPPDRA'TTUM EFTIR SIGVALDA THOTDARSON ÁRIÐ 1963.

ÖLL AFNOT OG AFRITUN TEIKNINGAR, AÐ HLUTA EÐA HEILD, ER HÁÐ SKRIFLEGU LEYFI HÖFUNDA.

ELLERT MÁR JÓNSSON

MÍÐHÖSUM 32 · 112 REYKJAVÍK  
SÍMI: 587 3311 / 898 3312 ·  
NETFANG: emj@internet.is  
FÉLAGI Í VFÍ

HEITI VERKS:

HRAUNTUNGA 91  
KÓPAVOGI

HEITI TEIKNINGAR:

KEDJUHÓSI  
SVALASKÝLI, GRUNNMYND  
AFSTÖÐUMYND OG ÚTLIT

MÉLT:	TEIKNAD:	GEYMSLUNUMER:	VNR:
	EMJ	21-2022	21-2022
HANNAD:	YFIRFARID:	MKV:	NR. TEIKNINGAR:
EMJ		1:100/1:500	
DAGS. UNDIRSKRIFTAR:	NAFN OG KT. HÖNNUDAR:		
20.10.2022	ELLERT MÁR JÓNSSON 300856-5789		
ÚTGÁFA:			<b>01</b>
Ellert Már Jónsson			A1