




Sneiðmynd af aðliggjandi lóðum - Álfhólsvegur 29 (frá austri) / samkvæmt nýrri tillögu

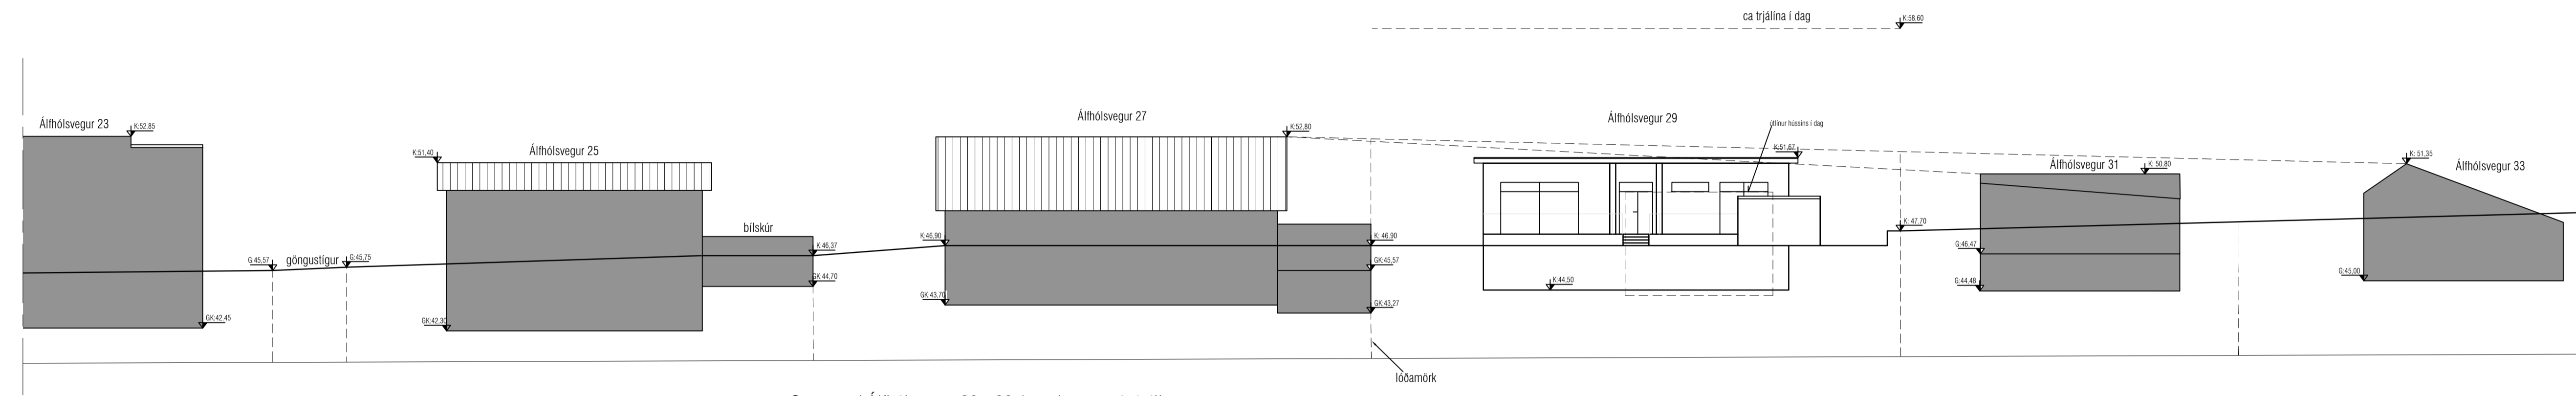

Götumynd Álfhólsvegur 23 - 33 / samkvæmt nýrri tillögu

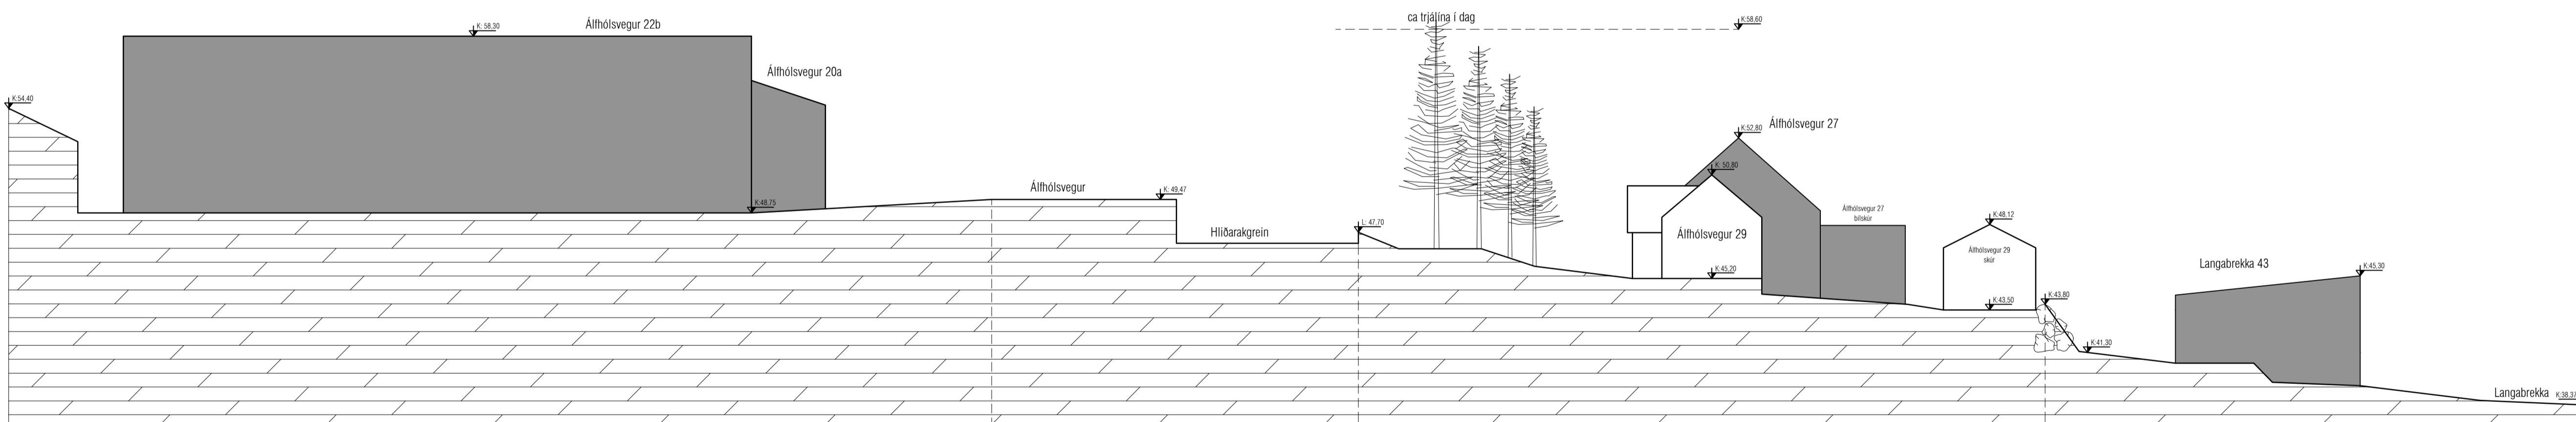

Sneiðmynd af aðliggjandi lóðum - Álfhólsvegur 29 (frá austri) staðan í dag

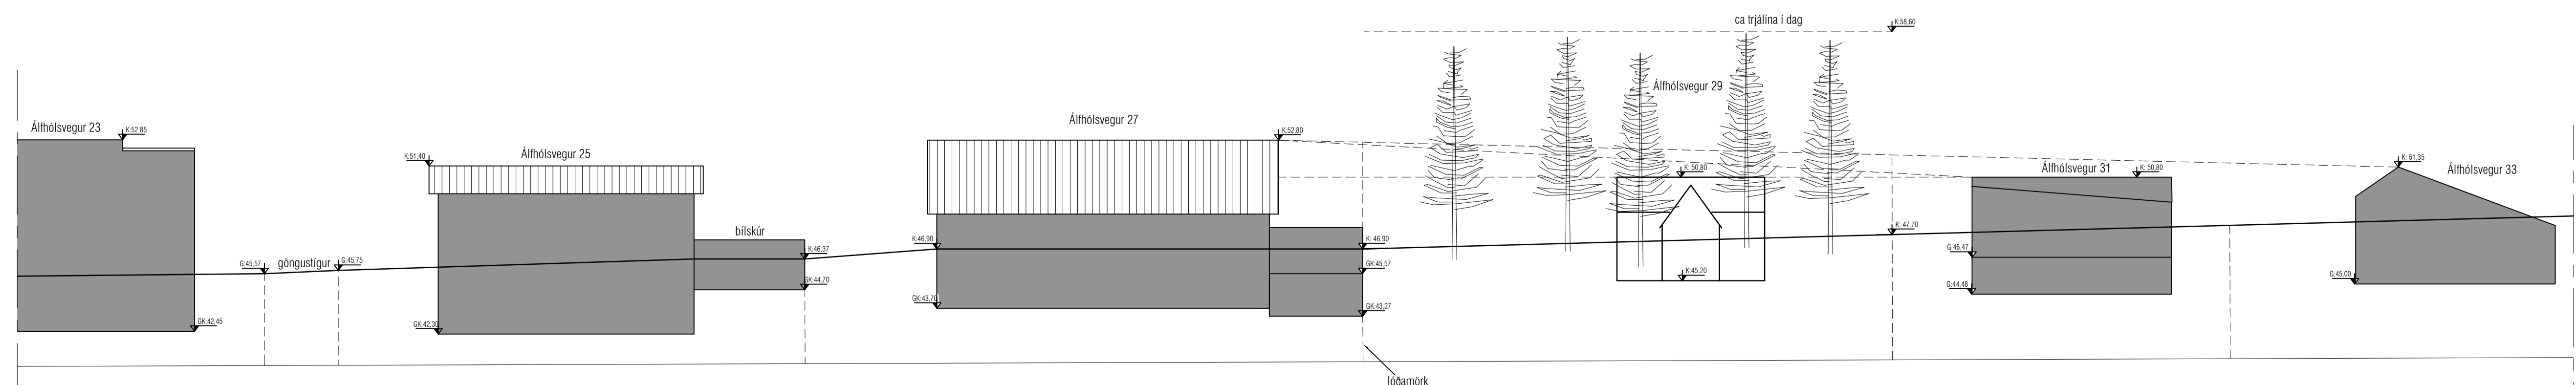

Götumynd Álfhólsvegur 23 - 33 (staðan í dag)

Útgáfa	Lýsing	Dags.
-		
-		
-		
-		

Útgáfa	Lýsing	Dags.
-		
-		
-		
-		

**VEKTOR**  
- hönnun og ráðgjöf -  
Síðumúla 3, 108 Rvk, s. 554-6650 / 897-5363

Álfhólsvegur 29, Kópavogur

Snið frá Álfhólsvægi að Löngubrekku  
Götumynd

Hannað	SH	Teknað	AÁH	Tekin nr.
Dagsetning	29.08.2022	Mkv.	1:200	A-04

Sigurður Hafsteinsson kt. 030659-7749  
Netfang: sigurdur@vektor.is  
Samþykki hönnuðar:

Samþykki aðalhönnuðar / samræmingarhönnuðar: