



DALVEGUR 30 - DEILISKIPLAGSBREYTING

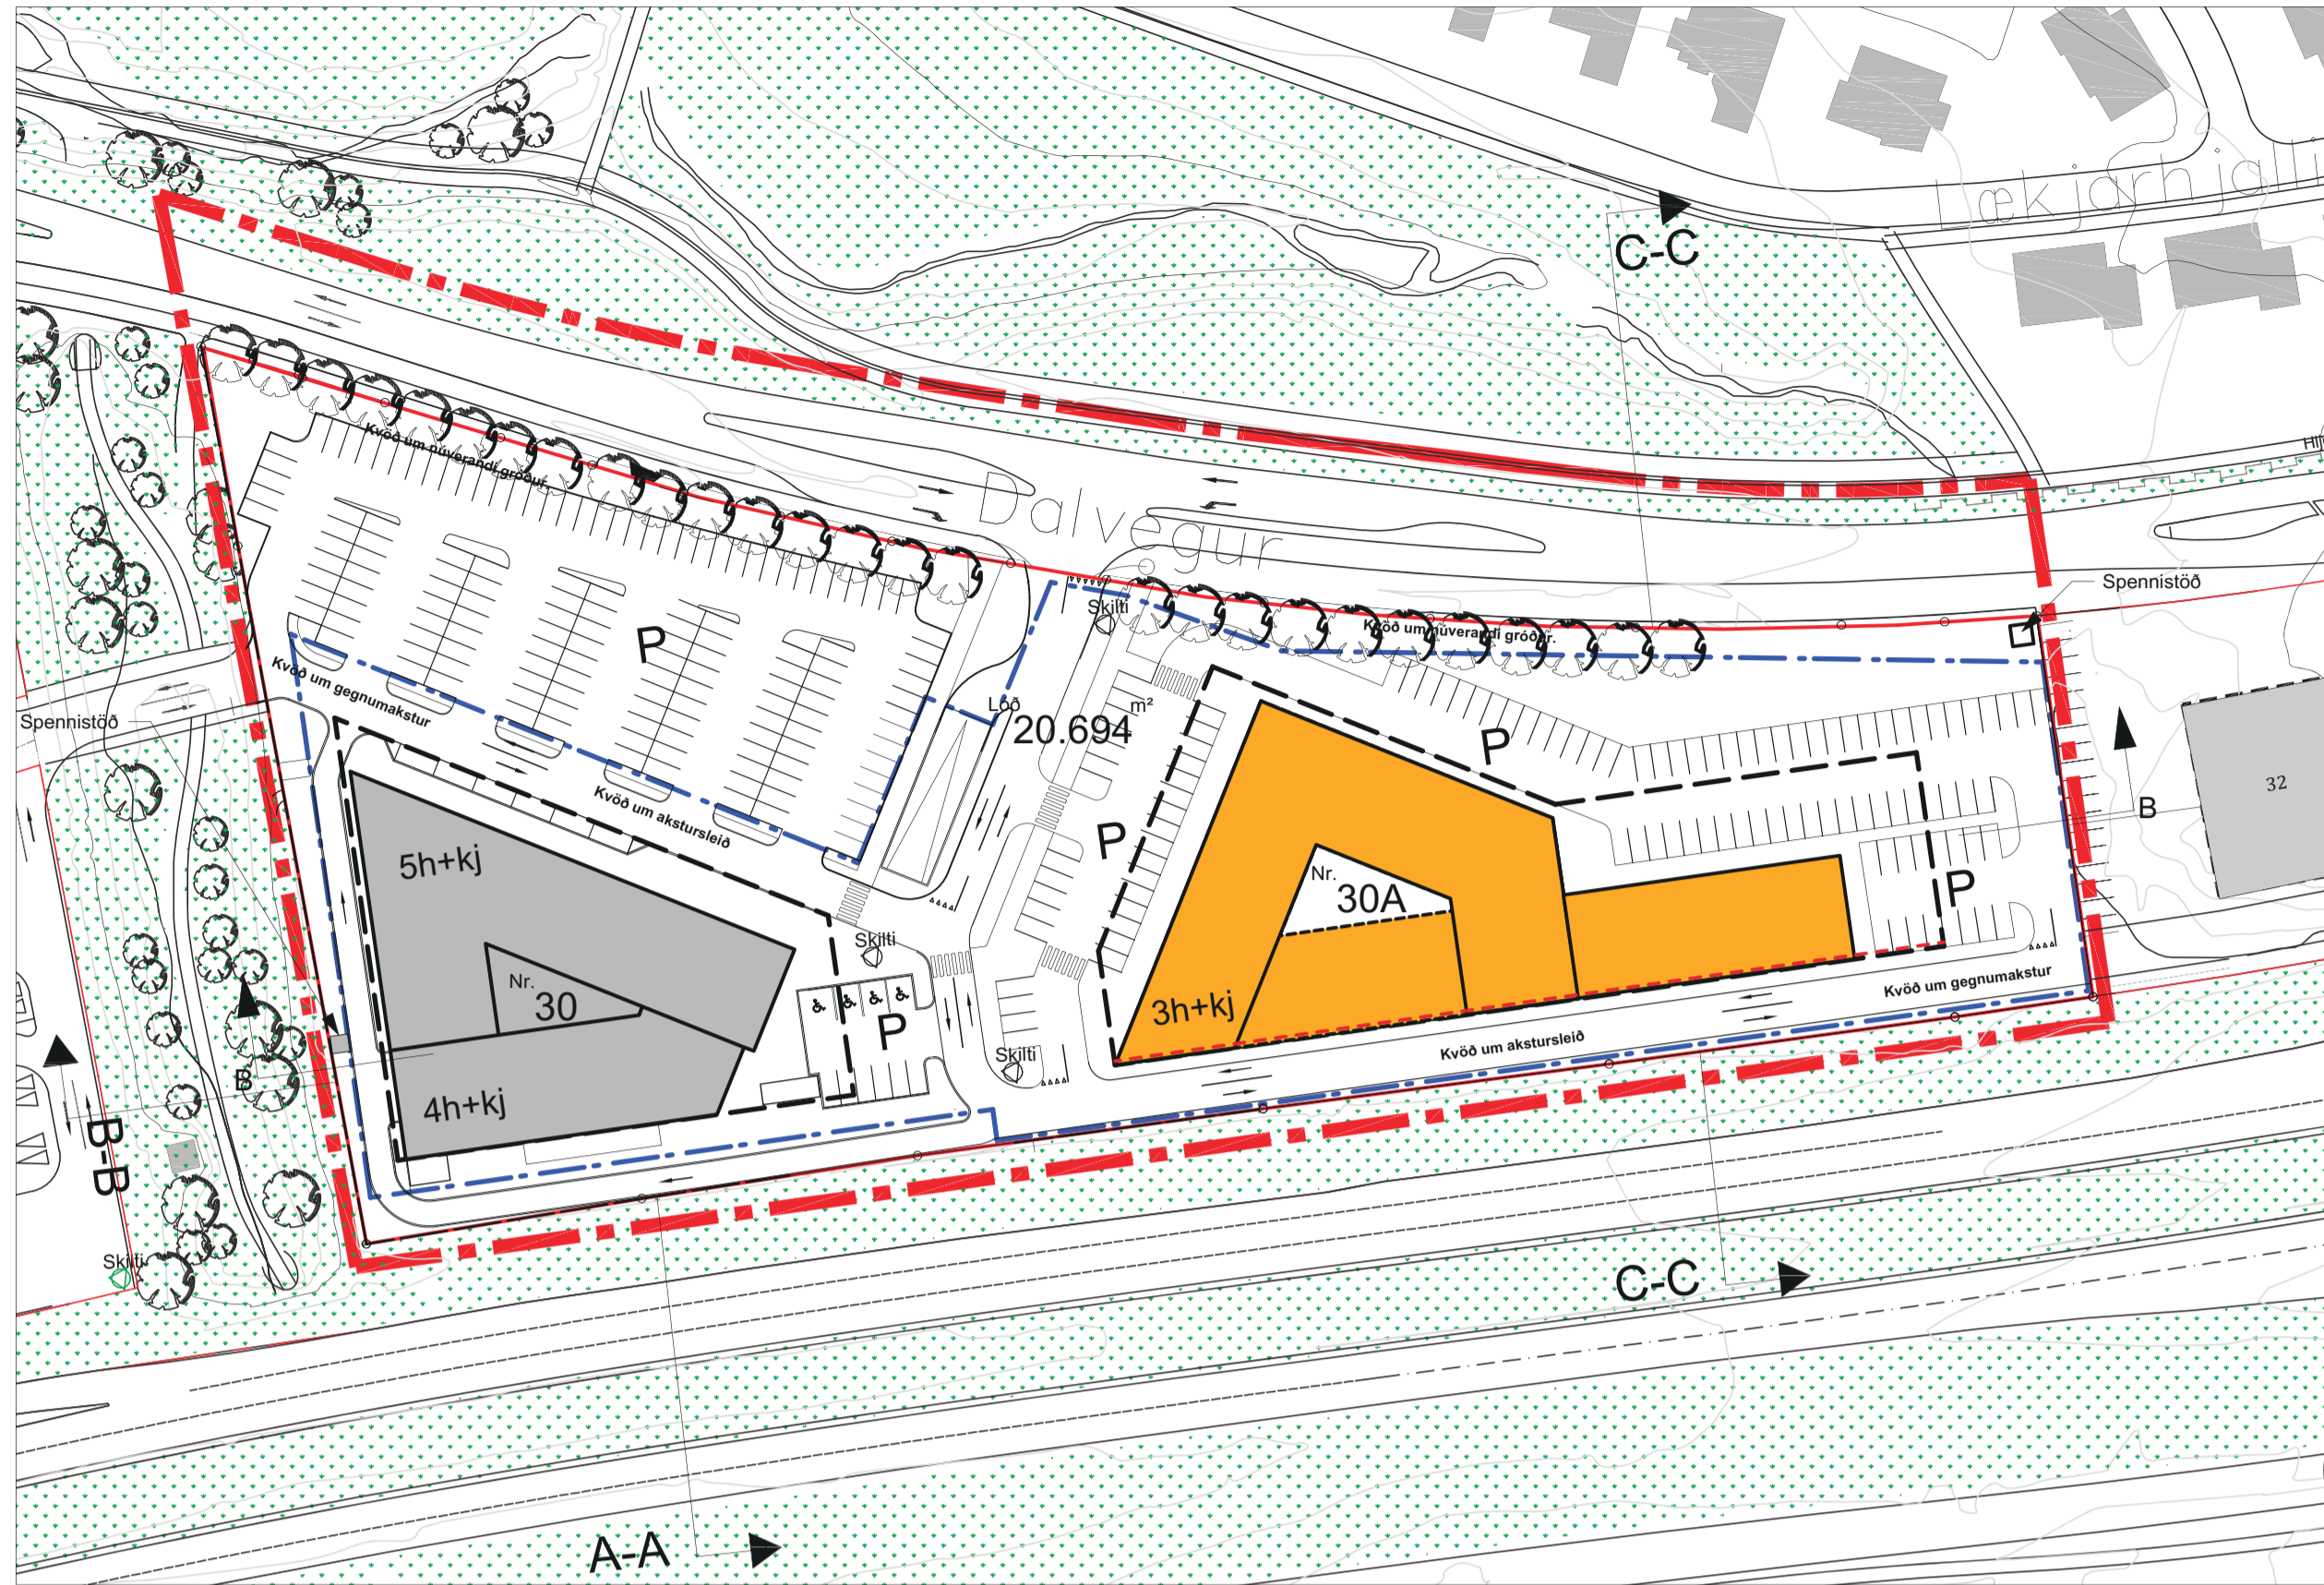

SKÝRINGARUPPDRAÐTUR - 1:1000



SKÝRINGARMYND - ÚTLIT EKKI BINDANDI

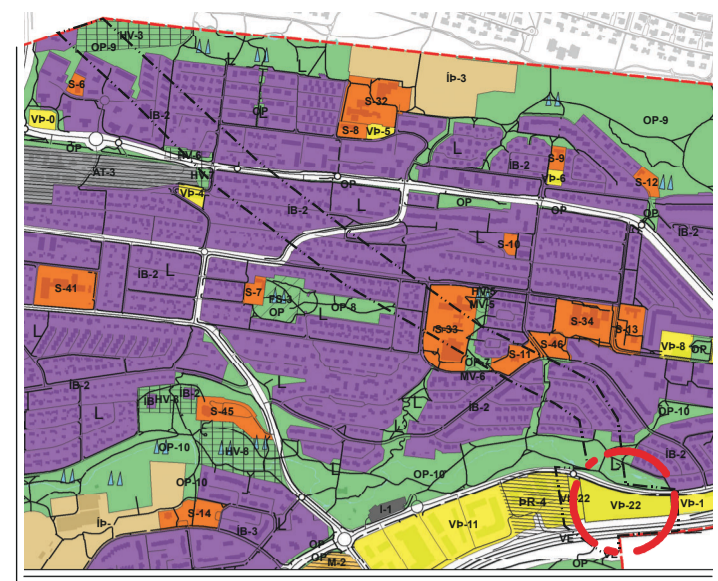

Hluti Aðalskiplags Kópavogs 2012-2024

Skýringar

- - - Mörk skipulagssvæðis
- Lóðamörk
- - - Byggingarreitur
- - - Byggingarreitur bílakjallara
- - - Bindandi byggingarlína 1. hæðar
- 850 m² Flatarmál lóða
- 5 h+kj Fjöldi hæða og kjallari
- Núverandi byggingar
- P Bílastæði
- Ný bygging, leiðbeinandi fyrirmynd

Deiliskiplagsbreyting þessi sem fengið hefur meðferð í samræmi við ákvæði 1. mgr. 43. gr. skipulagslaga nr. 123/2010 var samþykkt
 _____ þann _____ 20__
 Tillagan var auglýst frá _____ 20__ með atugasemdafrest til
 _____ 20__
 Auglýsing um gildistöku breytingarinnar var birt í B-deild Stjórnartíðinda þann
 _____ 20__

ÚTGÁFA
 BREYTINGAR

ASK ARKITEKTAR EHF
 GERDUGÓTU 9 101 REYKJALÚK
 SMÍ 515 0300 FAX 515 0319
 www.ask.is



VERKEFNI	Dalvegur 30 Kópavogi	SKV. I A1	1:1000
TEIÐUNGAR	Deiliskiplagsbreyting	HAUNING	AK
HEITI TEIÐUNGAR	Skýringaruppdráttur	TEIÐUNG	AK
		YFIRF	PG
		DAÐS	13.10.2023
VERK NR.	1558	AUÐKENDI - NÚMÉR TEIÐUNGAR	05-02
		ÚTGÁFA	



SKÝRINGARMYND - ÚTLIT EKKI BINDANDI