


KAMBAVEGUR

SKÝRINGAR:

- BYGGINGAREITUR HÚSS
- BYGGINGAREITUR BÍLAKJALLARA
- LÖÐAMÖRK
- NIDURTEKINN KANTSTEINN
- LEIBBEINANDI SKIPTING Á MILLI STADFANGA
- BÍLASTÆÐI VIÐ GÖTU UTAN LÖÐARMARKA
- MERKIR KVÖÐ UM FJÖLDA BÍLASTÆÐA INNI Á LÖÐ
- INNKEYRSLA Í BÍLAKJALLARA
- INNKEYRSLA Á LÖÐ
- HNITAKERFI ÍSNET 93
- ÚTPRENTUN ÞARF EKKI AD VERA Í KVARÐA.
- ÞAR SEM BYGGINGAREITUR OG BYGGINGAREITUR BÍLAKJALLARA SKARAST, ER EINUNGS SÝND EIN SKRAFERING EÐA Þ.E. BYGGINGAREITS (AÐKOMUHÆÐAR).

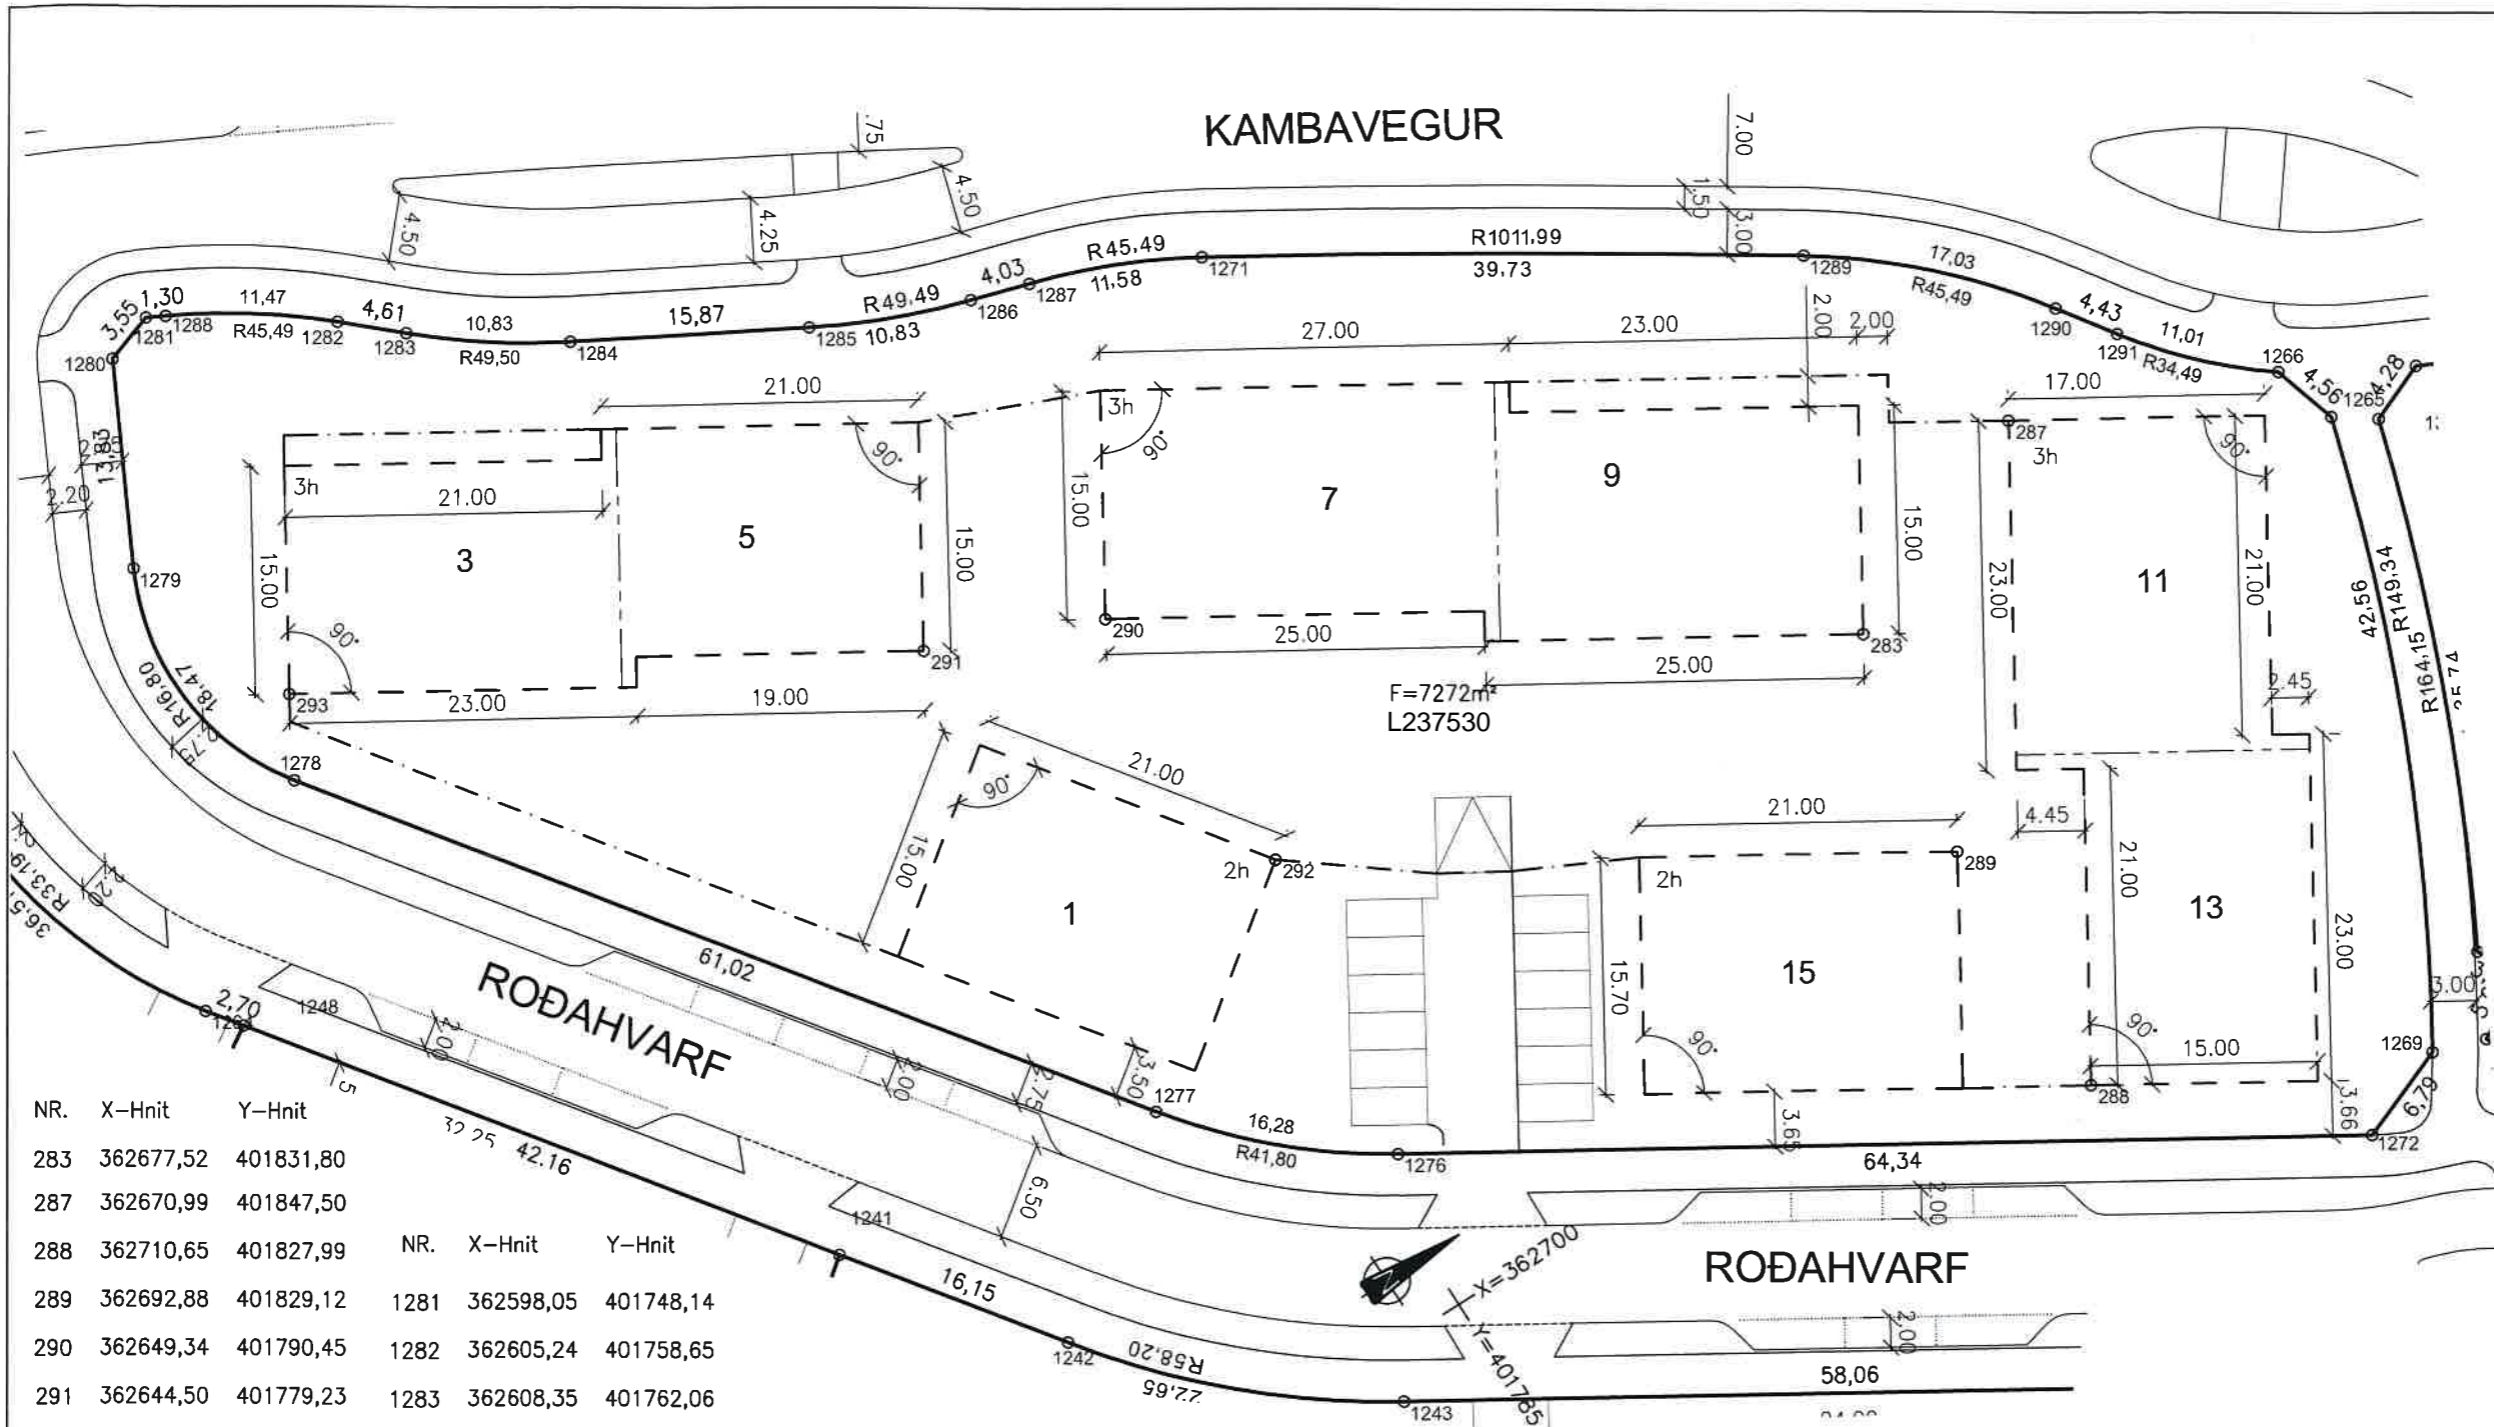

NR.	X-Hnit	Y-Hnit	NR.	X-Hnit	Y-Hnit
283	362677,52	401831,80			
287	362670,99	401847,50			
288	362710,65	401827,99	1281	362598,05	401748,14
289	362692,88	401829,12	1282	362605,24	401758,65
290	362649,34	401790,45	1283	362608,35	401762,06
291	362644,50	401779,23	1284	362614,72	401770,79
292	362668,76	401791,16	1285	362622,61	401784,57
293	362623,95	401742,54	1286	362626,93	401794,48
1265	362682,49	401865,53	1287	362628,13	401798,33
1266	362678,12	401864,24	1288	362598,66	401749,29
1269	362721,15	401848,07	1289	362654,57	401842,16
1271	362632,94	401808,84	1290	362666,51	401854,17
1272	362723,56	401841,72	1291	362670,17	401856,67
1276	362689,49	401787,14			
1277	362678,43	401775,33			
1278	362628,90	401739,70			
1279	362611,39	401738,41			
1280	362599,09	401744,75			

KVAÐIR:

ALMENNAR KVAÐIR ERU UM LAGNIR VEITUSTOFNANA INNAN LÖÐAR MARKA.
 KVAÐIR ERU UM VAL BYGGINGAREFNA, LITI OG YTRA BYRÐI HÚSA.
 BÍLASTÆÐI INNAN LÖÐARMARKA, SEM EKKI ERU OFANÁ BÍLAKJALLARA, SKULU VERA MEÐ GEGNDRÆPU YFIRBORDI OG Á FYLINGU SEM GETUR TEKID VIÐ YFIRBORDSVATNI, SJÁ NÁNAR SKILMÁLA Í DEILISKIPULAGI.
 GERA SKAL RÁÐ FYRIR TENGIBÚNADI VEGNA HLEDISLU RAFBÍLA VIÐ EITT STÆÐI Á HVERJA ÍBÚÐ.
 DEILISKIPULAG GERIR RÁÐ FYRIR AD OFANVATN AF LÖÐUM OG ÞÖKUM SÉ TEMPRAD (TAFID) INNAN HVERRAR LÖÐAR, MEÐ MIÐLUNARRÝMI. OFANVATN AF HVERRI SÉRBYLISHÚSLÖÐ SKAL LEIDA Í GEGNUM DRENBARKA, SEM LIGGUR Í AMK. 5 M² AF MÖL, SEM ER AF KORNASTÆRDINN 16-32 MM (DREIFILAG). MÖL ÞESSI SKAL NÁ AMK. 40 CM UNDIR DRENBARKANN OG AMK. 20 CM UPP FYRIR BARKANN. YFIR DREIFILAGIÐ SKAL SETJA JARÐVEGSDÚK TIL AD HINDRA AD FÍNEFNI SKOLIST NIÐUR Í DREIFILAGIÐ. YFIR JARÐVEGSDÚK ER SÍÐAN Fyllt UPP AD ENDANLEGRI HÆÐ LÖÐAR. DRENBARKI TENGIS VIÐ LÖGN EÐA BRUNN SEM LIGGUR AD HEIMTAUG OFANVATNS (FR). VELJI HÖNNUÐIR AÐRA LAUSN Á TEMPRUN OFANVATNS VIÐ SÉRBYLIS - EÐA FJÖLBÝLISHÚS. ÞÁ SKAL GERA SÉRSTAKA GREIN FYRIR ÞEIRRI LAUSN
 HÖNNUÐIR FJÖLBÝLISHÚSA SKULU GERA SÉRSTAKA GREIN FYRIR STÆRÐ DREIFILAGS OG FJÖLDA DRENBARKA Í GEGNUM ÞAD.
 BAKRENNSLI HITAVEITU SKAL TENGJAST VIÐ HEIMTAUG OFANVATNS AFTAN VIÐ DREIFILAG.
 KVÖÐ ER UM GRÓÐURÞÖK Á FJÖLBÝLISHÚSUM.
 ALLAR FRAMKVÆMDIR OG NOTKUN Á BÆJARLANDI UTAN LÖÐARMARKA ER ÓHEIMIL.

<p>Kópavogsbær umhverfissvið Mæliblað</p>	Mkv. 1: 500/A3
	Deilisk. samþ. í bæjarstj. 14.11.2023
Roðahvarf 1-15	R. V.B.V.
	T. B.Á.
Dags. 14.2.2024	Vatnsendahæð.dwg