




VATNSENDAHVARF - DEILISKIPULAG TILLAGA



Yfirlitsmynd yfir byggð, horf til austurs í átt að Elliðaavatni.



ÁSÝND YFIR GRÆNAN GEIRA

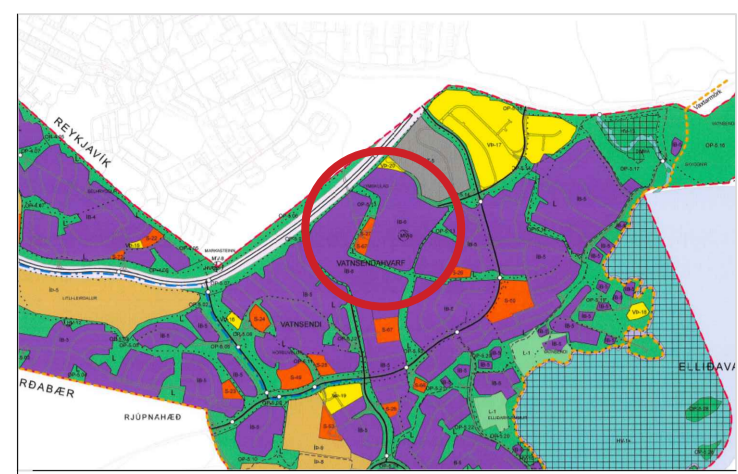

Hluti Aðalskipulags Kópavogs 2019-2040, samþykkt í bæjarstjórn 28.09.2021

SKÝRINGAR:

- Mörk deiliskipulagsreits
- Lóðamörk
- Byggingareitur
- Nýbyggingar - leiðbeinandi innan byggingareits
- Byggingareitur neðanjarðar
- Blástæði á yfirborði - leiðbeinandi
- Bindandi byggingarlína
- Græn svæði
- Göngustígar - lega leiðbeinandi
- Ofanvatnslausnir - staðsetning og lega leiðbeinandi
- Innkeyrsla í bílajálfara, staðsetning leiðbeinandi
- 0.000 m²
- 2h
- Hæðir bygginga
- Gróður til skýringar
- Upphækkaðar gönguveranir
- Hljóðvarnir
- Sveitafélagsmörk

Með deiliskipulagsupprætti þessum fylgir greinargerð XXXX - greinargerð með deiliskipulagi, dagsett xx.xx.xxxx.

Deiliskipulag þetta sem fengið hefur meðferð í samræmi við ákvæði 1. mgr. 41. gr. skipulagslaga nr. 123/2010 var samþykkt í

þann _____ 20__ og í

þann _____ 20__.

Tillagan var auglýst frá _____ 20__

með athugasemdafresti til _____ 20__.

Auglýsing um gildistöku breytingarinnar var birt

í B-deild Stjórnartíðinda þann _____ 20__

Verkhelti: **Vatnsendahvarf, tillaga að dsk.**

Verkhliuti: Deiliskipulag

Teiknínúmer: 001

Mælikvarði: 1:2000

Teiknað: JH/BB/PMR

Yfirfarið:

Samþykkt: JH

Verknúmer: 21044

Útgáfudagur:

Teiknisið:

Úprentað: Feb 11, 2022 - 11:29

ARKPING | aordic

BOLHOLT 8 - REYKJAVÍK S. 570 5700 - arkthing@arkthing.is - www.arkthing.is


SIGURDUR HALLGRÍMSSON, 170753-3139 ARKITEKT

BIRKIR ÁRNASON, 200787-3159 BYGG.FR.

HALLUR KRISTMUNDSSON, 220573-3899 BYGG.FR.

HELGÍ MAR HALLGRÍMSSON, 210279-3429 ARKITEKT

SKÝRINGAUPPRÁTTUR - MKV, 1 : 2000

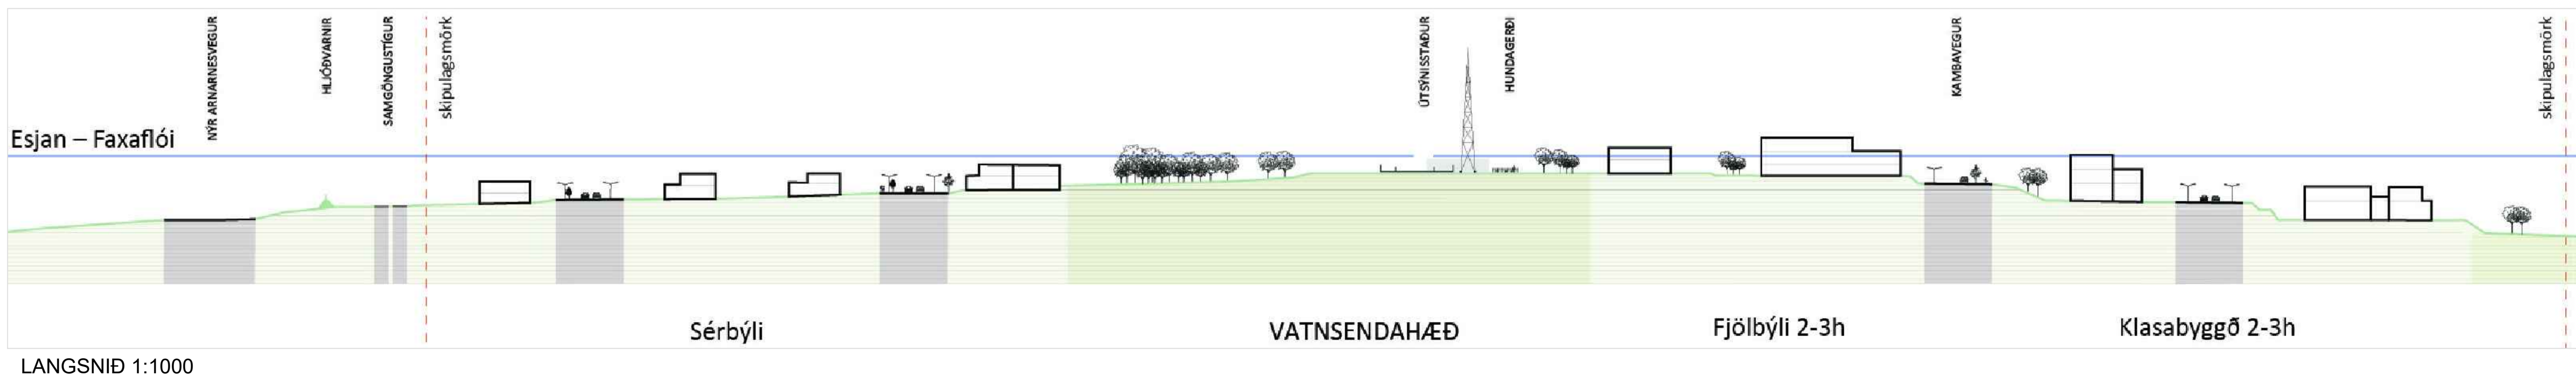

LANGSNIÐ 1:1000