


L: 13,27

Lóðamörk

L: 13,08

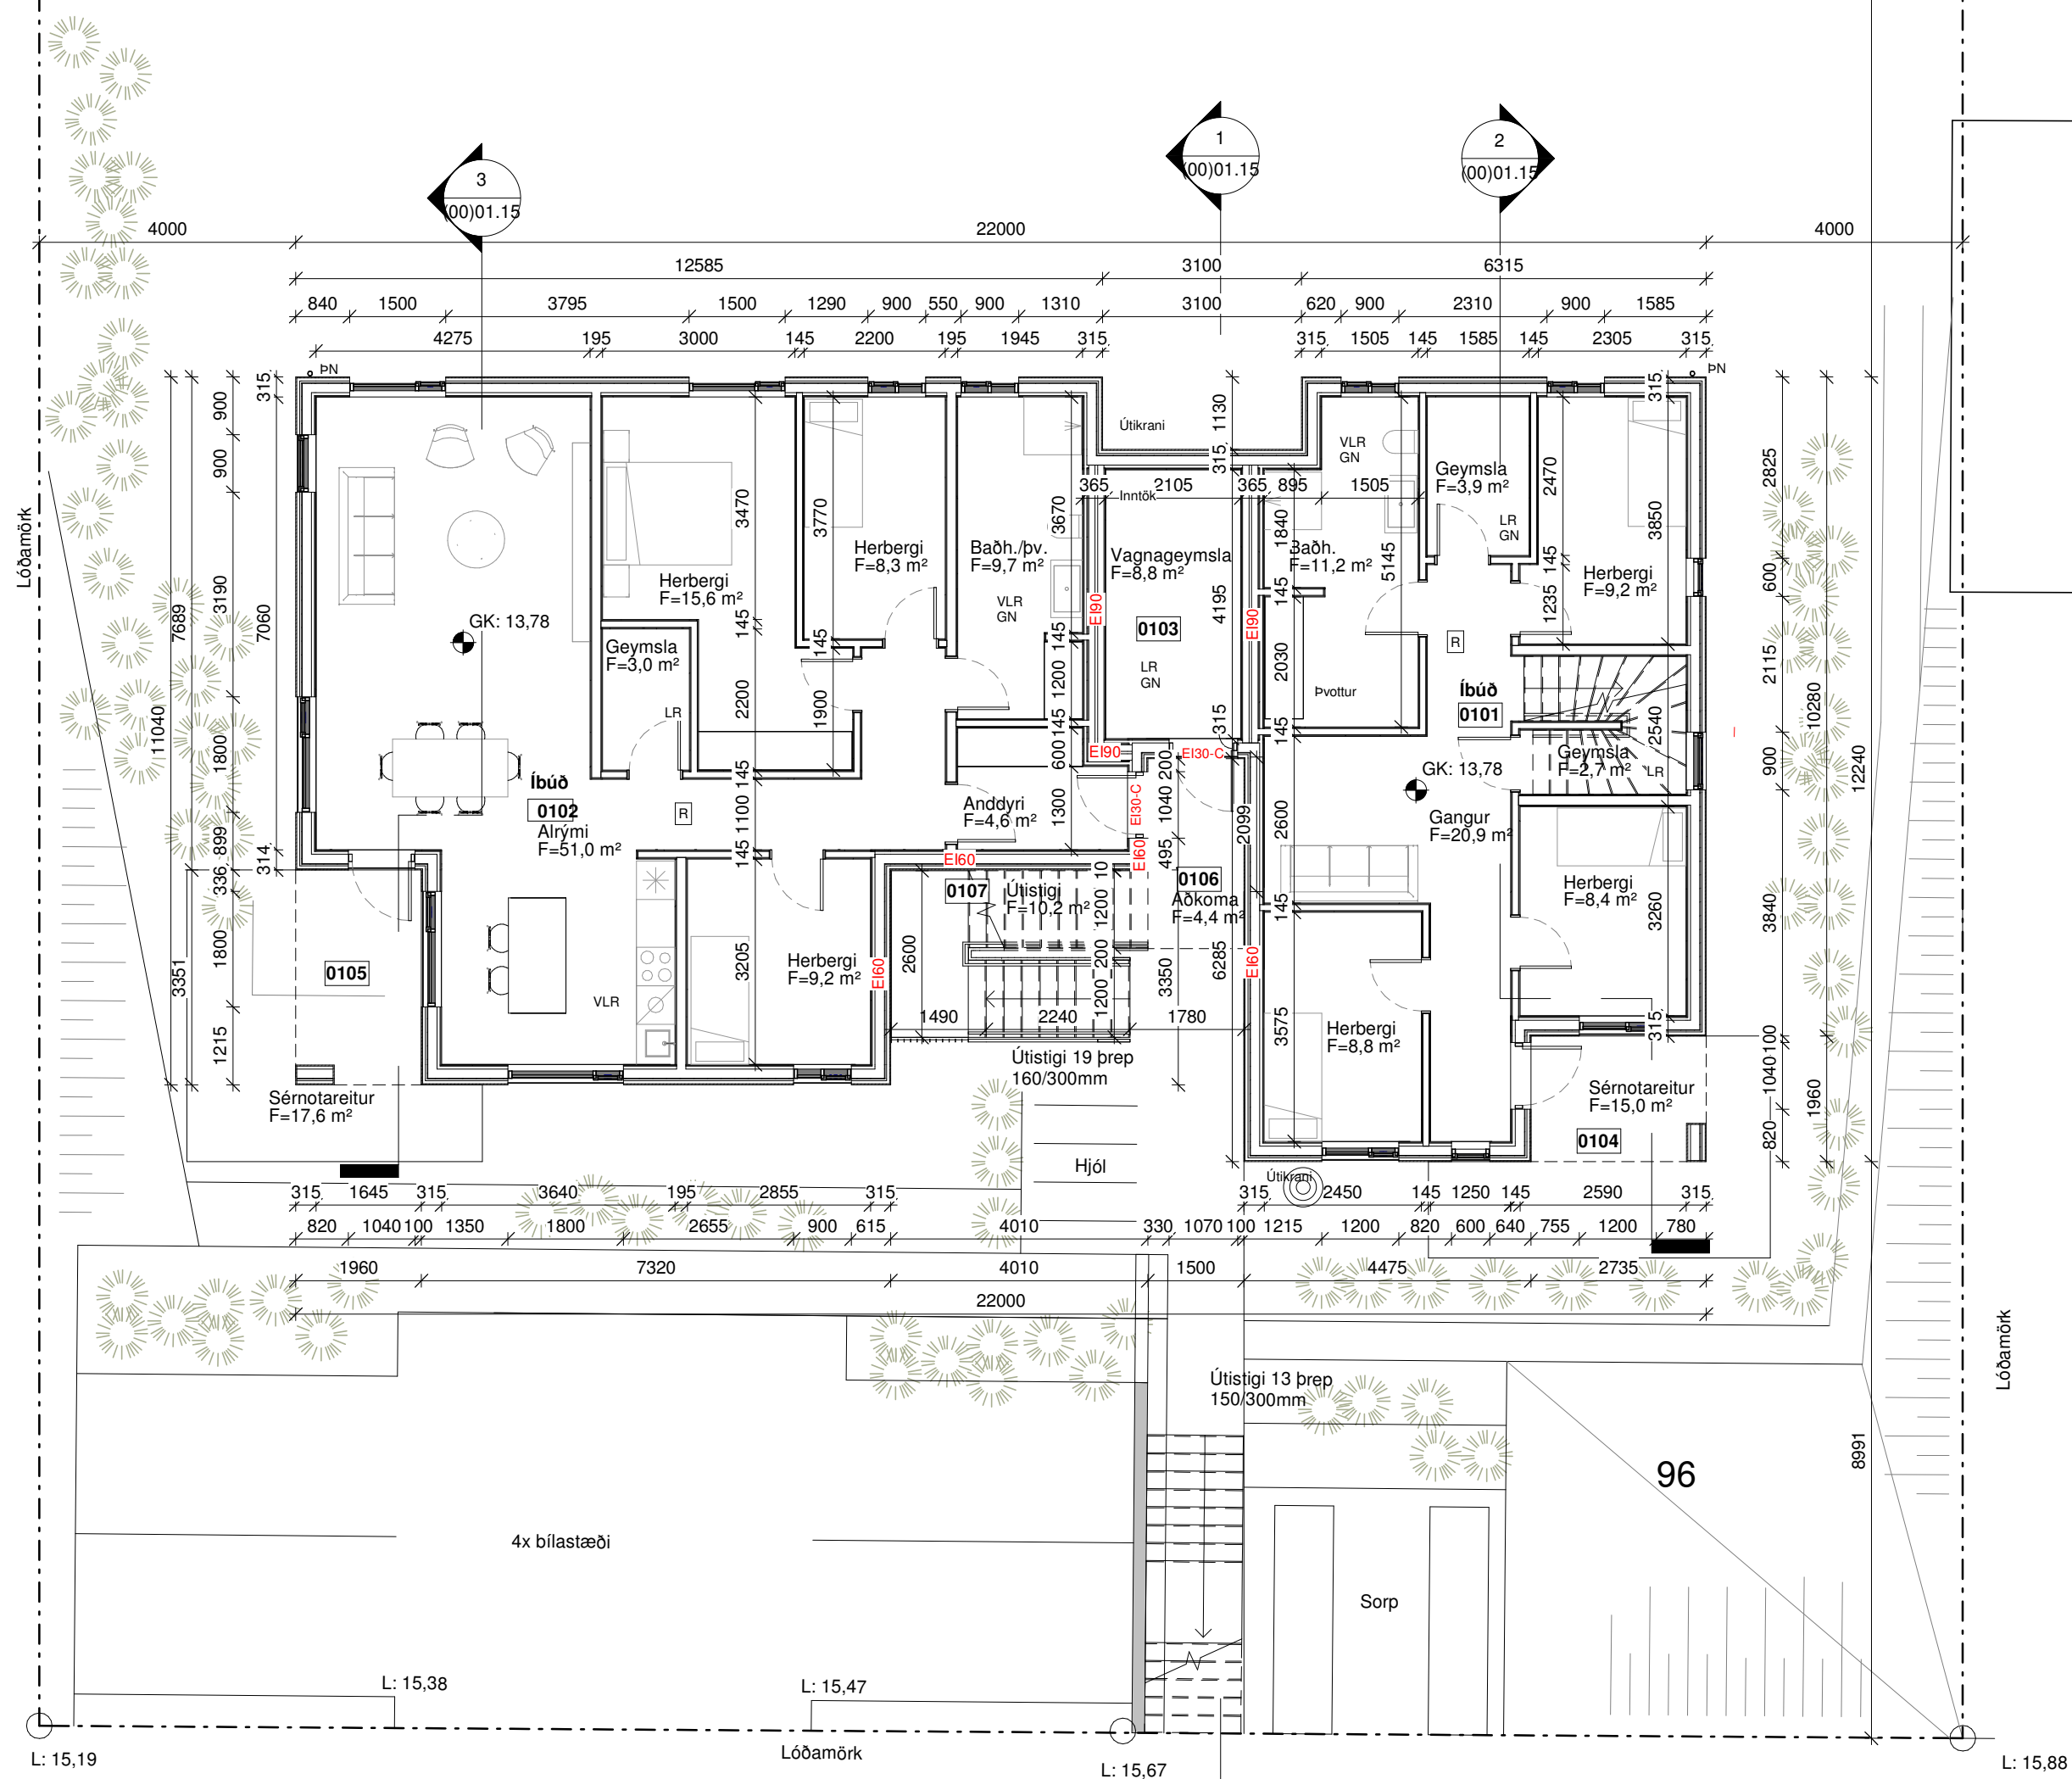

SKÝRINGAR

0000	RYMISNÚMÉR
F=.. m ²	Nettóflatamál
EI60, REI60	BRUNAPÓL VEGGJA, GÓLF, ÞAKS
EI60-CS	BRUNAPÓL HURÐA
EW30	BRUNAPÓL GLUGGA
Ⓜ	REYKSKYNJARI PRINSIPP STAÐSETNING
⊙	SPÚLSLANGA
VLR	VÉLÆN LOFTRÆSING
GN	GÓLFNIÐURFALL
PN	ÞAKNIÐURFALL
---	LÓÐAMÖRK
---	HULDIR BYGGINGAHLUTAR

Útg. Dags. Skýring Br.af:


A2F

A2F arkitektar ehf., Laugavegi 178, 105 Rvk.
sími: 571 5500 a2f@a2f.is www.a2f.isAðalheildur Atladóttir, arkitekt FAÍ kt. 120975-5879
● Falk Krüger, arkitekt HAH kt. 061175-2539

Samþykkt:

Verkefni
Kársnesbraut 96Titill / verkhluti
Grunnmynd 1.hæð

Teiknategund	BN	
Aðaluppdráttur		
Landnúmer	Staðgreinir	Matshluti
L115210	1000-1-49000960	01
Dagsetning	Mælikvarði	Bláðastærð
17.01.2023	1 : 100	A2
Teiknað af	Yfirfarið af	Númer
BJ	FK	(00)01.11

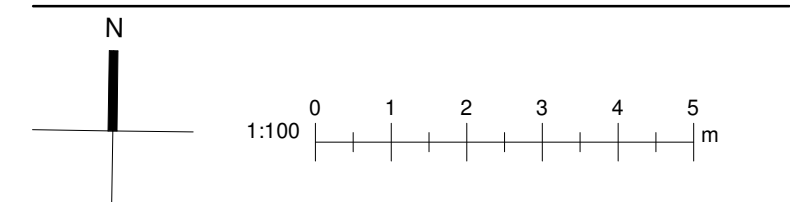

Kársnesbraut


96

Lóðamörk

L: 15,88

1 (00) Grunnmynd 1. hæð
1 : 100EKKI SKAL MÆLA AF TEIKNINGU, ADEINS MÁLSETTAR
STÆRDIR ERU Í GILDI. FRAMKVÆMDARADILI SKAL
SANNREYNA ÖLL MÁL Á VERKSTAÐ.HÖNNUÐUR ÁSKILUR SÉR ALLAN RÉTT Á TEIKNINGUM -
FJÓLFÖLDUN ER HÁÐ SKRIFLEGGU SAMÞYKKI

Bláðastærð: A2

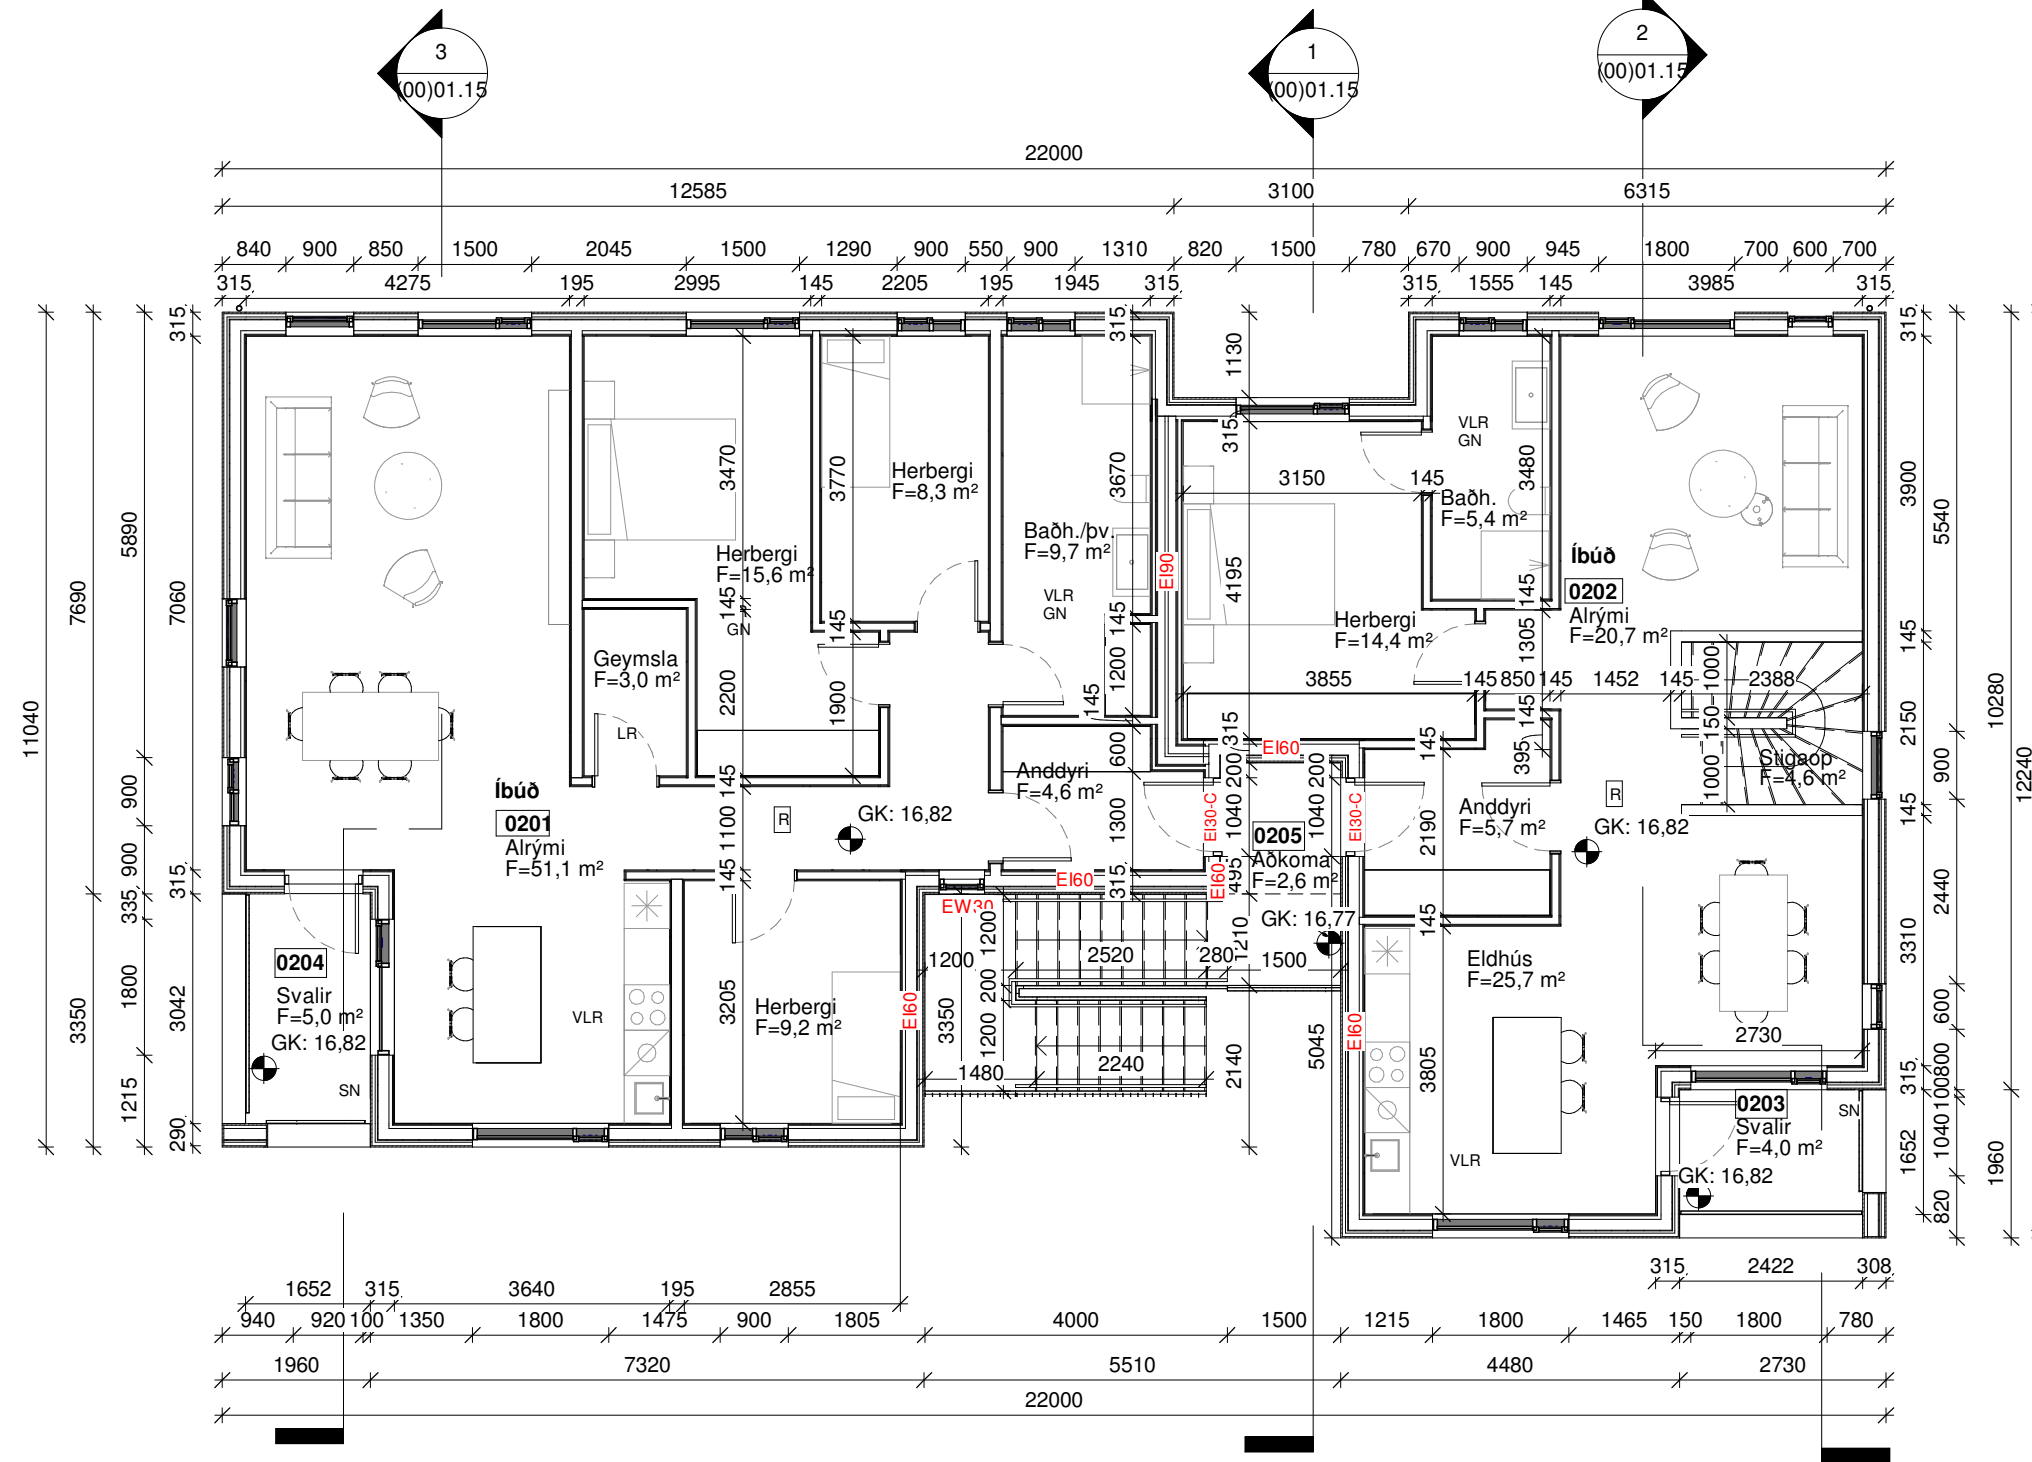

1 (00) Grunnmynd 2. hæð
1 : 100

- ### SKÝRINGAR
- 0000 RYMISNÚMÉR
 - F=.. m² Nettóflatamál
 - EI60, REI60 BRUNAPÓL VEGGJA, GÓLF, ÞAKS
 - EI60-CS BRUNAPÓL HURÐA
 - EW30 BRUNAPÓL GLUGGA
 - Ⓜ REYKSKYNJARI PRINSIPP STAÐSETNING
 - ⊙ SPÚLSLANGA
 - VLR VÉL/RÆN LOFTRÆSING
 - GN GÓLFNIÐURFALL
 - PN ÞAKNIÐURFALL
 - LÓÐAMÖRK
 - HULDUR BYGGINGAHLUTAR

Útg.	Dags.	Skýring	Br.af.
------	-------	---------	--------

A2F

A2F arkitektar ehf., Laugavegi 178, 105 Rvk.
sími: 571 5500 a2f@a2f.is www.a2f.is


- Aðalheiður Atladóttir, arkitekt FAÍ kt. 120975-5879
- Falk Krüger, arkitekt HAH kt. 061175-2539

Samþykkt:

Verkheiti
Kársnesbraut 96

Titill / verkhli
Grunnmynd 2.hæð

Teiknategund	BN		
Aðaluppdráttur			
Landnúmer	Staðgreinir	Matshluti	
L115210	1000-1-49000960	01	
Dagsetning	Mælikvarði	Blaðastærð	
17.01.2023	1 : 100	A2	
Teiknað af	Yfirfarið af	Númer	Útgáfa
BJ	FK	(00)01.12	

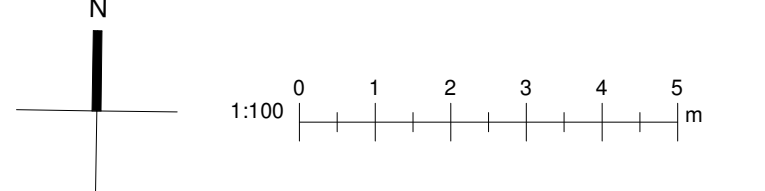

EKKI SKAL MÆLA AF TEIKNINGU, ADEINS MÁLSETTAR STÆRDIR ERU Í GILDI. FRAMKVÆMDARADILI SKAL SANNREYNA ÖLL MÁL Á VERKSTAÐ.

HÖNNUÐUR ÁSKILUR SÉR ALLAN RÉTT Á TEIKNINGUM - FJÓLFÖLDUN ER HÁÐ SKRIFLEGA SAMÞYKKI

Blaðastærð: A2



1 Yfirlitsmynd séð úr suðvestri



2 Ásýnd suður
1 : 100



3 Ásýnd vestur
1 : 100

EKKI SKAL MÆLA AF TEIKNINGU, ADEINS MÁLSETTAR STÆRDIR ERU Í GILDI. FRAMKVÆMDARADILI SKAL SANNREYNA ÖLL MÁL Á VERKSTAÐ.

SKÝRINGAR

0000	RÝMISNÚMER
EI60, REI60	BRUNAPOL VEGGJA, GÓLF, ÞAKS
EI60-CS	BRUNAPOL HURÐA
EW30	BRUNAPOL GLUGGA
PN	ÞAKNIDURFALL
---	LÓÐAMÖRK

Útg.	Dags.	Skýring	Br.af.
------	-------	---------	--------

A2F

A2F arkitektar ehf., Laugavegi 178, 105 Rvk.
sími: 571 5500 a2f@a2f.is www.a2f.is


- Aðalheiður Atladóttir, arkitekt FAÍ kt. 120975-5879
- Falk Krüger, arkitekt HAH kt. 061175-2539

Samþykkt:


Verkheiti
Kársnesbraut 96

Títtill / verkhluti
Ásýndir

Teiknategund	BN		
Aðaluppdráttur			
Landnúmer	Staðgreinir	Matshluti	
L115210	1000-1-49000960	01	
Dagsetning	Mælikvarði	Blaðastærð	
17.01.2023	1 : 100	A2	
Teiknað af	Yfirfarið af	Númer	Útgáfa
BJ	FK	(00)01.13	

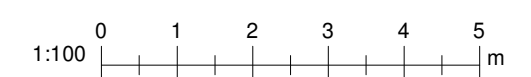

HÖNNUÐUR ÁSKILUR SÉR ALLAN RÉTT Á TEIKNINGUM - FJÓLFÖLDUN ER HÁÐ SKRIFLEGU SAMÞYKKI

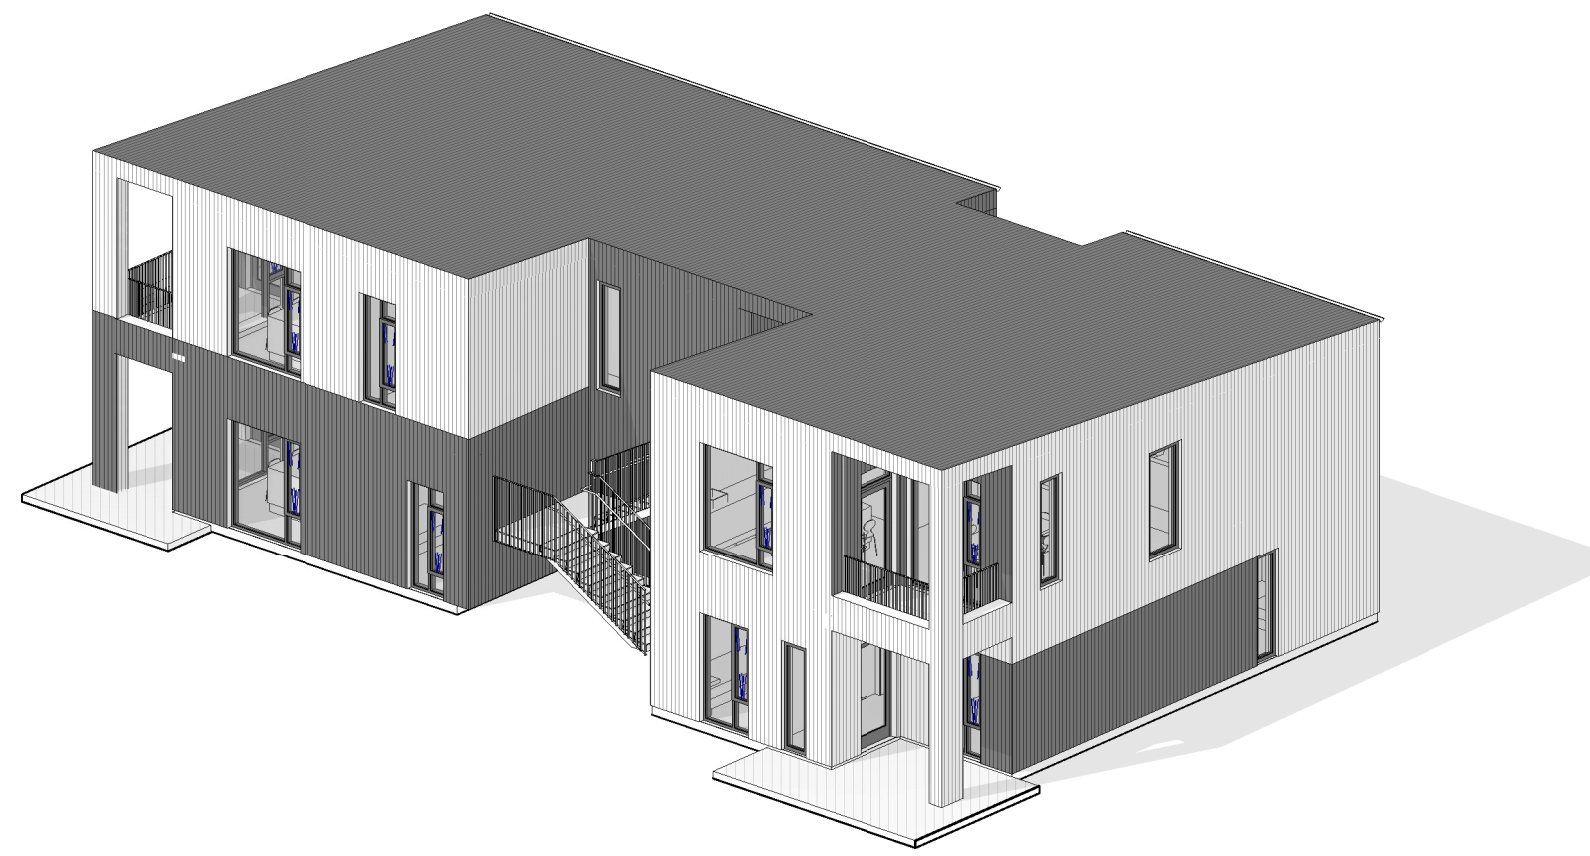

1 Yfirlitsmynd séð úr suðaustri

SKÝRINGAR

0000	RÝMISNÚMÉR
EI60, REI60	BRUNAPOL VEGGJA, GÓLF, ÞAKS
EI60-CS	BRUNAPOL HURÐA
EW30	BRUNAPOL GLUGGA
PN	ÞAKNIDURFALL
---	LÖÐAMÖRK



2 Ásýnd norður
1 : 100

Útg.	Dags.	Skýring	Br.af.
------	-------	---------	--------

A2F

A2F arkitektar ehf., Laugavegi 178, 105 Rvk.
sími: 571 5500 a2f@a2f.is www.a2f.is


Aðalheiður Atladóttir, arkitekt FAÍ kt. 120975-5879
Falk Krüger, arkitekt HAH kt. 061175-2539

Samþykkt:

Verkheiti
Kársnesbraut 96

Títtill / verkhluti
Ásýndir


Teiknategund	BN		
Aðaluppdráttur			
Landnúmer	Staðgreinir	Matshluti	
L115210	1000-1-49000960	01	
Dagsetning	Mælikvarði	Blaðastærð	
17.01.2023	1 : 100	A2	
Teiknað af	Yfirfarið af	Númer	Útgáfa
BJ	FK	(00)01.14	

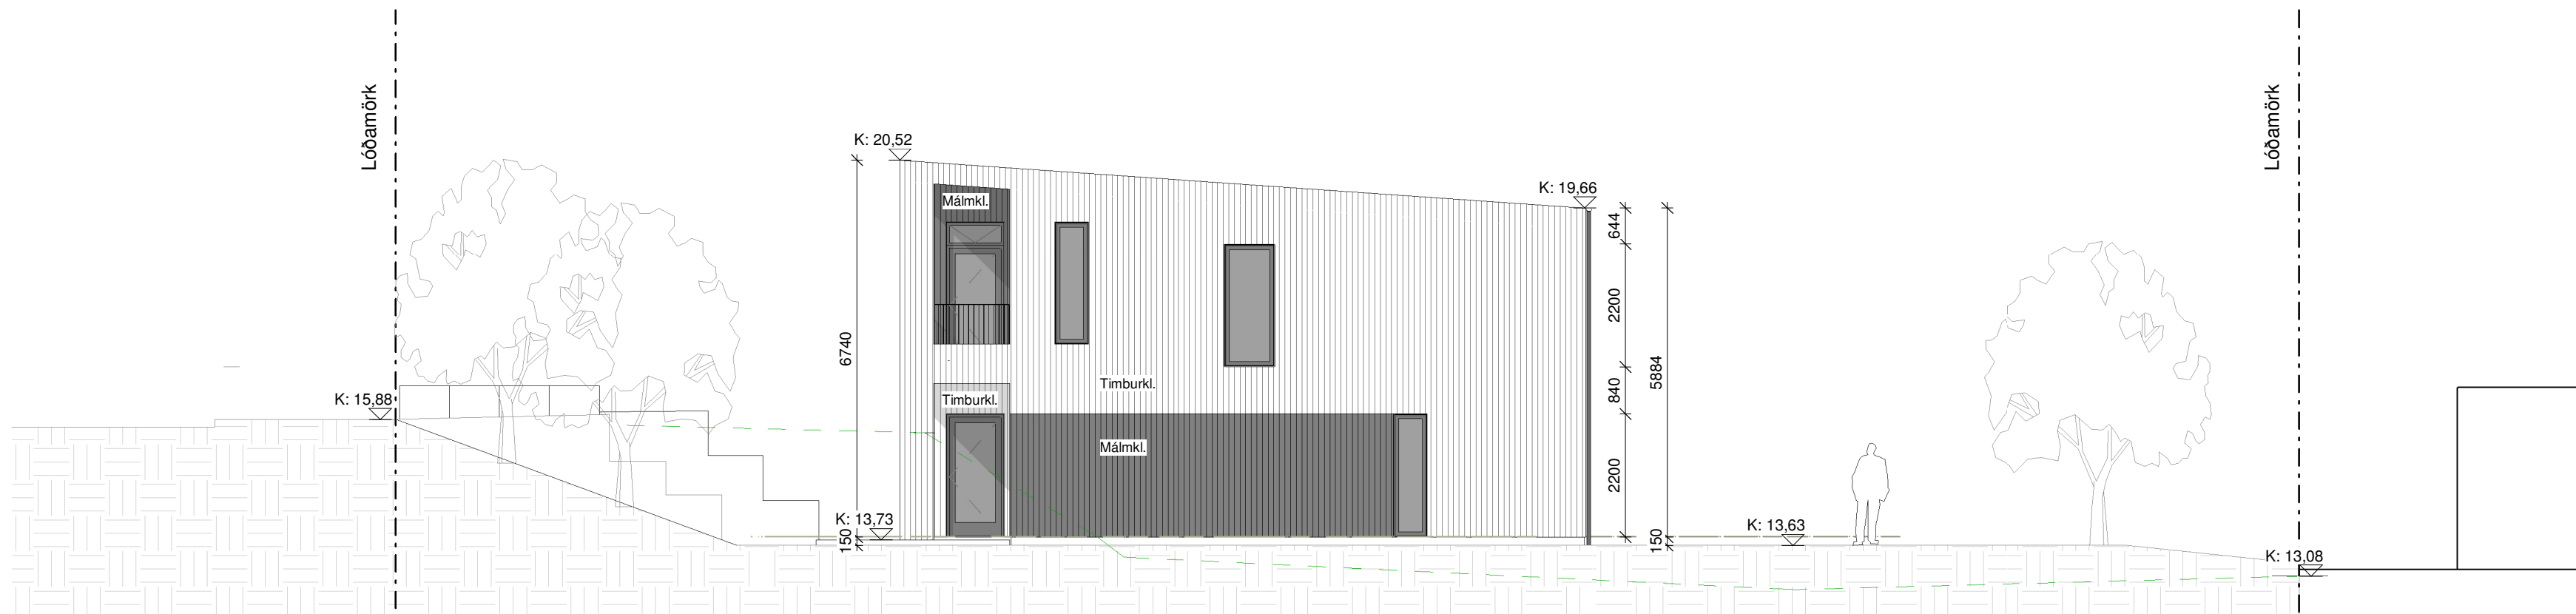


3 Ásýnd austur
1 : 100

EKKI SKAL MÆLA AF TEIKNINGU, AÐEINS MÁLSETTAR STÆRDIR ERU Í GILDI. FRAMKVÆMDARADILI SKAL SANNREYNA ÖLL MÁL Á VERKSTAÐ.

HÖNNUÐUR ÁSKILUR SÉR ALLAN RÉTT Á TEIKNINGUM - FJÓLFÖLDUN ER HÁÐ SKRIFLEGU SAMÞYKKI

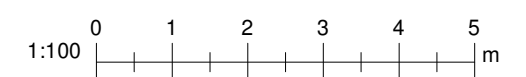


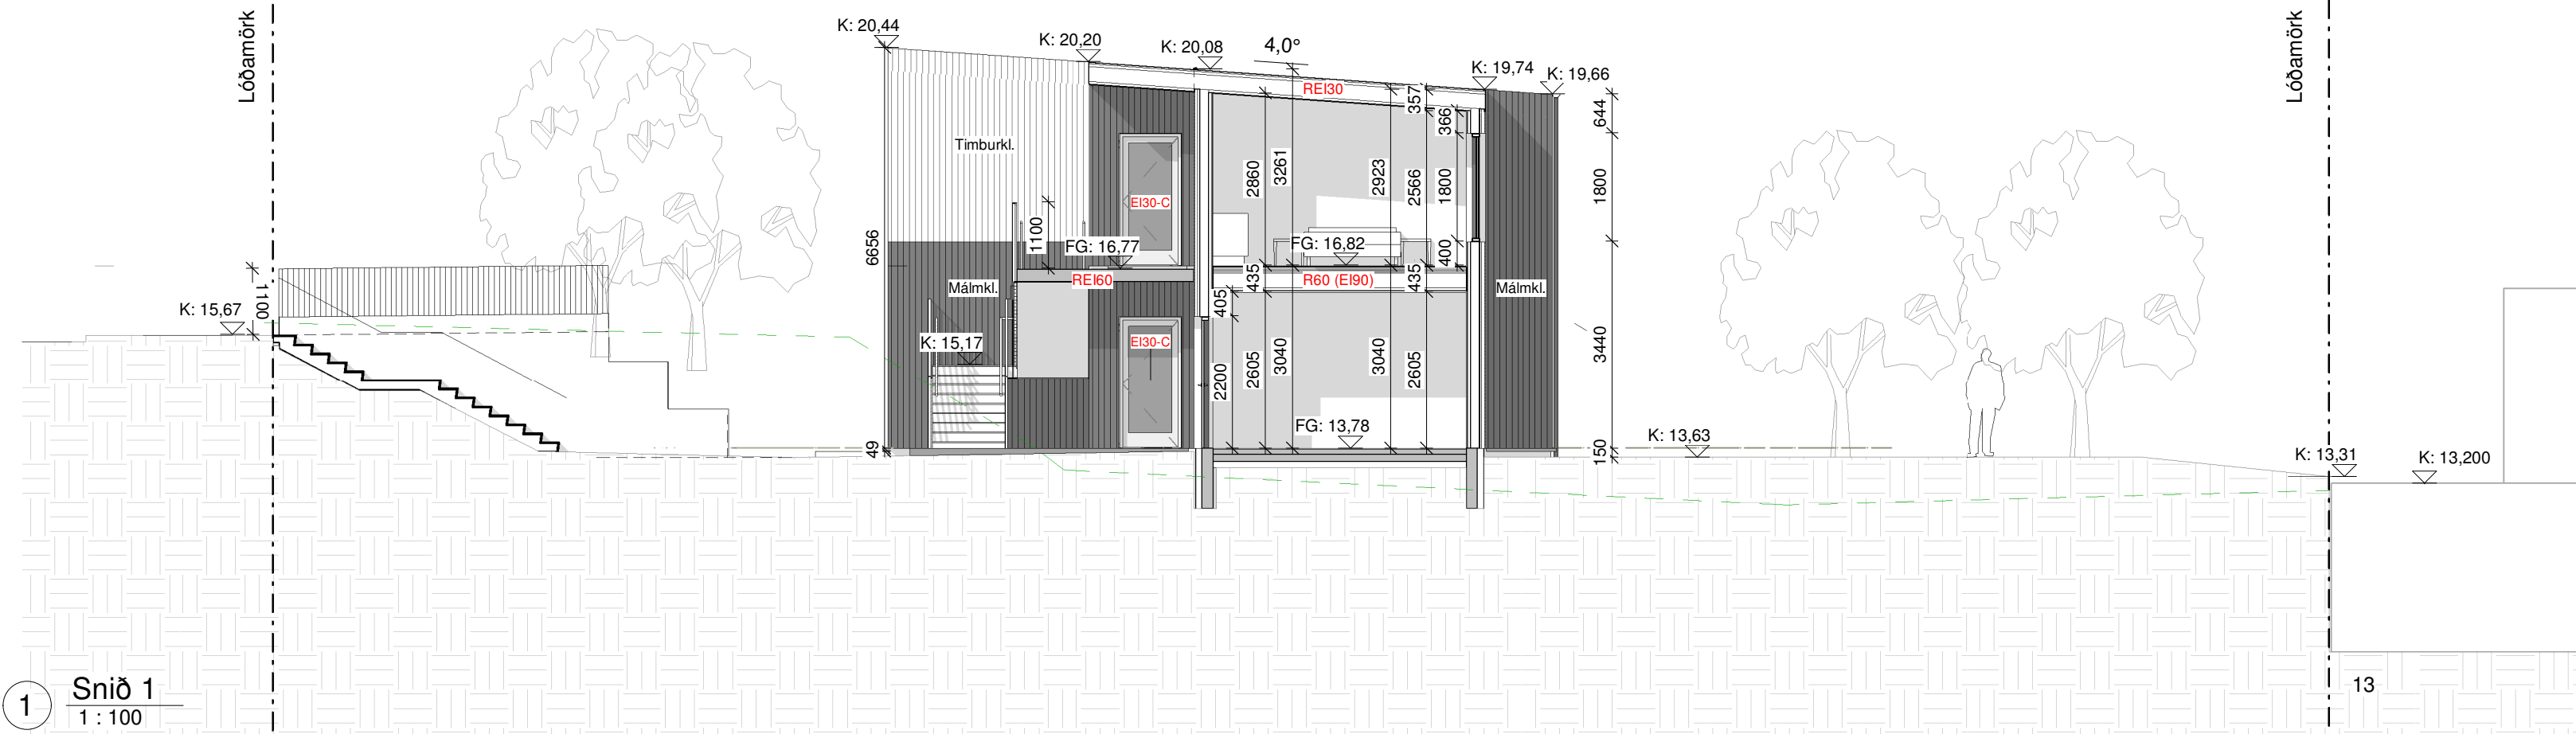

1 Snið 1
1 : 100

SKÝRINGAR

0000	RYMISNÚMÉR
EI60, REI60	BRUNAPÓL VEGGJA, GÓLF, ÞAKS
EI60-CS	BRUNAPÓL HURÐA
EW30	BRUNAPÓL GLUGGA
PN	ÞAKNIDURFALL
---	LÓÐAMÖRK

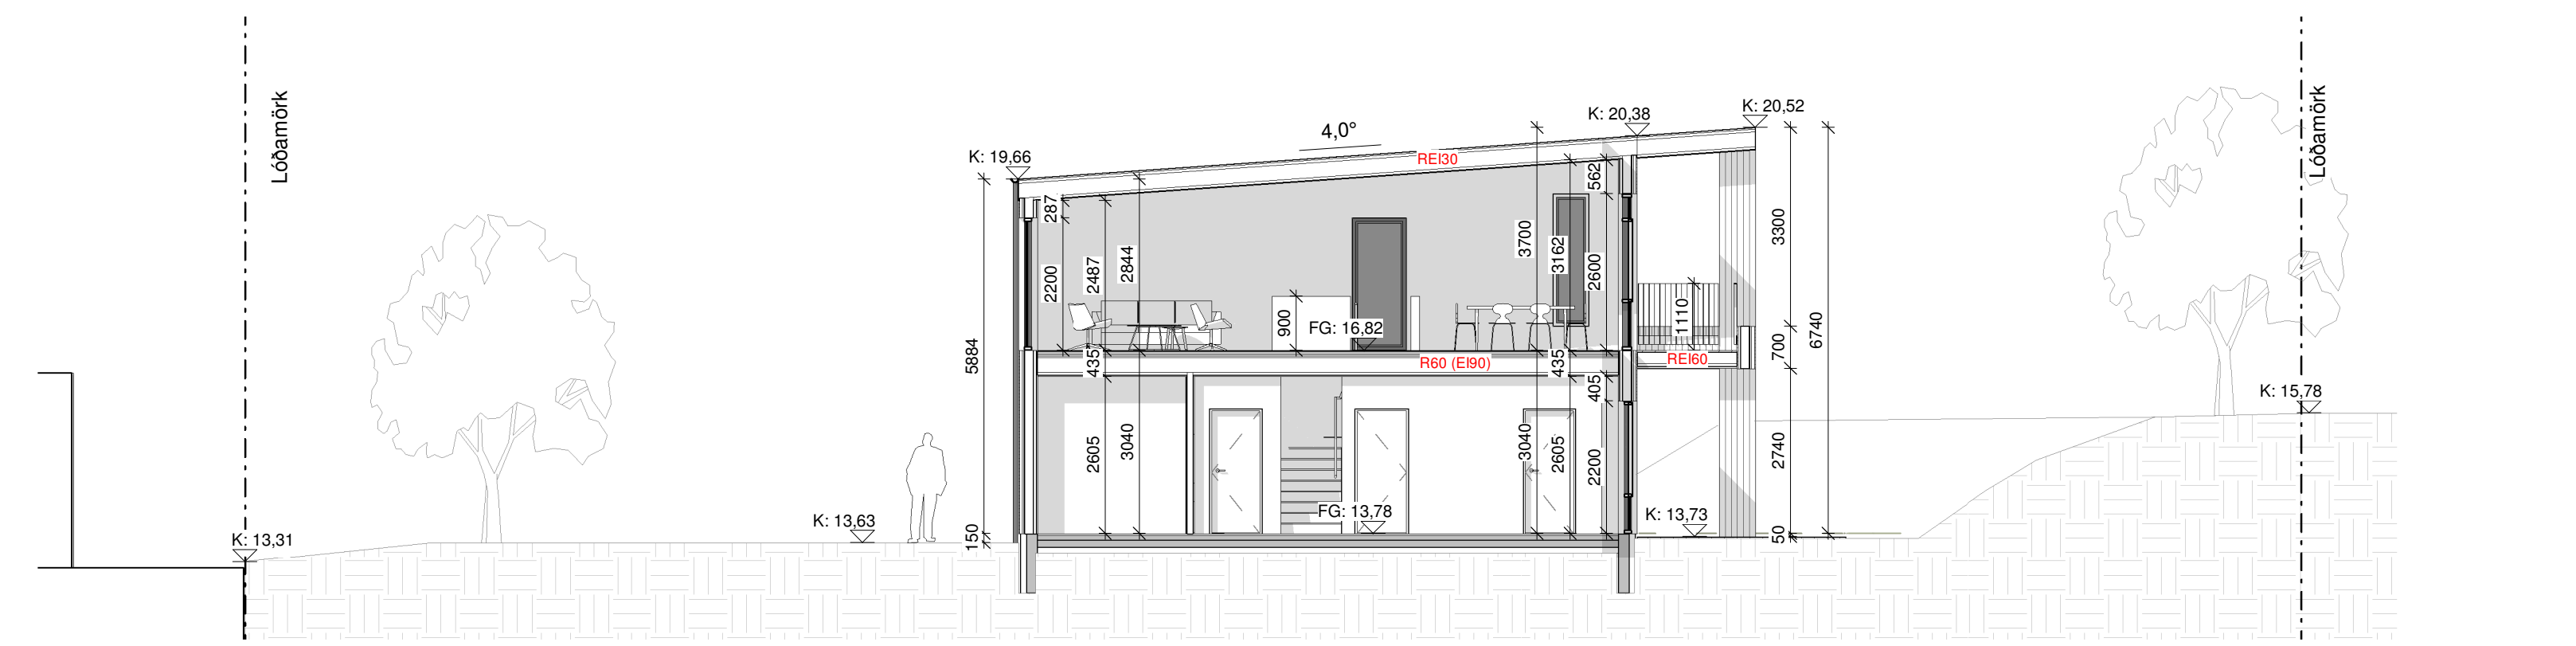

2 Snið 2
1 : 100

Útg.	Dags.	Skýring	Br.af.
------	-------	---------	--------

A2F

A2F arkitektar ehf., Laugavegi 178, 105 Rvk.
sími: 571 5500 a2f@a2f.is www.a2f.is



Aðalheiður Atladóttir, arkitekt FAÍ kt. 120975-5879
Falk Krüger, arkitekt HAH kt. 061175-2539

Sampykkt:

Verkheiti
Kársnesbraut 96

Titill / verkhluti
Snið

Teiknategund	BN		
Aðaluppdráttur			
Landnúmer	Staðgreinir	Matshluti	
L115210	1000-1-49000960	01	
Dagsetning	Mælikvarði	Blaðastærð	
17.01.2023	1 : 100	A2	
Teiknað af	Yfirfarið af	Númer	Útgáfa
BJ	FK	(00)01.15	

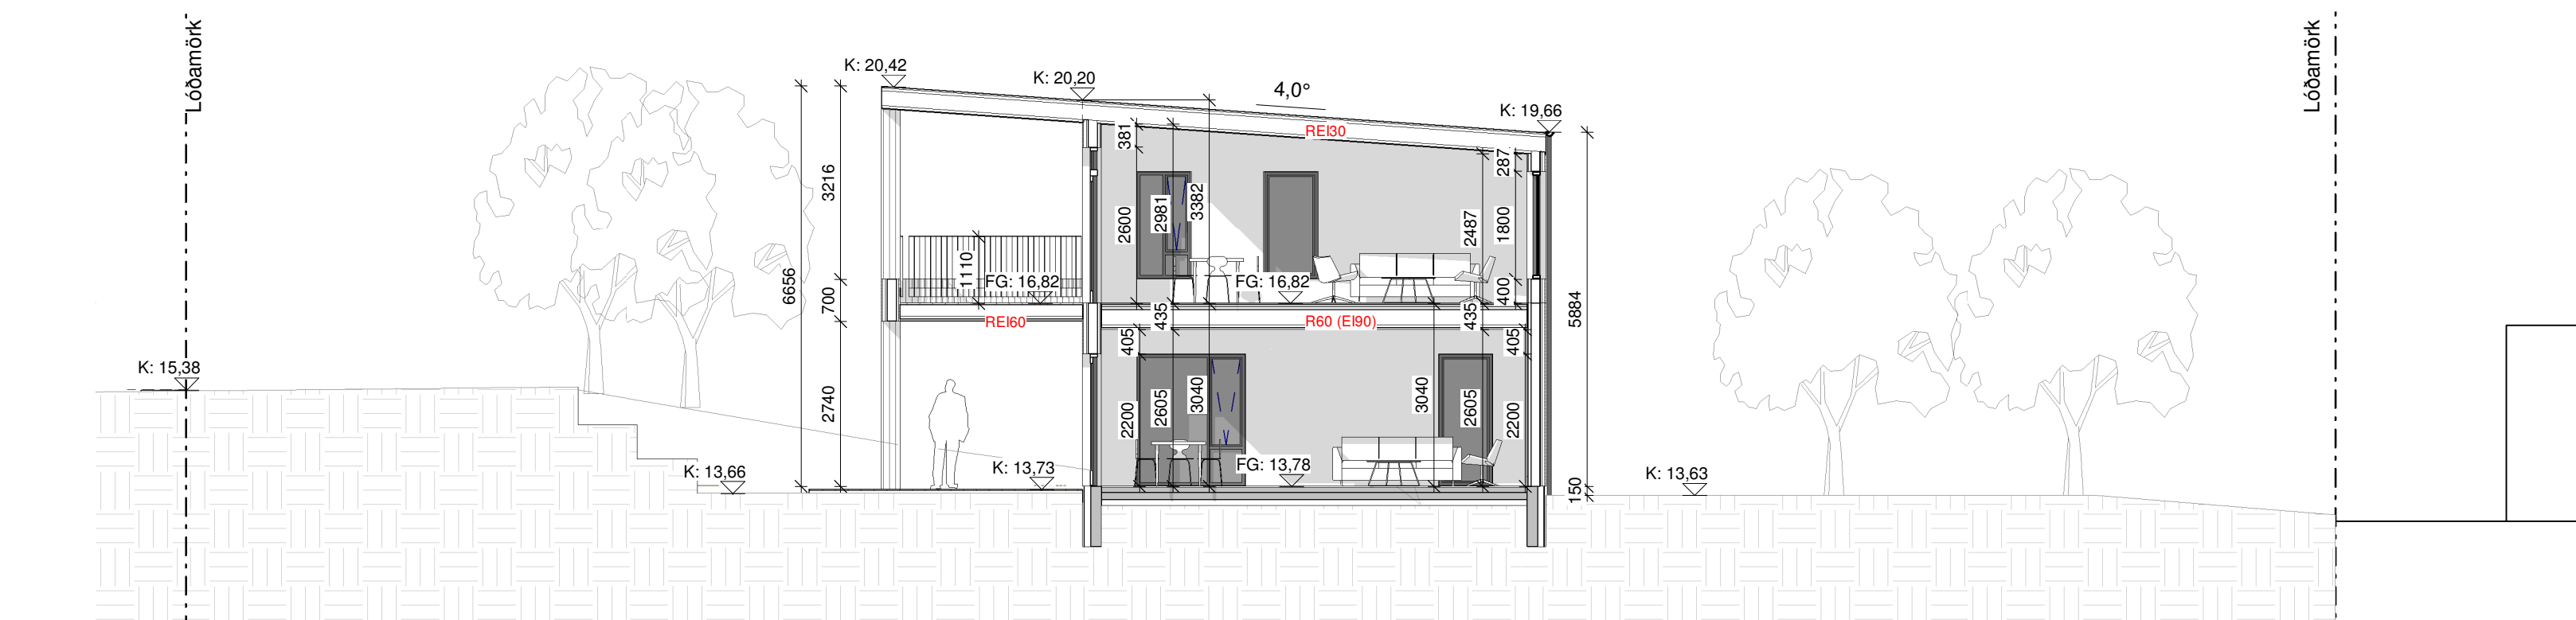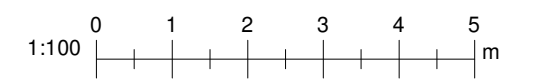


3 Snið 3
1 : 100

EKKI SKAL MÆLA AF TEIKNINGU, ADEINS MÁLSETTAR STÆRDIR ERU Í GILDI. FRAMKVÆMDARADILI SKAL SANNREYNA ÖLL MÁL Á VERKSTAÐ.


HÖNNUÐUR ÁSKILUR SÉR ALLAN RÉTT Á TEIKNINGUM - FJÓLFÖLDUN ER HÁÐ SKRIFLEGGU SAMPYKKI




1 Núverandi - 21.mars / 23.september, Jafndægur kl. 9.00
1 : 1000

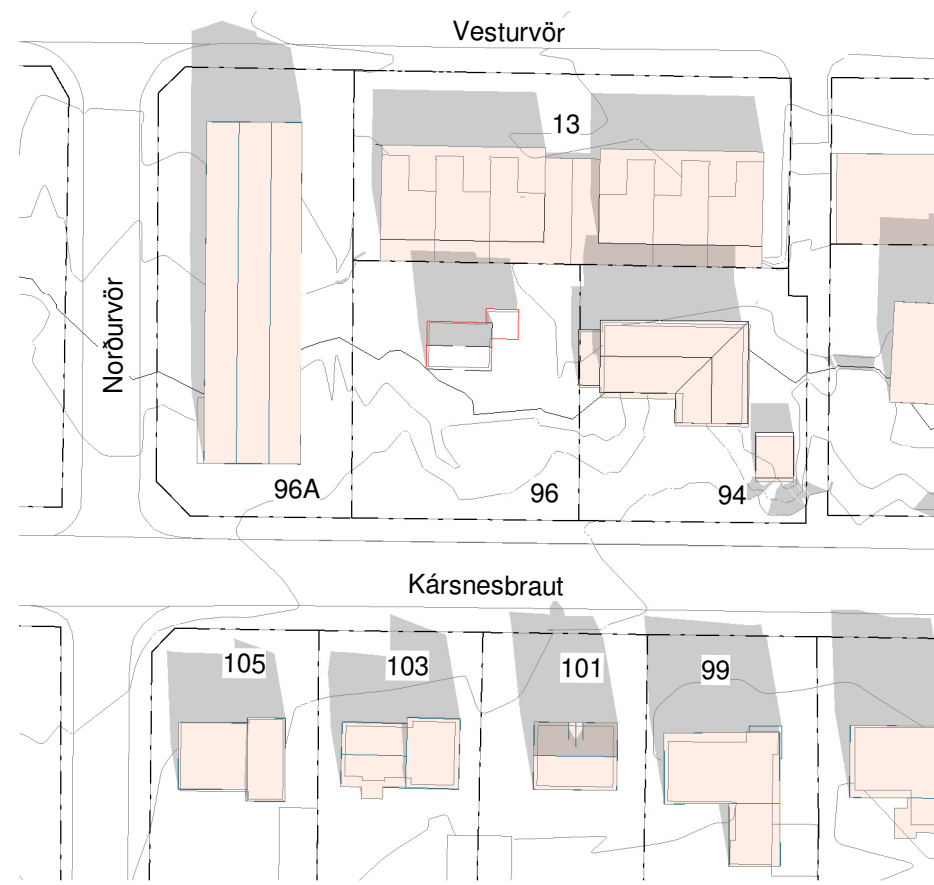


2 Núverandi - 21.mars / 23.september, Jafndægur kl. 13.00
1 : 1000

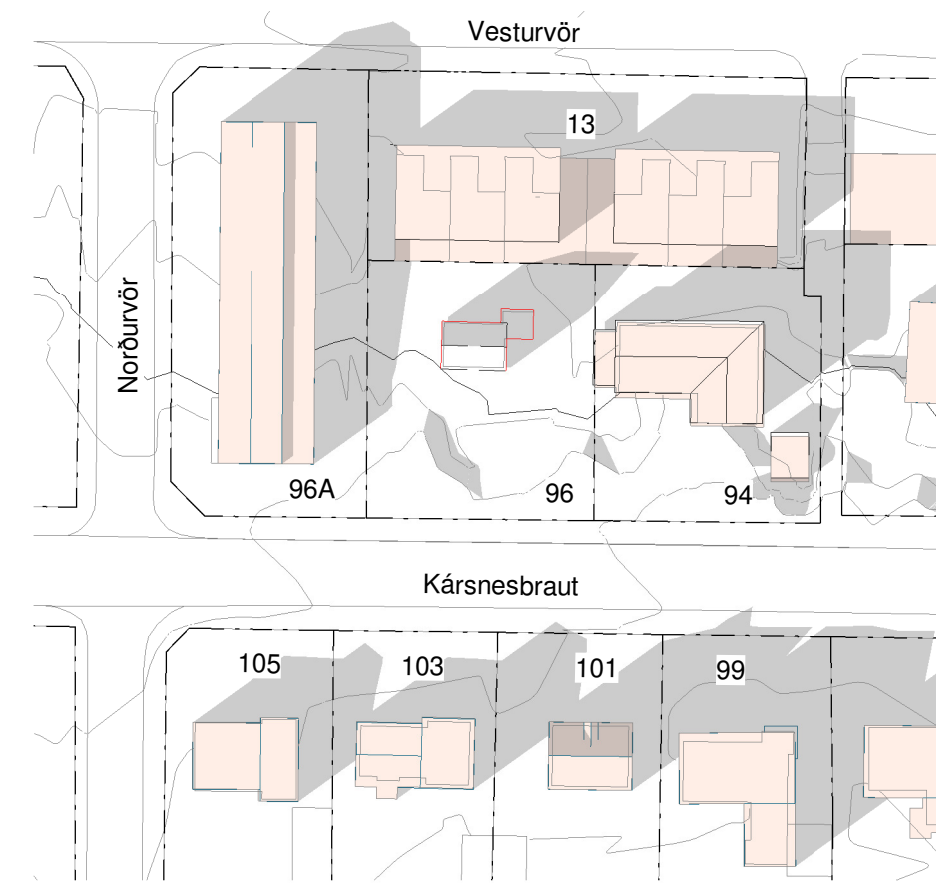


3 Núverandi - 21.mars / 23.september, Jafndægur kl. 17.00
1 : 1000

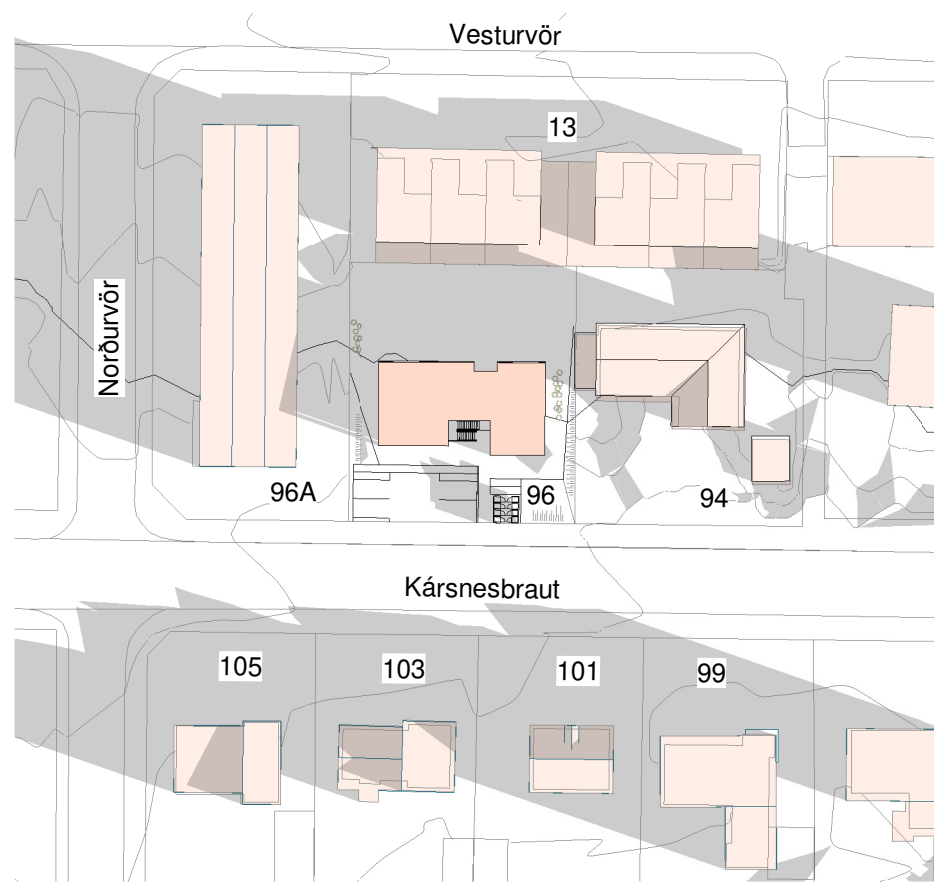


4 Breyting - 21.mars / 23.september, Jafndægur kl. 9.00
1 : 1000

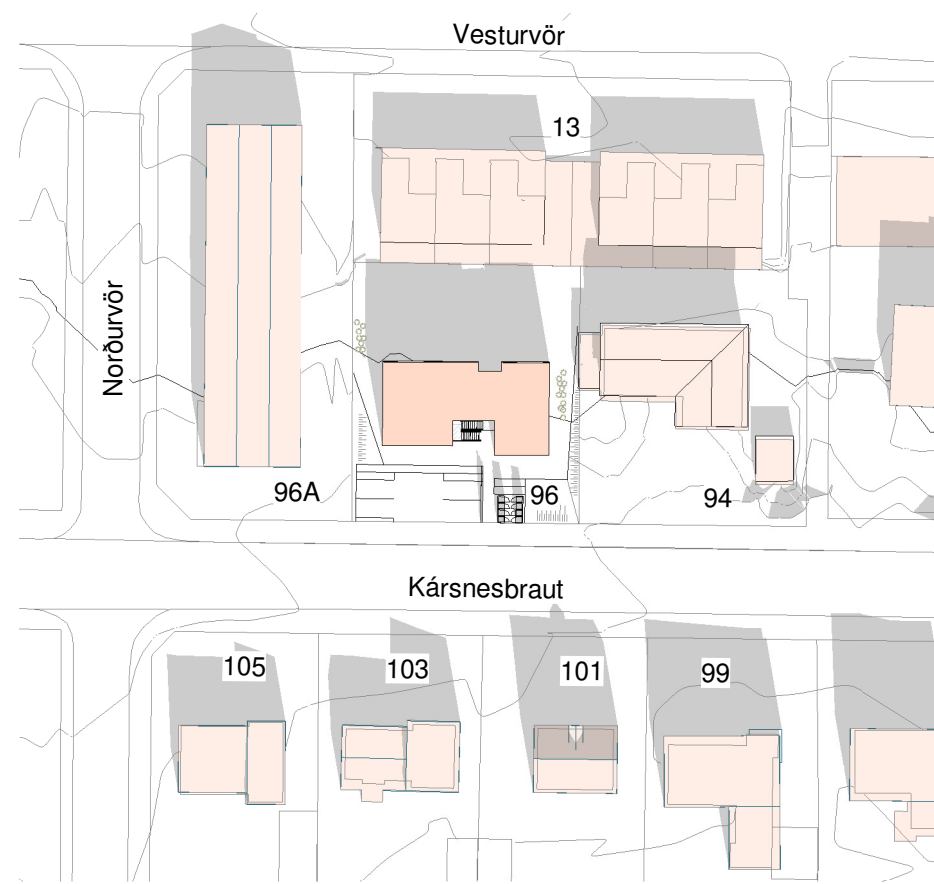

5 Breyting - 21.mars / 23.september, Jafndægur kl. 13.00
1 : 1000

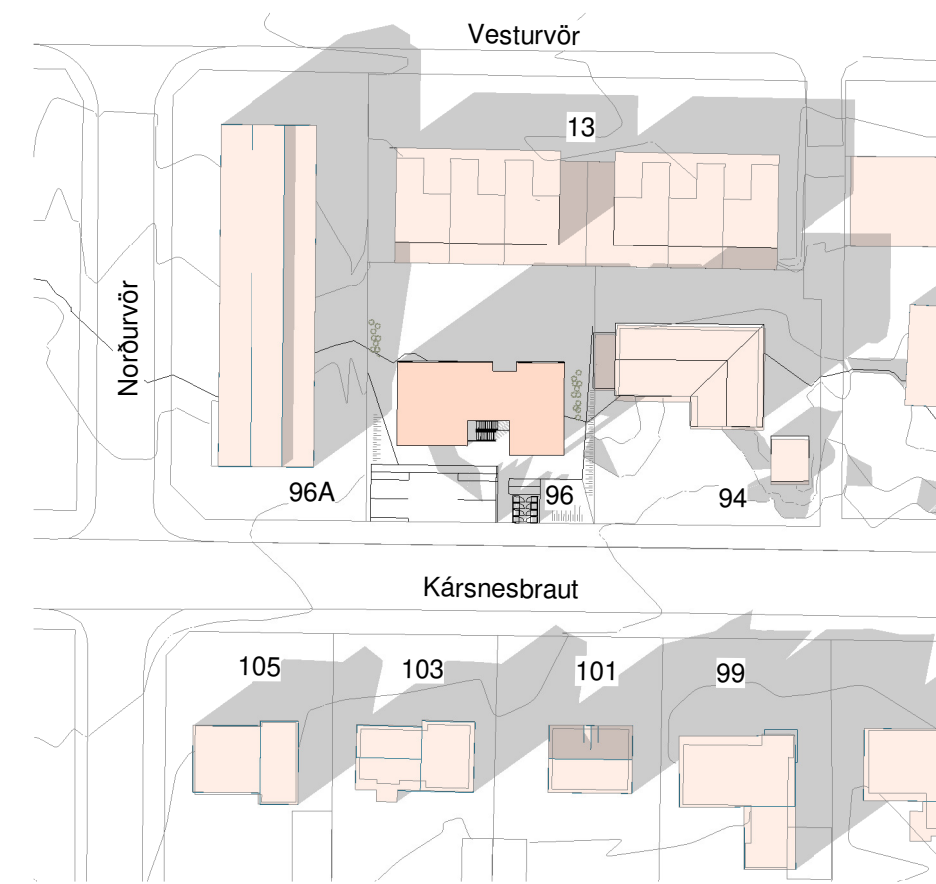

6 Breyting - 21.mars / 23.september, Jafndægur kl. 17.00
1 : 1000

 

Útg.	Dags.	Skýring	Br.af.
------	-------	---------	--------

A2F


A2F arkitektar ehf., Laugavegi 178, 105 Rvk.
sími: 571 5500 a2f@a2f.is www.a2f.is
Aðalheiður Atladóttir, arkitekt FAÍ kt. 120975-5879
Falk Krüger, arkitekt HAH kt. 061175-2539

Samþykkt:

Verkheiti
Kársnesbraut 96

Titill / verkhli
Skuggavarp jafndægur

Teiknitegund	BN		
Grenndarkynning			
Landnúmer	Staðgreinir	Matshluti	
L115210	1000-1-49000960		
Dagsetning	Mælikvarði	Blaðastærð	
17.01.2023	1 : 1000	A2	
Teiknað af	Yfirfarið af	Númer	Útgáfa
BJ	FK	(00)00.05	

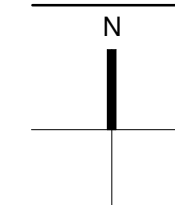

EKKI SKAL MÆLA AF TEIKNINGU, ADEINS MÁLSETTAR STÆRÐIR ERU Í GILDI. FRAMKVÆMDARADILI SKAL SANNREYNA ÖLL MÁL Á VERKSTAÐ.


HÖNNUÐUR ÁSKILUR SÉR ALLAN RÉTT Á TEIKNINGUM - FJÓLFÖLDUN ER HÁÐ SKRIFLEGU SAMÞYKKI



1 Núverandi - 21. júní, Sumarsólstöðvar kl. 9.00
1 : 1000



2 Núverandi - 21. júní, Sumarsólstöðvar kl. 13.00
1 : 1000

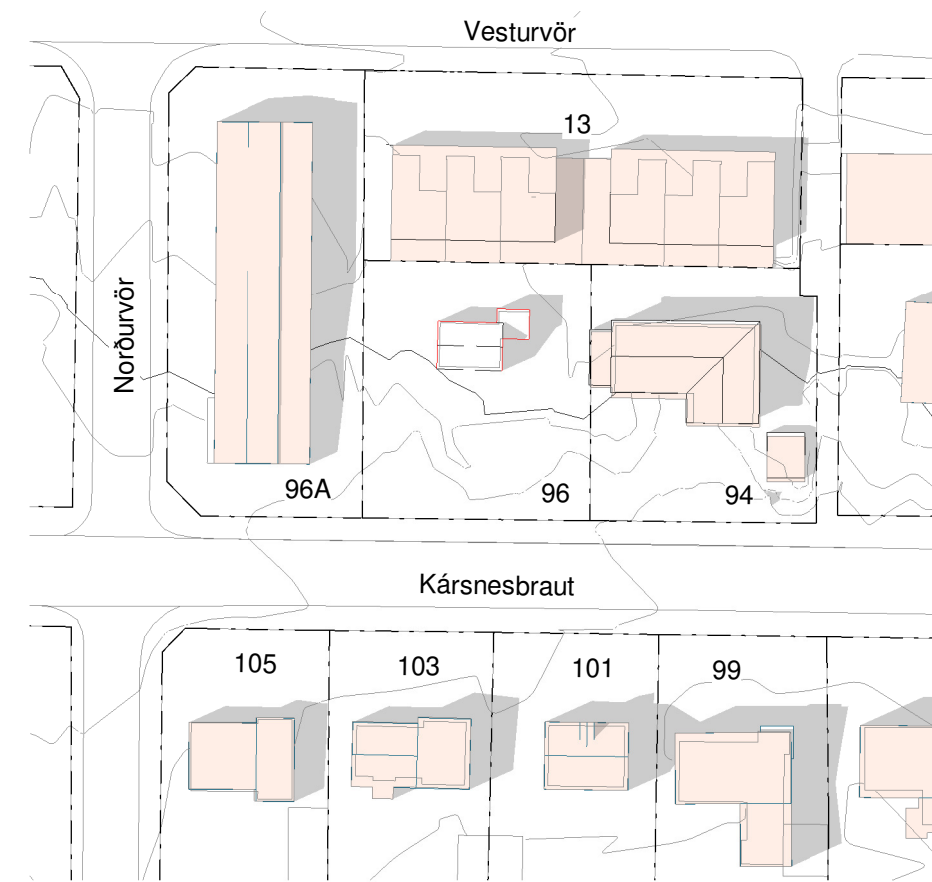


3 Núverandi - 21. júní, Sumarsólstöðvar kl. 17.00
1 : 1000




4 Breyting - 21. júní, Sumarsólstöðvar kl. 9.00
1 : 1000



5 Breyting - 21. júní, Sumarsólstöðvar kl. 13.00
1 : 1000

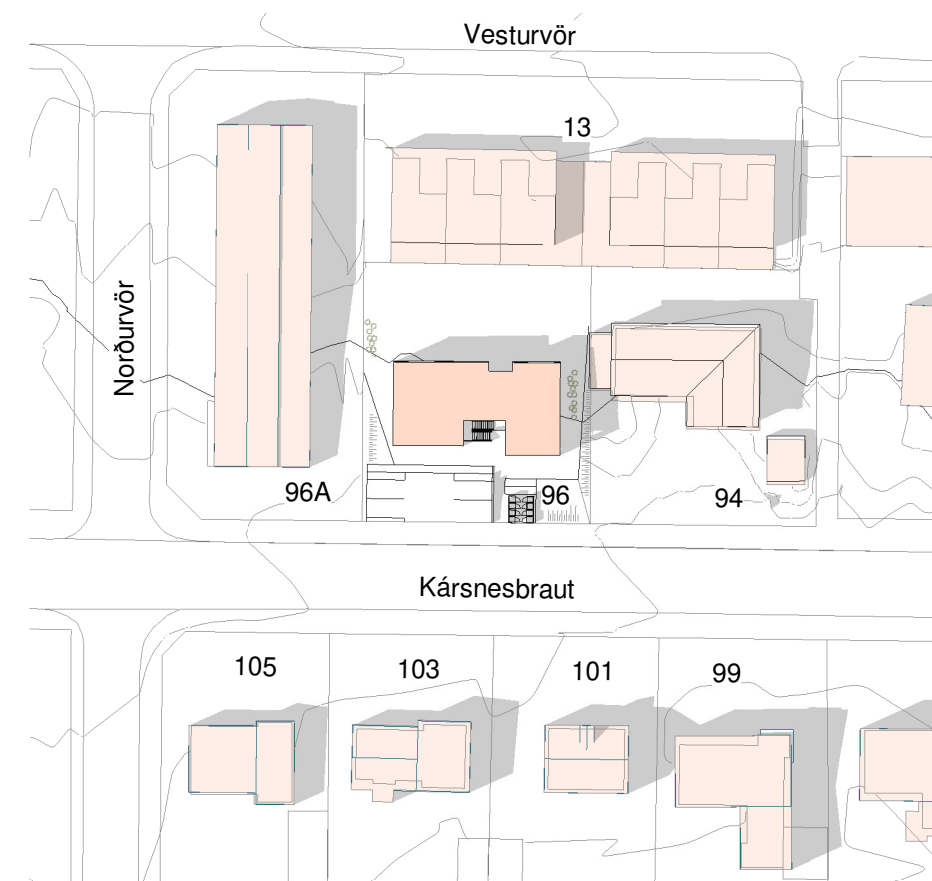

6 Breyting - 21. júní, Sumarsólstöðvar kl. 17.00
1 : 1000

 

Útg.	Dags.	Skýring	Br.af.
------	-------	---------	--------

A2F


A2F arkitektar ehf., Laugavegi 178, 105 Rvk.
sími: 571 5500 a2f@a2f.is www.a2f.is
Aðalheiður Atladóttir, arkitekt FAÍ kt. 120975-5879
Falk Krüger, arkitekt HAH kt. 061175-2539

Samþykkt:

Verkheiti
Kársnesbraut 96

Titill / verkhuti
Skuggavarp sumarsólstöðvar

Teiknategund	BN		
Deiliskipulag - fyrirspurn			
Landnúmer	Staðgreinir	Matshluti	
L115210	1000-1-49000960		
Dagsetning	Mælikvarði	Blaðstærð	
17.01.2023	1 : 1000	A2	
Teiknað af	Yfirfarið af	Númer	Útgáfa
BJ	FK	(00)00.04	

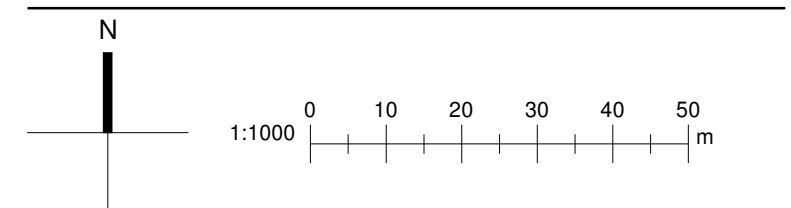

EKKI SKAL MÆLA AF TEIKNINGU, ADEINS MÁLSETTAR STÆRÐIR ERU Í GILDI. FRAMKVÆMDARADILI SKAL SANNREYNA ÖLL MÁL Á VERKSTAÐ.

HÖNNUÐUR ÁSKILUR SÉR ALLAN RÉTT Á TEIKNINGUM - FJÓLFÖLDUN ER HÁÐ SKRIFLEGU SAMÞYKKI

Blaðstærð: A2