
 Grunnmynd 1. hæð

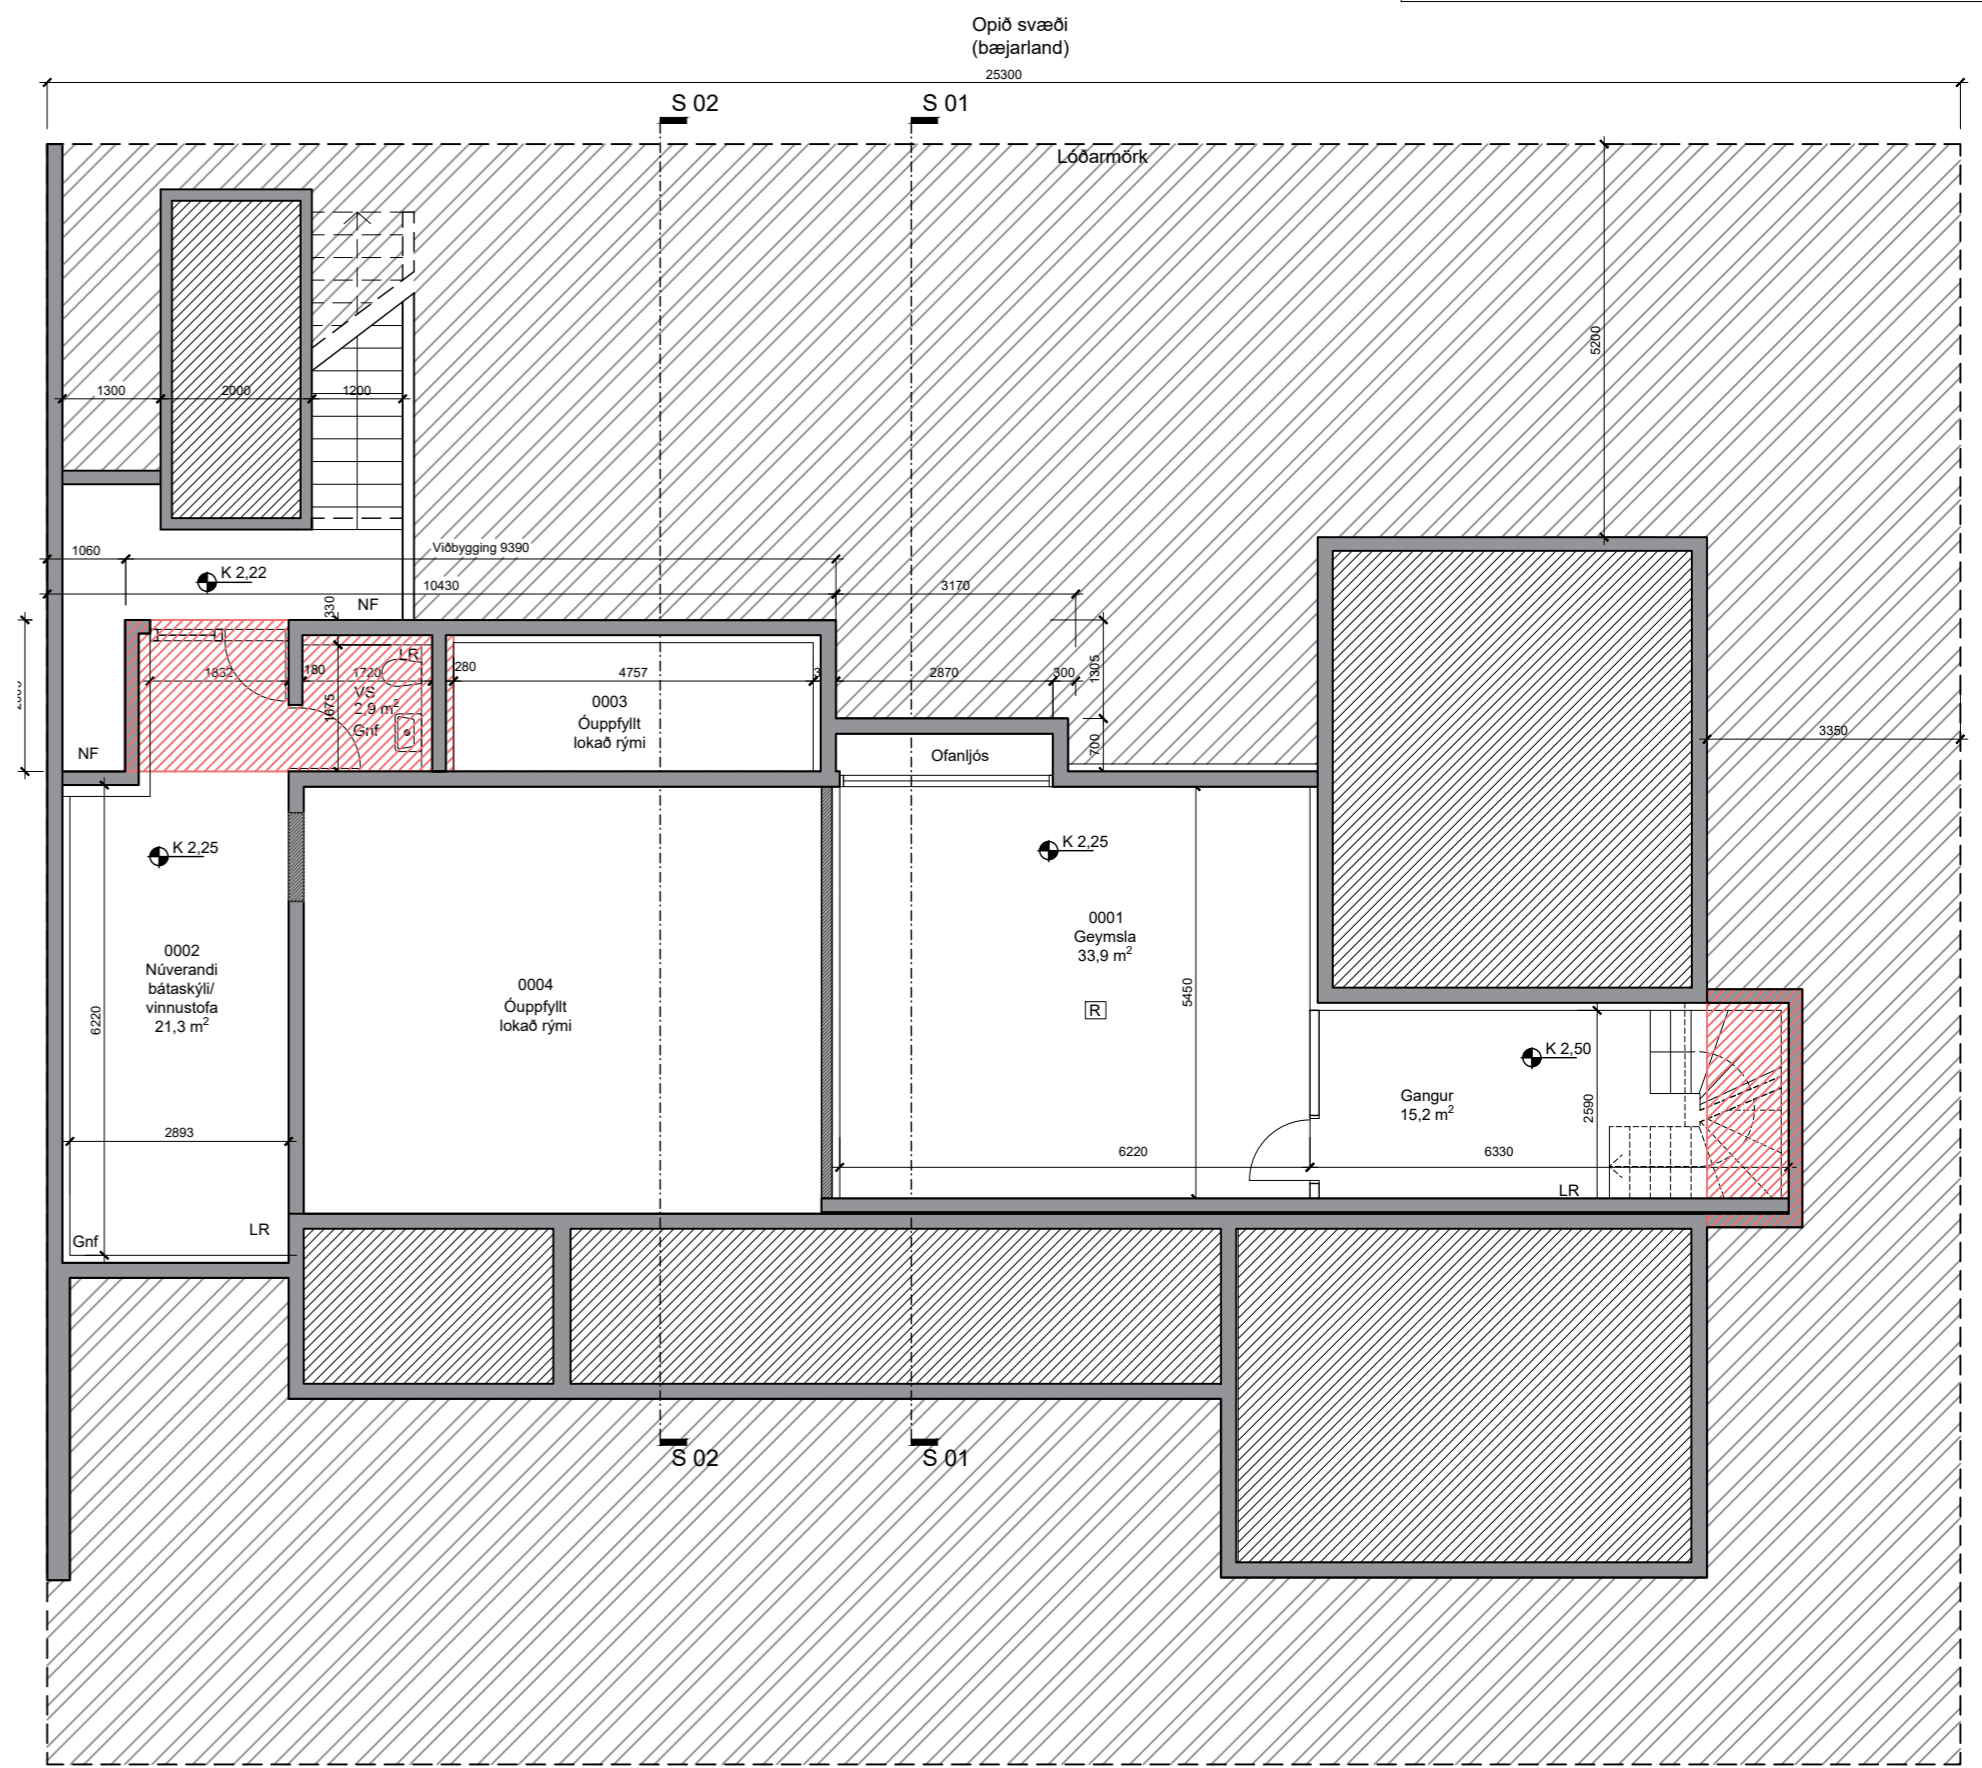

**apparat**

BJÖRGVÍN SNÆBJÖRNSSON ARKITEKT FAI  
270664-5989

ÁRMÚLI 24 PÓSTHÓLF 8127 108 REYKJAVÍK  
SÍMI: 561 2660 / 898 9407 FAX: 561 2661 APPARAT@APPARAT.IS

VERK: Sunnubraut 43, Kópavogi

TEIKN: Grunnmynd 1hæð - kjallari

VERK NO: 2117

KVARDI: 1:100

HANNAÐ: BS

TEIKNAD: BS

DAGS: 28.01.2022

TEIKN NO: 1.02.01

Breytt:








A: \_\_\_\_\_

B: \_\_\_\_\_

C: \_\_\_\_\_

Eftirtekt og afnot af teikningu þessari er óheimil nema með skriflegu samþykki höfundar í samræmi við ákvaði höfundarlaga



 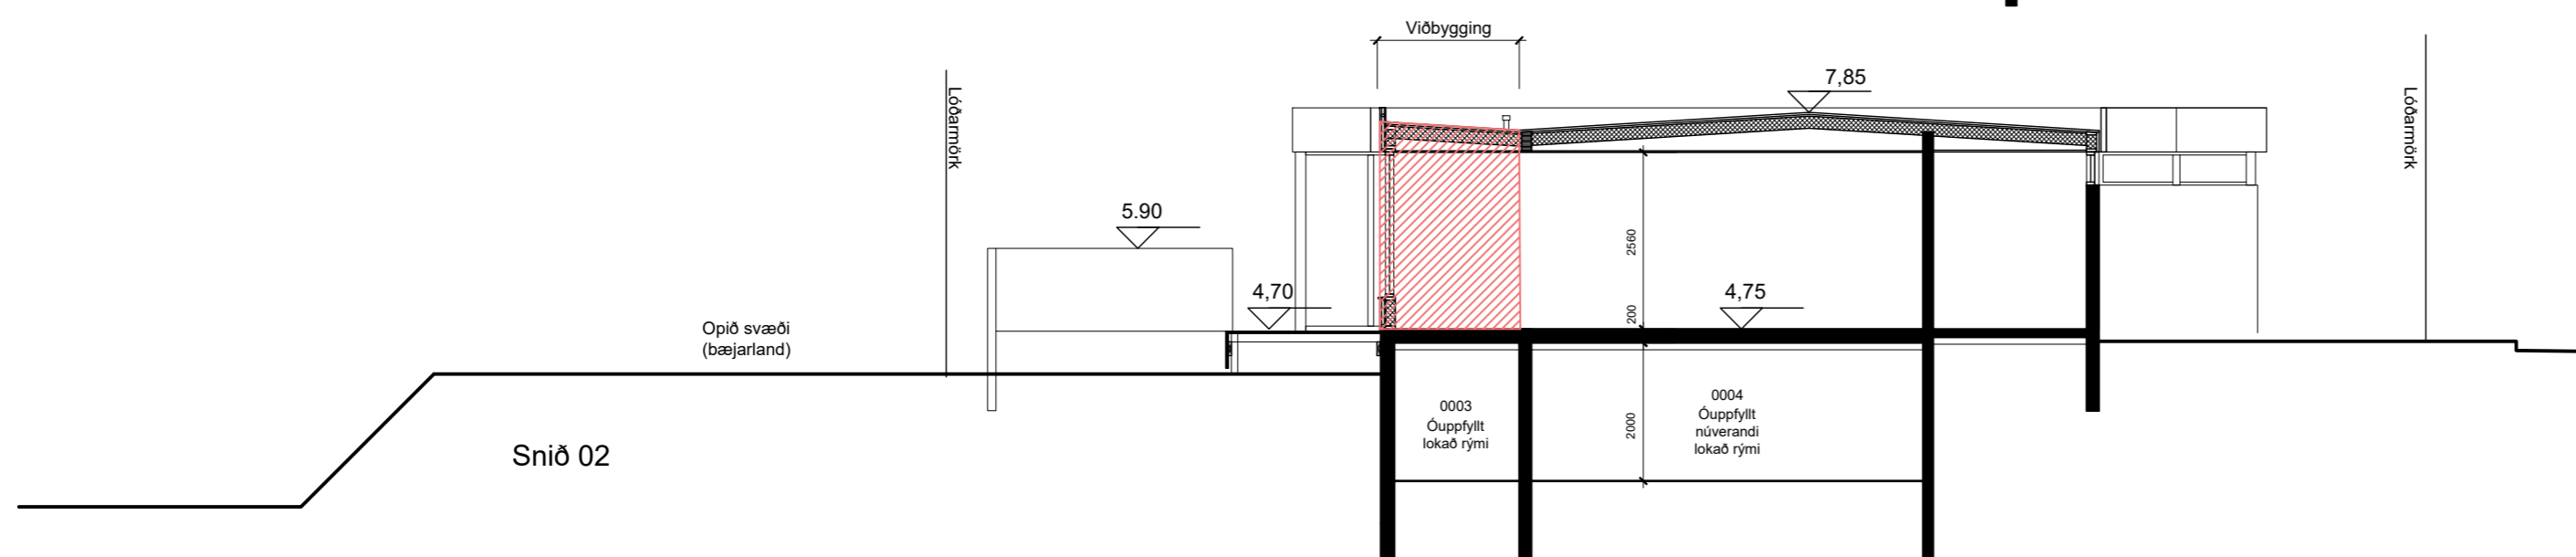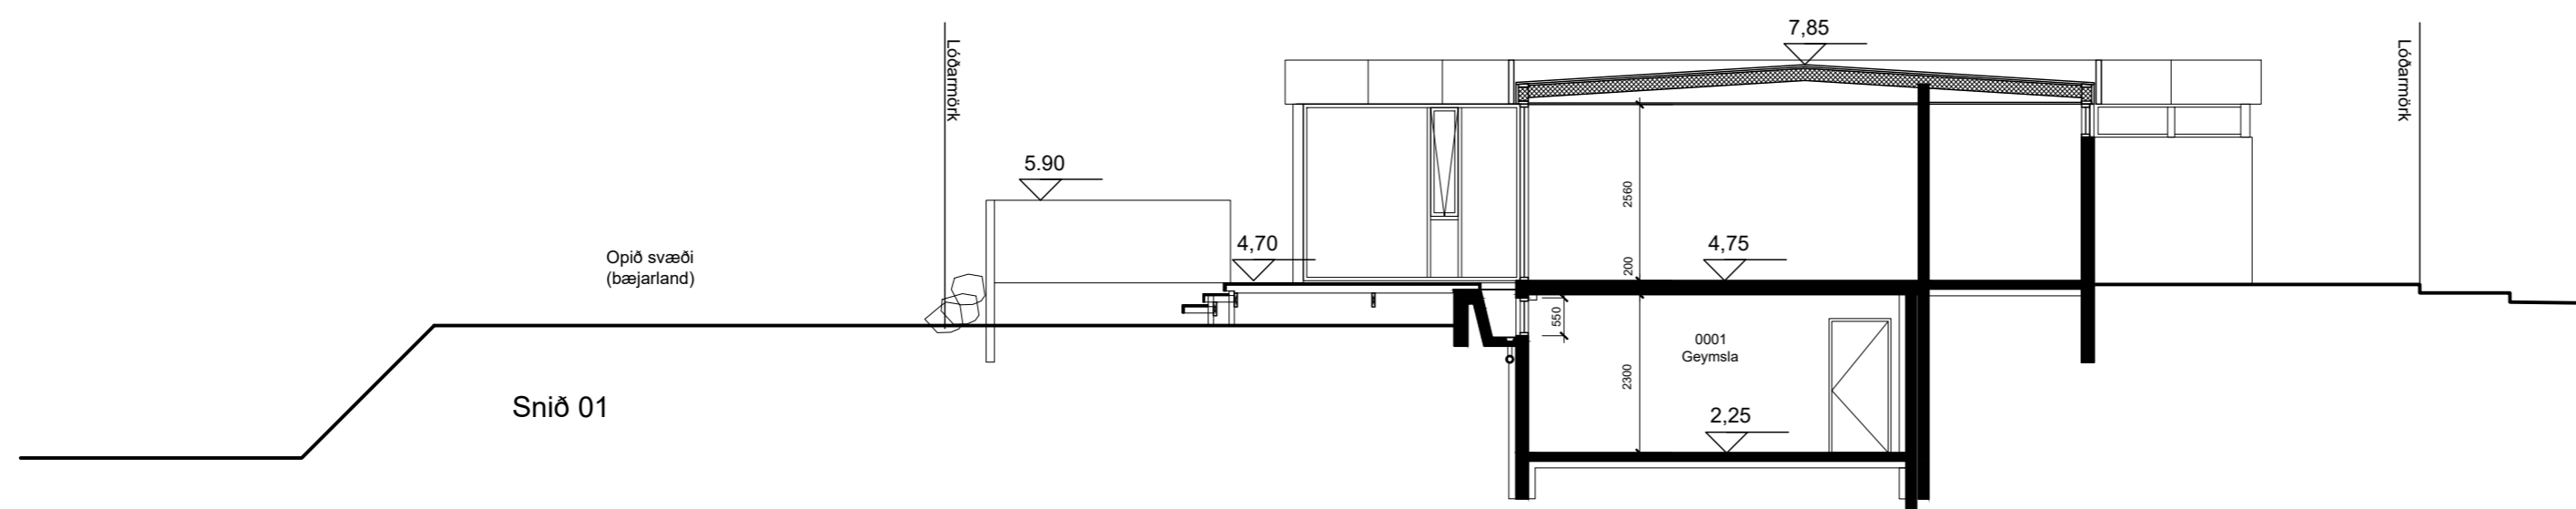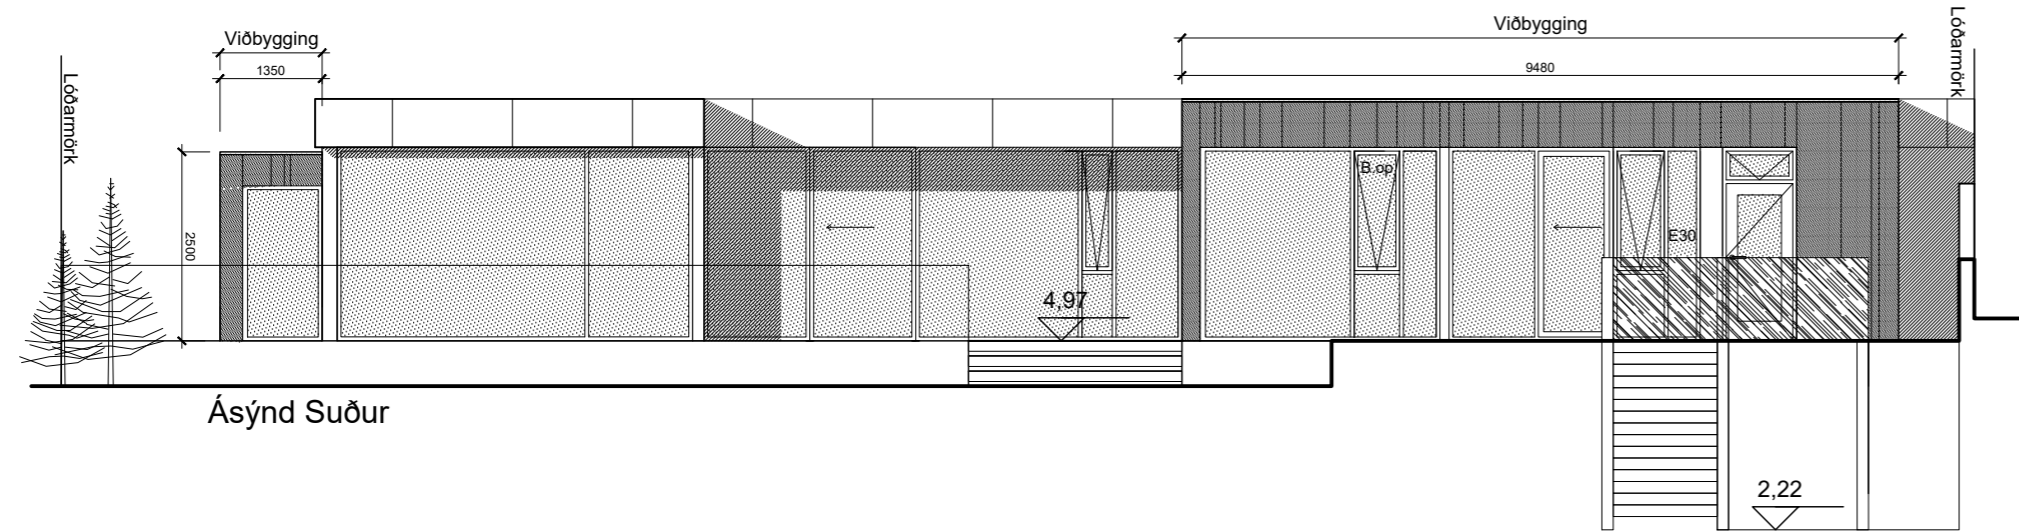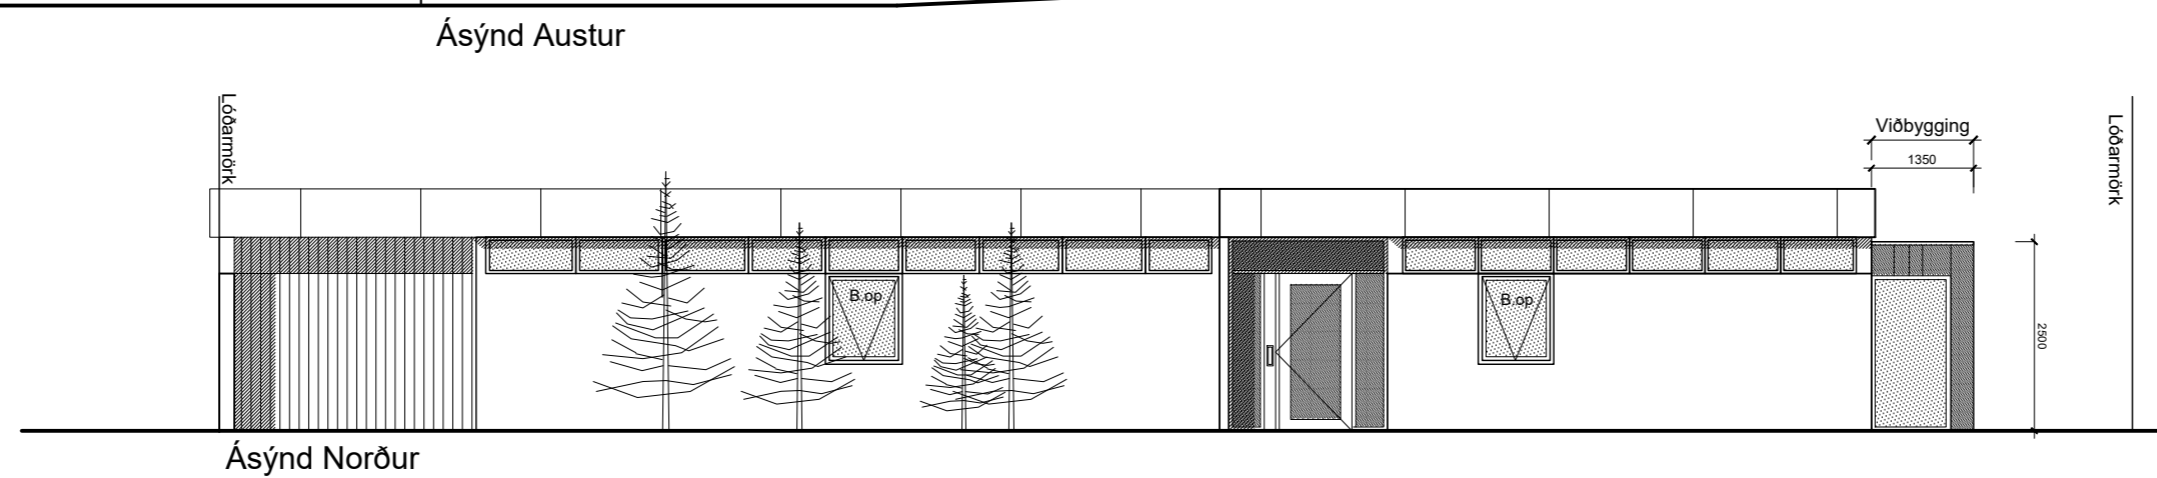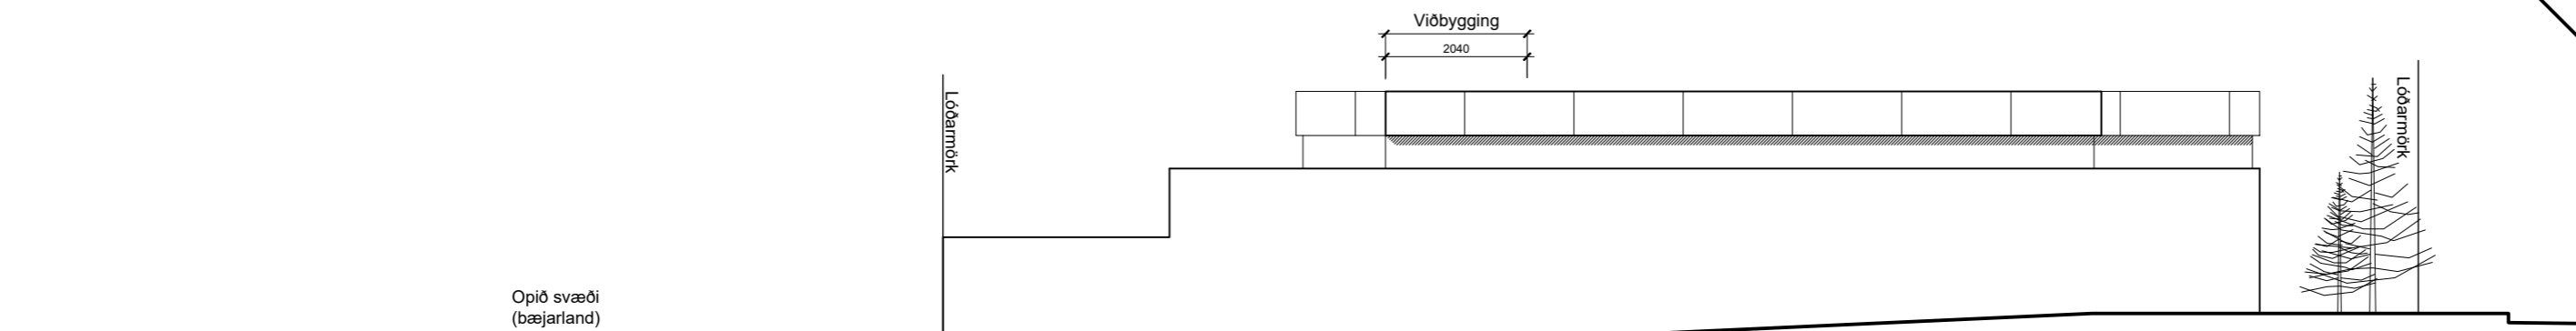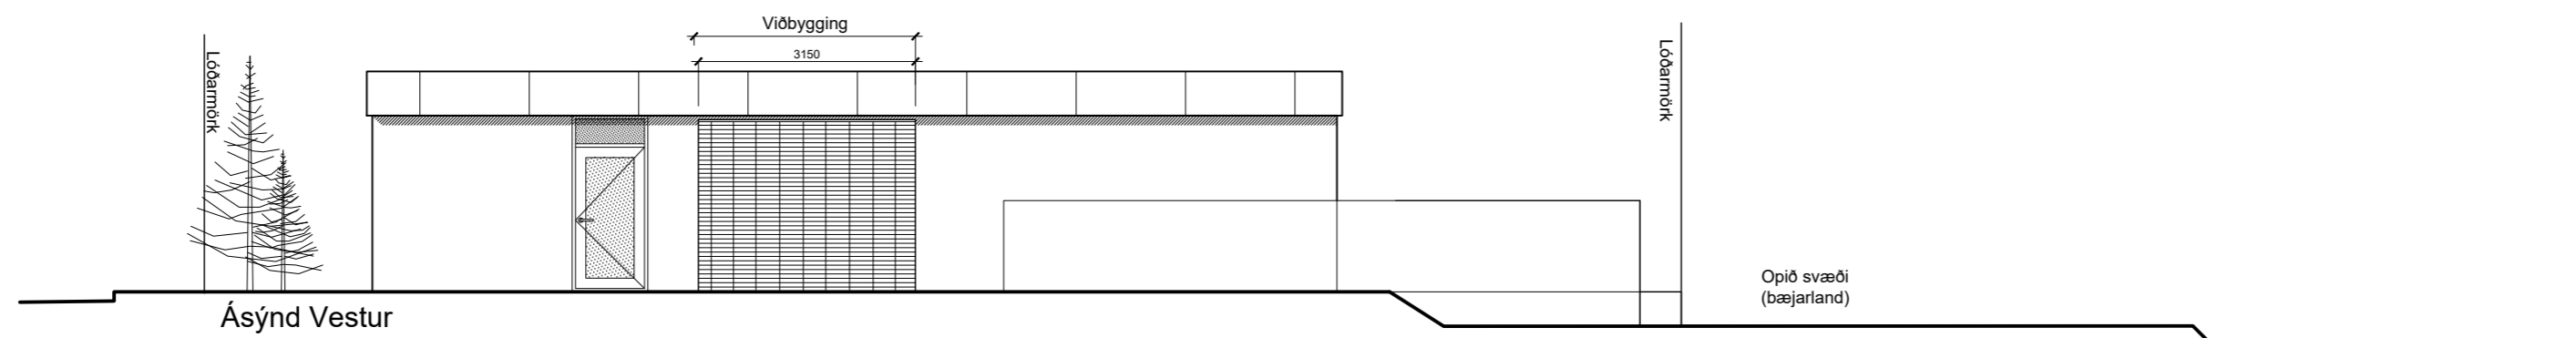

Breytt : \_\_\_\_\_  
 A: \_\_\_\_\_  
 \_\_\_\_\_  
 \_\_\_\_\_  
 \_\_\_\_\_

**apparat**

BJÖRGVIN SNÆBJÖRNSSON ARKITEKT FAI  
 270664-5989  
 ÁRMÚLI 24 PÓSTHÓLF 8127 108 REYKJAVÍK  
 Sími: 561 2660 / 898 9407 FAX: 561 2661 APPARAT@APPARAT.IS  
 VERK: Sunnubraut 43, Kópavogi  
 TEIKN: Ásýndir - Snið  
 VERK NO: 2117  
 KVARDI: 1:100  
 HANNAÐ: BS TEIKNAD: BS  
 DAGS: 28.01.2022 TEIKN NO: 1.03.01  
 Eftirteun og afnot af teikningu þessari er dæmið nema með skriflegu samþykki höfundar í samræmi við ákvæði höfundarlaga