

	ÚTGÁFUERILL	TEIKNAR AF	ÚTGEFÐ AF
NR.	SKRANGAR		
DAGS.			

Öll mál í millimetrum, stöðtærni áður en framkvæmdir hefjast. Mælió ekki af teikningum.
Mitræmi í teikningum og önnur vakaefni tilkynnt samræmingarhönnuðum strax.
Lesi skal teikningar með viðeigandi verkýsningum.

LYKLIMYND



YRKI ARKITEKTAR ehf.

Hverfisgötu 75, 101 Reykjavík Sími: +354 552 8629
Fax: +354 552 8649 Netfang: yrk@yrki.is
Kl. 900997-3109

Ásdís H. Ágústsdóttir - Arkitekti FAI

Sölveig Berg - Arkitekti FAI

UNDIRRITTUN HÖNNUNARSTJÓRA




VERKKAUPI
GUNNAR VIÐAR



VERK
**KÓPAVOGSBRÁUT 101
ADALUPPDRAÐTÚR**

TEIKNING
Útlit


DAGSETN.	MIKV.	TEIKNAR AF	ÚTGEFÐ AF
10.05.2022	1:100	SG/MMB	ÁHÁ/SB
VERK NR.	TEIKNING NR.	ÚTGÁFA	
V302	C30		

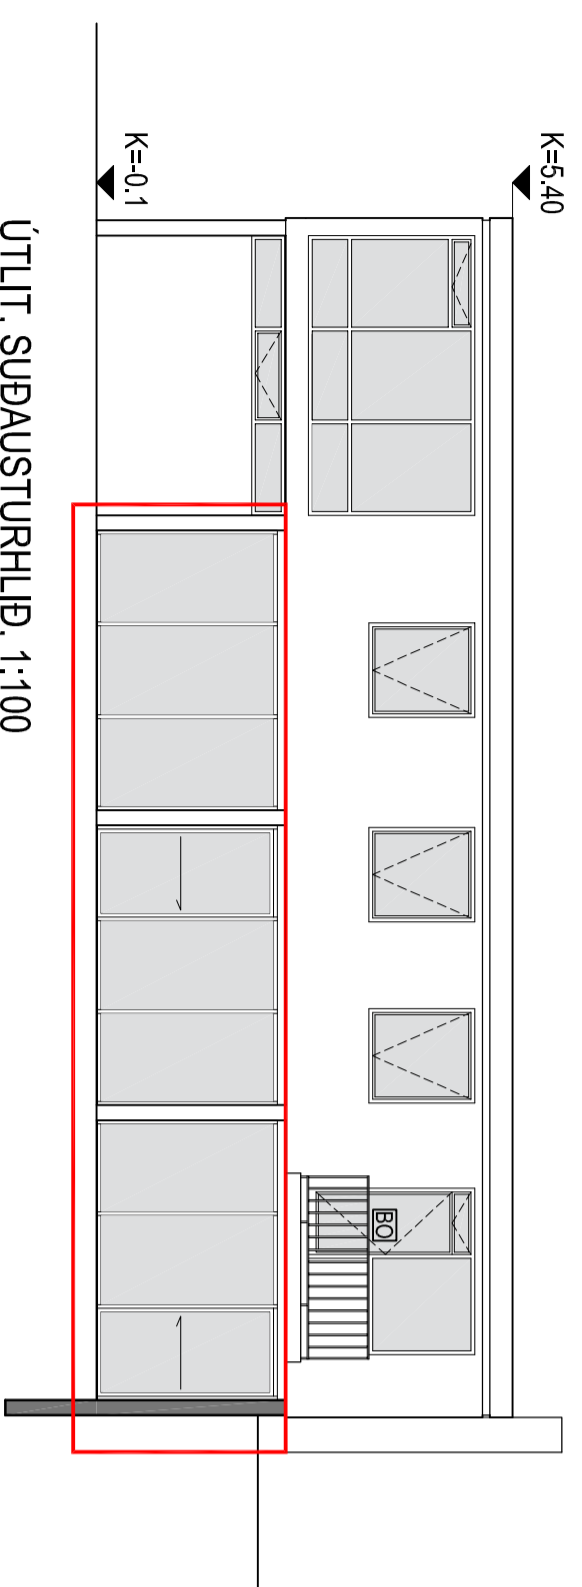

ÚTLIT, NORÐAUSTURHLIÐ, 1:100

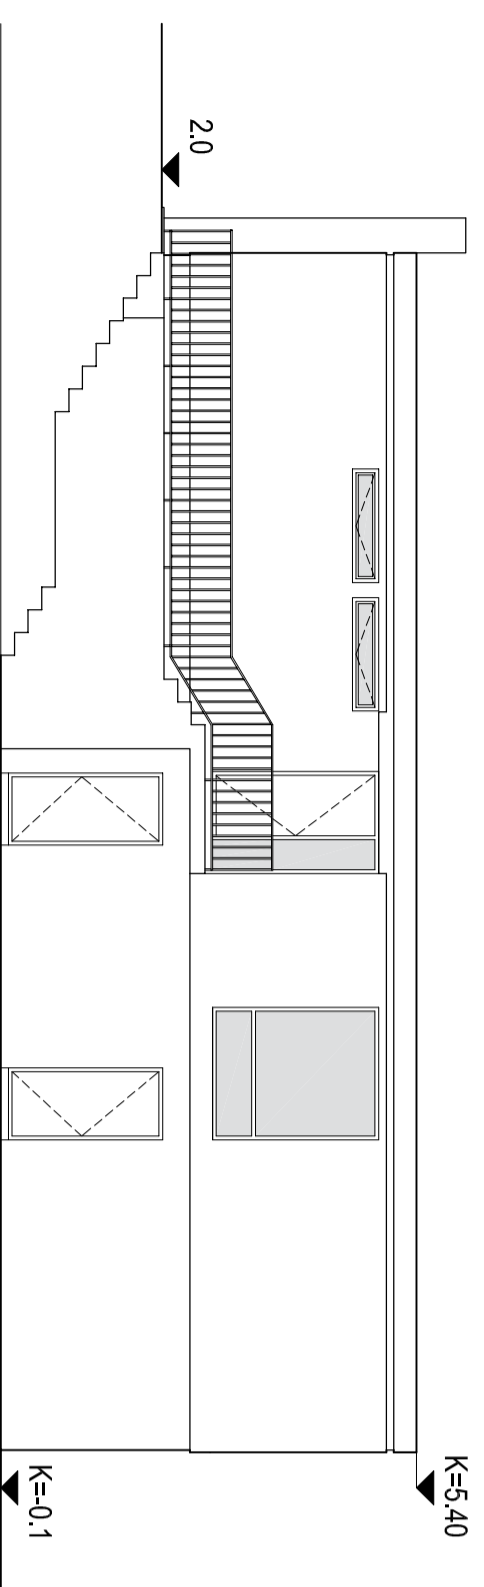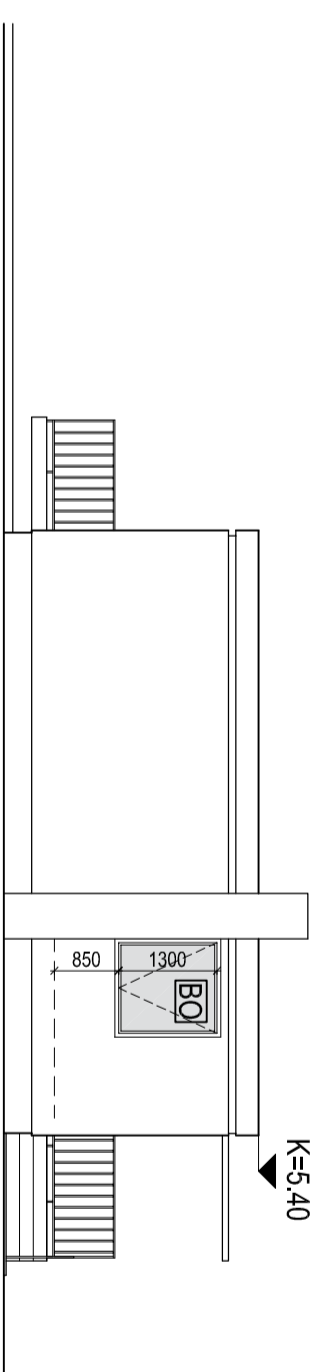

ÚTLIT, NORÐVESTURHLIÐ, 1:100

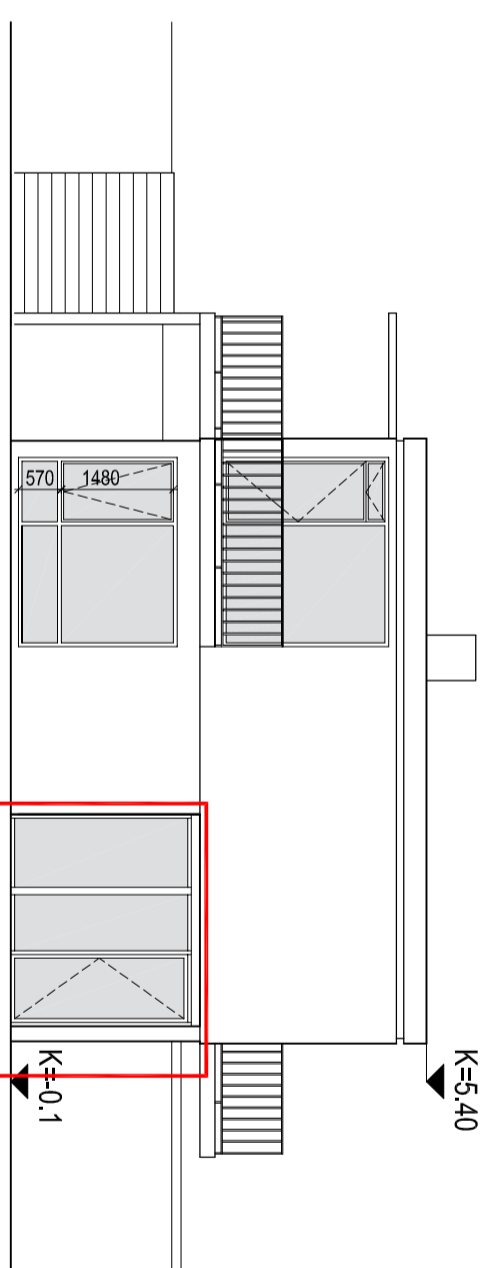

ÚTLIT, SUBVESTURHLIÐ, 1:100

— Breyting

Upprunalegur höfundur:
Skull H. Norðdahl arkitekt (1966)