


Götumynd

Mkv. 1:200

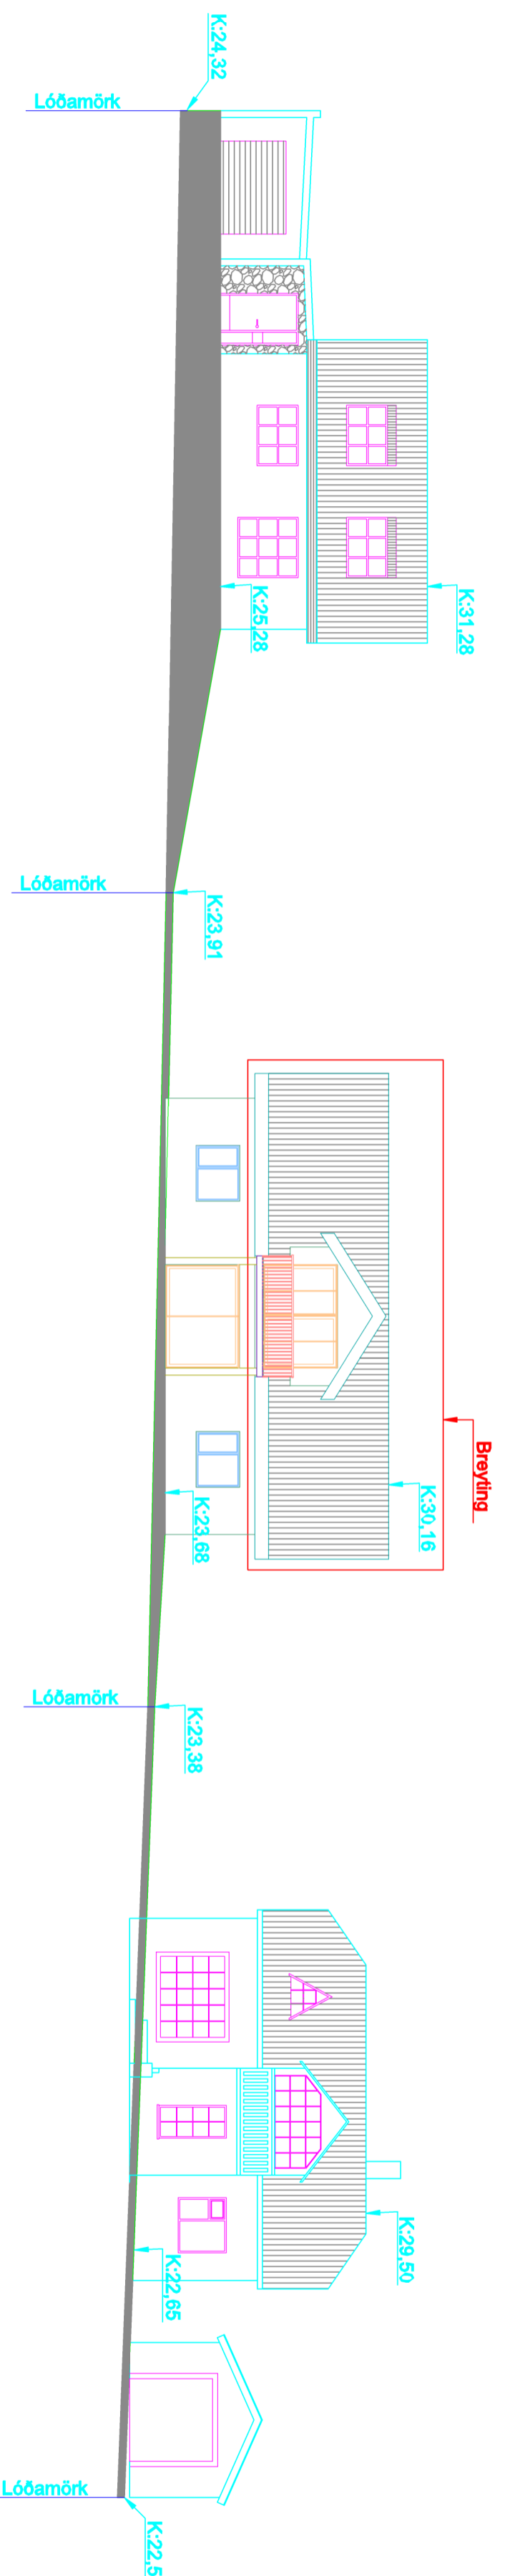

Nr.	Dags.	Breyting	At

STEFAN GUÐMUNDSSON
Læfjarbakkí 8, 800 Selfoss
Sími: 864-2621, Netfang: .m@stmet.is

Vallargerði 6
Kópavogur
Aðaltekningar
Götumynd

Teikn. SG	Hönnuður aðaluppð.		
Dags: 05.08.24	Mkv: 1:200	Nr: A08	
Samþ.	Stefán Guðmunds kt. 301171-4989		