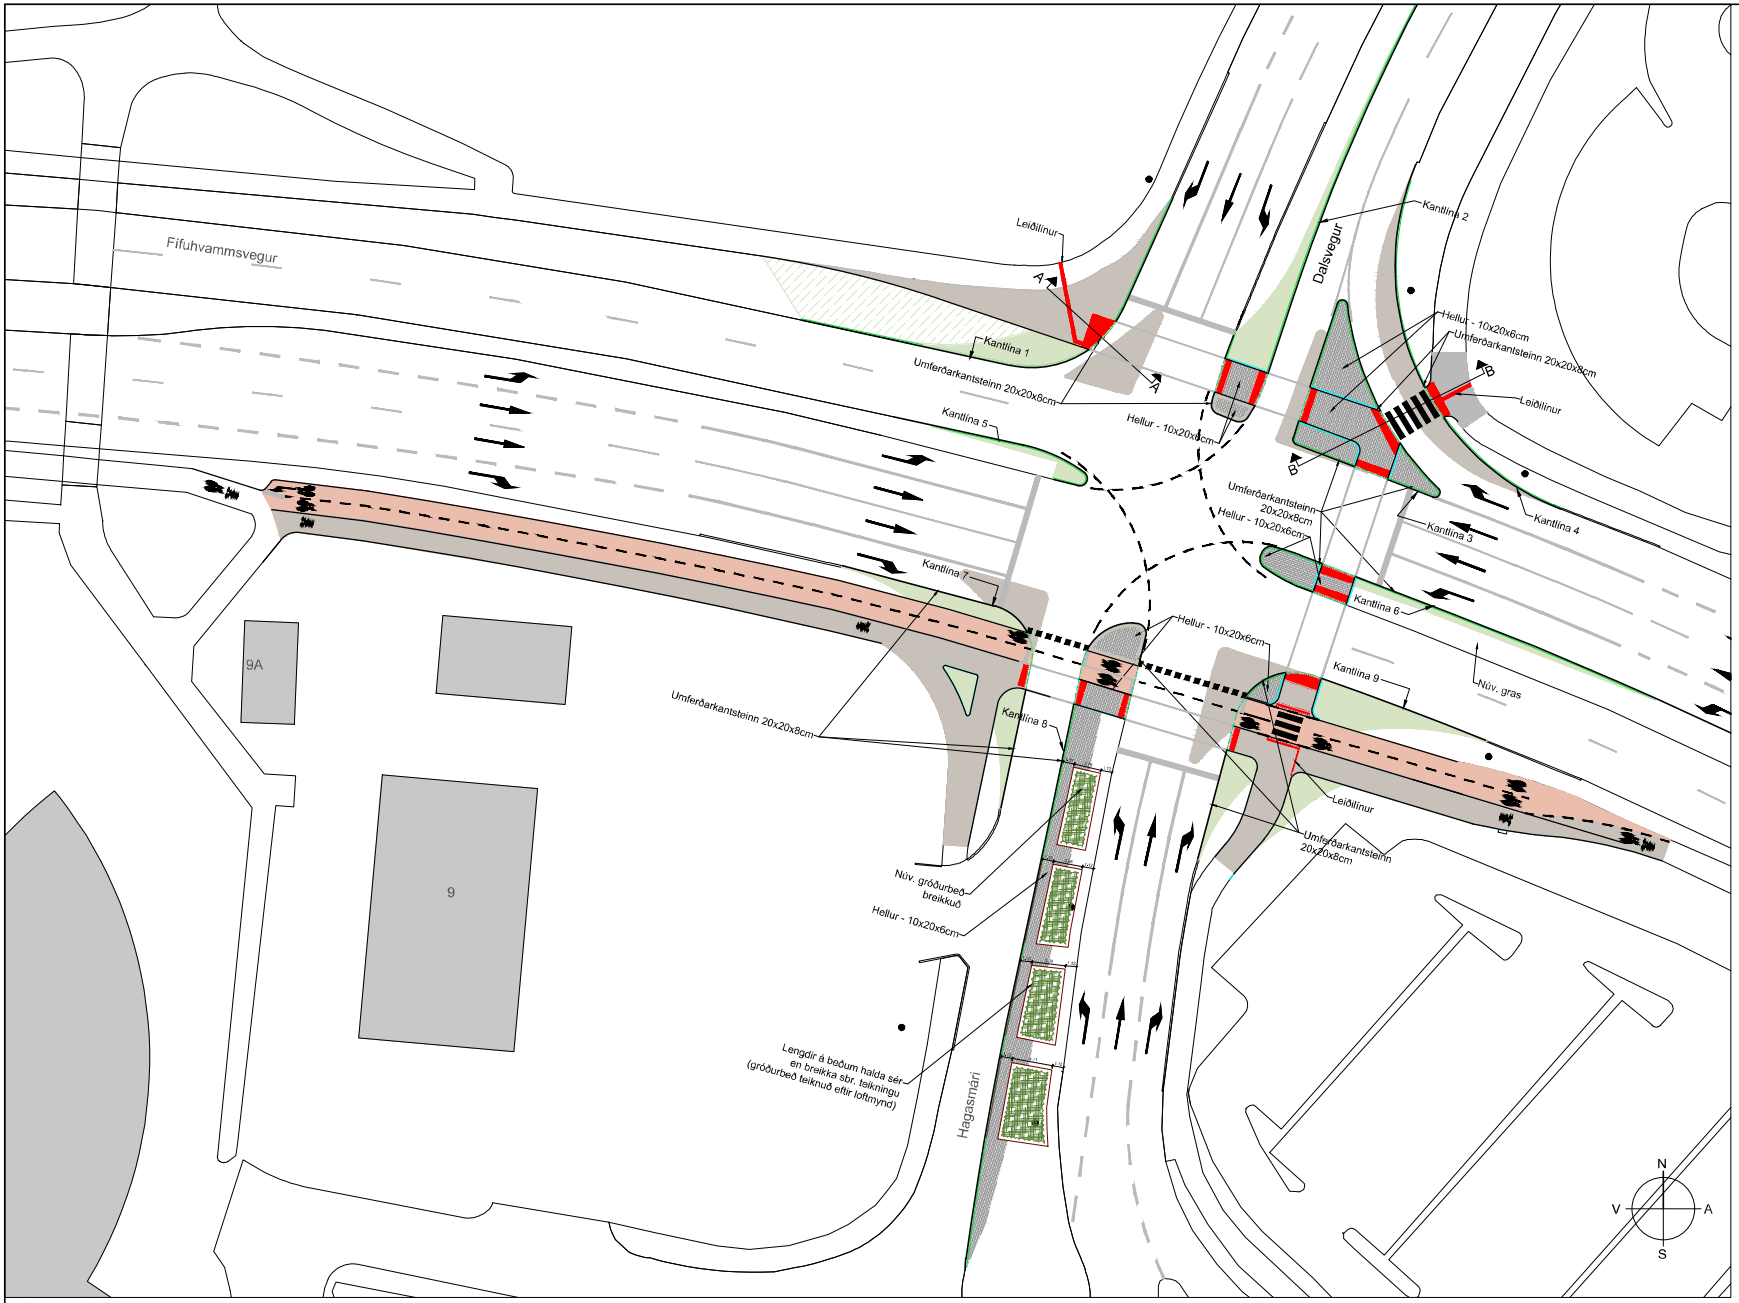

Grunnmynd 1:250

Skýringar:

- Gata - yfirlagsmalbik
- Gangstétt - steypt
- Hellulögn
- Grassvæði endurnýjað
- Núv. grassvæði
- Gróðurbeð
- Nýr staðsteyptur kantsteinn
- Nýr forsteyptur kantsteinn
- Doppuhellur
- Leiðilínur
- Núv. ljósastaur

Hnitakerfi: ISN93
Hæðarkerfi: ISN93

Kvarði 1:250

5 0 5 10 15 20 25m

Útg. Dags. Skýring Br. af

Verkteikning

VSÓ RÁÐGJÖF

Fífuhvammsvegur
Endurnýjun umferðarljósa

Gatnamót við Dalveg	Hannað / teiknað: HBH/LJV
Grunnmynd	Yfirfarið: DG
	Samþykkt: SÖ
	Kt:
Mælikvarði: 1:250 (A1)	Dagsetning: 10.04.2024
Verknúmer: 23121	Teikningarnúmer: FI-GA-V-G-001 Endurútg: 2.01