A-A Snið
2.01 1:20

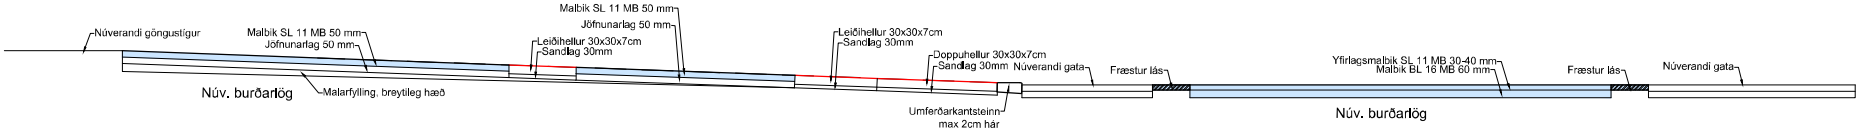

B-B Snið
2.01 1:20

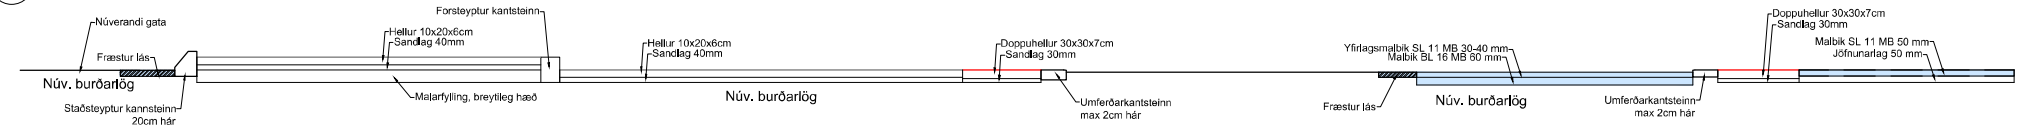

Staðsteyptur kantsteinn 200 mm - 1:10

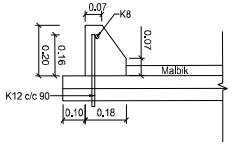

Forsteyptur kantsteinn 200 mm - 1:10

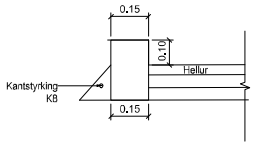

Samskeyti milli núverandi og nýs malbiks - 1:10

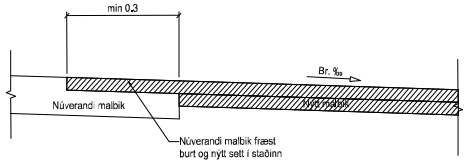

Samskeyti milli núverandi og nýs malbiks - 1:10

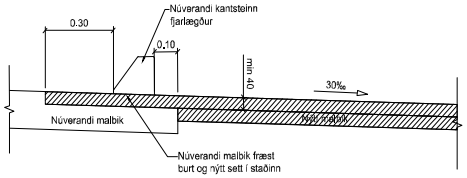

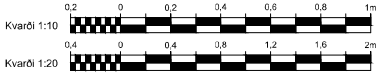

Útg. Dags. Skýring Br. af

Verkteikning

VSÓ RÁÐGJÖF

Fífuhvammsvegur
Endurnýjun umferðarljósa

Kennisnið og sérmyndir	Hannað / teiknað: JJS/JIW Yfirfarið: JJS Samþykkt: SÓ Kt:
Mælikvarði: 1:10/1:20 (A1)	Dagsetning: 10.04.2024
Verknúmer: 23121	Teikninganúmer: FI-GA-V-S-001 2.10
	Endurútg:

A-A Snið
2.01 1:20

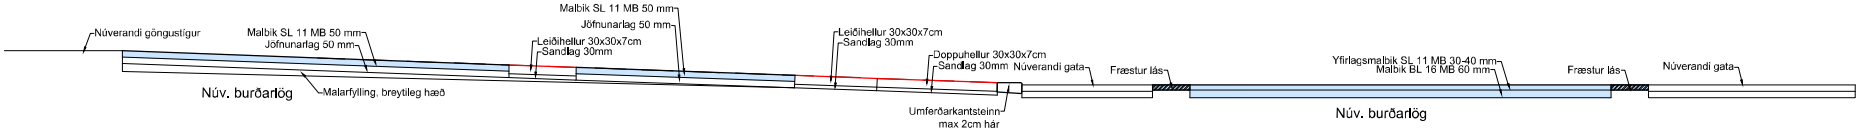

B-B Snið
2.01 1:20

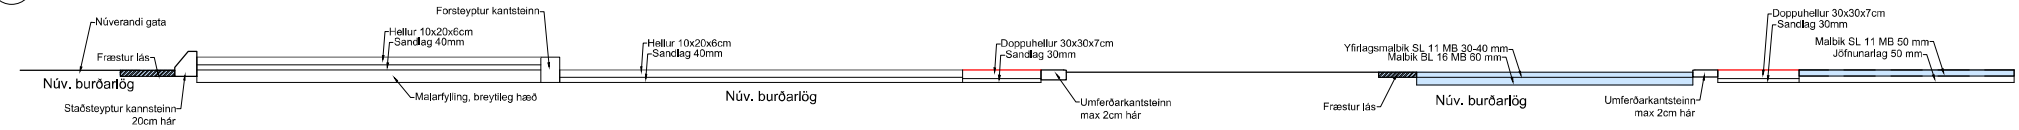

Staðsteyptur kantsteinn 200 mm - 1:10

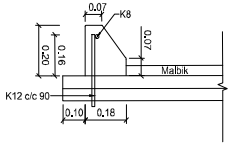

Forsteyptur kantsteinn 200 mm - 1:10

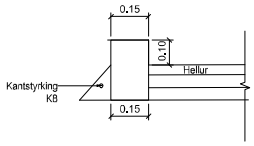

Samskeyti milli núverandi og nýs malbiks - 1:10

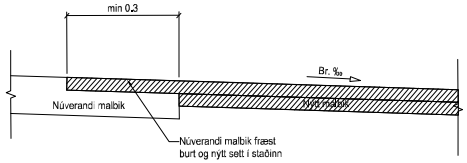

Samskeyti milli núverandi og nýs malbiks - 1:10

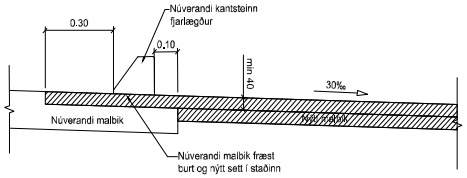

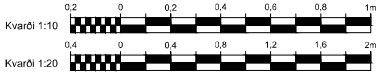

Útg. Dags. Skýring Br. af

Verkteikning

VSÓ RÁÐGJÖF

Fífuhvammsvegur
Endurnýjun umferðarljósa

Kennisnið og sérmyndir	Hannað / teiknað: JJS/JIW Yfirfarið: JJS Samþykkt: SÓ Kt:
Mælikvarði: 1:10/1:20 (A1)	Dagsetning: 10.04.2024
Verknúmer: 23121	Teikninganúmer: FI-GA-V-S-001 2.10
	Endurútg:

A-A Snið
2.01 1:20

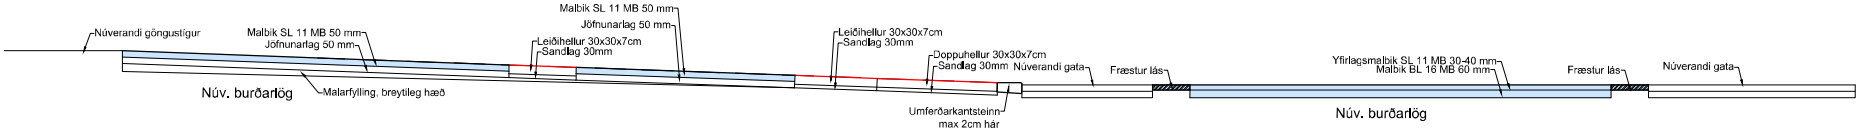

B-B Snið
2.01 1:20

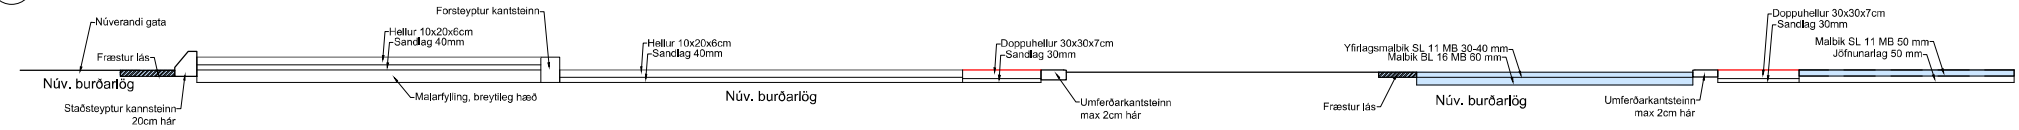

Staðsteyptur kantsteinn 200 mm - 1:10

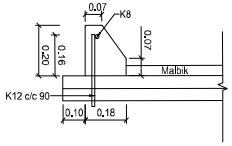

Forsteyptur kantsteinn 200 mm - 1:10

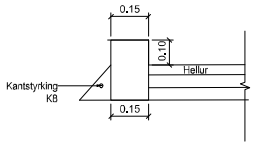

Samskeyti milli núverandi og nýs malbiks - 1:10

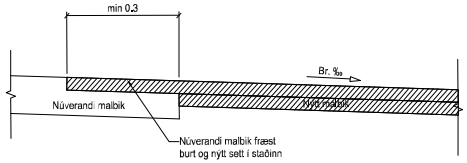

Samskeyti milli núverandi og nýs malbiks - 1:10

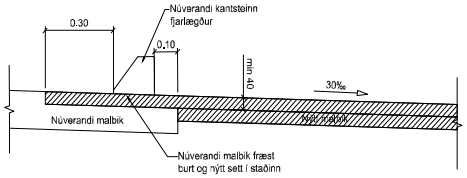

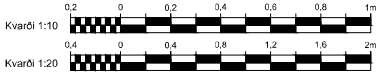

Útg. Dags. Skýring Br. af

Verkteikning

VSÓ RÁÐGJÖF

Fífuhvammsvegur
Endurnýjun umferðarljósa

Kennisnið og sérmyndir	Hannað / teiknað: JJS/JIW Yfirfarið: JJS Samþykkt: SÓ Kt:
Mælikvarði: 1:10/1:20 (A1)	Dagsetning: 10.04.2024
Verknúmer: 23121	Teikninganúmer: FI-GA-V-S-001 2.10
	Endurútg: