

Öll mál takist/staðfærast á staðnum áður en smíði hefst.
Misræmi í teikningum skal tafarlaust tilkynna hönnuðum.
Teikningar arkitekta skal lesa með teikningum meðhönnuða.

A	28.04.2024	Aðaluppdráttur/Viðbygging og skúr	sa
Útg.	Dags.	Skyring	Br.af:

Verkefni: **Hlégerði 6**

200 Kópavogur

Verkhli: **Grunnmynd**

Teikninganúmer: **01.01**

Verknúmer: **01 - 39**

Staðgreinir: **1000-1-38700060**

Landnúmer: **114645**

Matshluti: **01**

Mælikvarði: **1 : 100**

Aðalhönnuður / Hönnunarstjóri: **SA**

Teiknað: **SA**

Yfirlarið: **EA**

Dagsetning: **28.04.2024**


Útgáfa: **A**

Samþykkt:


ARKOTEK

Sigríður Arngrímsdóttir Arkitek Ál kt.010778-4099
Arkotek ehf - kt. 5501982239 - arkotek@arkotek.is
HÖNNUÐUR ÁSKILUR SÉR ALLAN RÉTT A TEKNINGUM - FJÓLFÖLDUN ER HÁÐ SKRIFLEGU SAMÞYKKT


1 01-Hæð 1
1 : 100

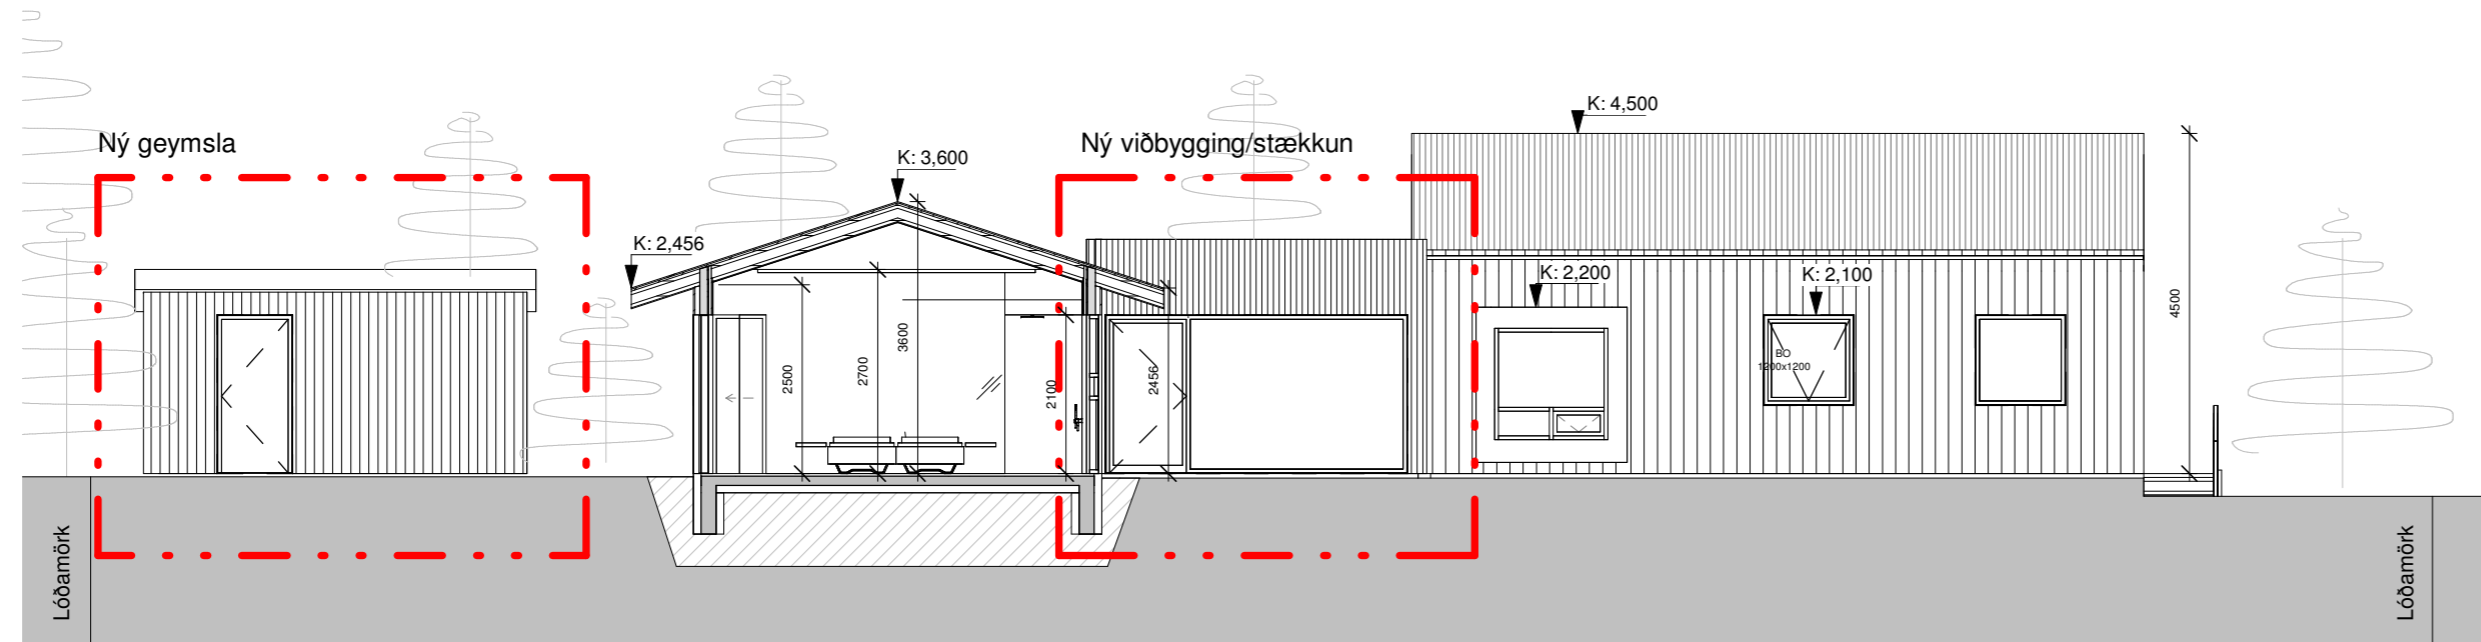

1 Snið 1
1 : 100

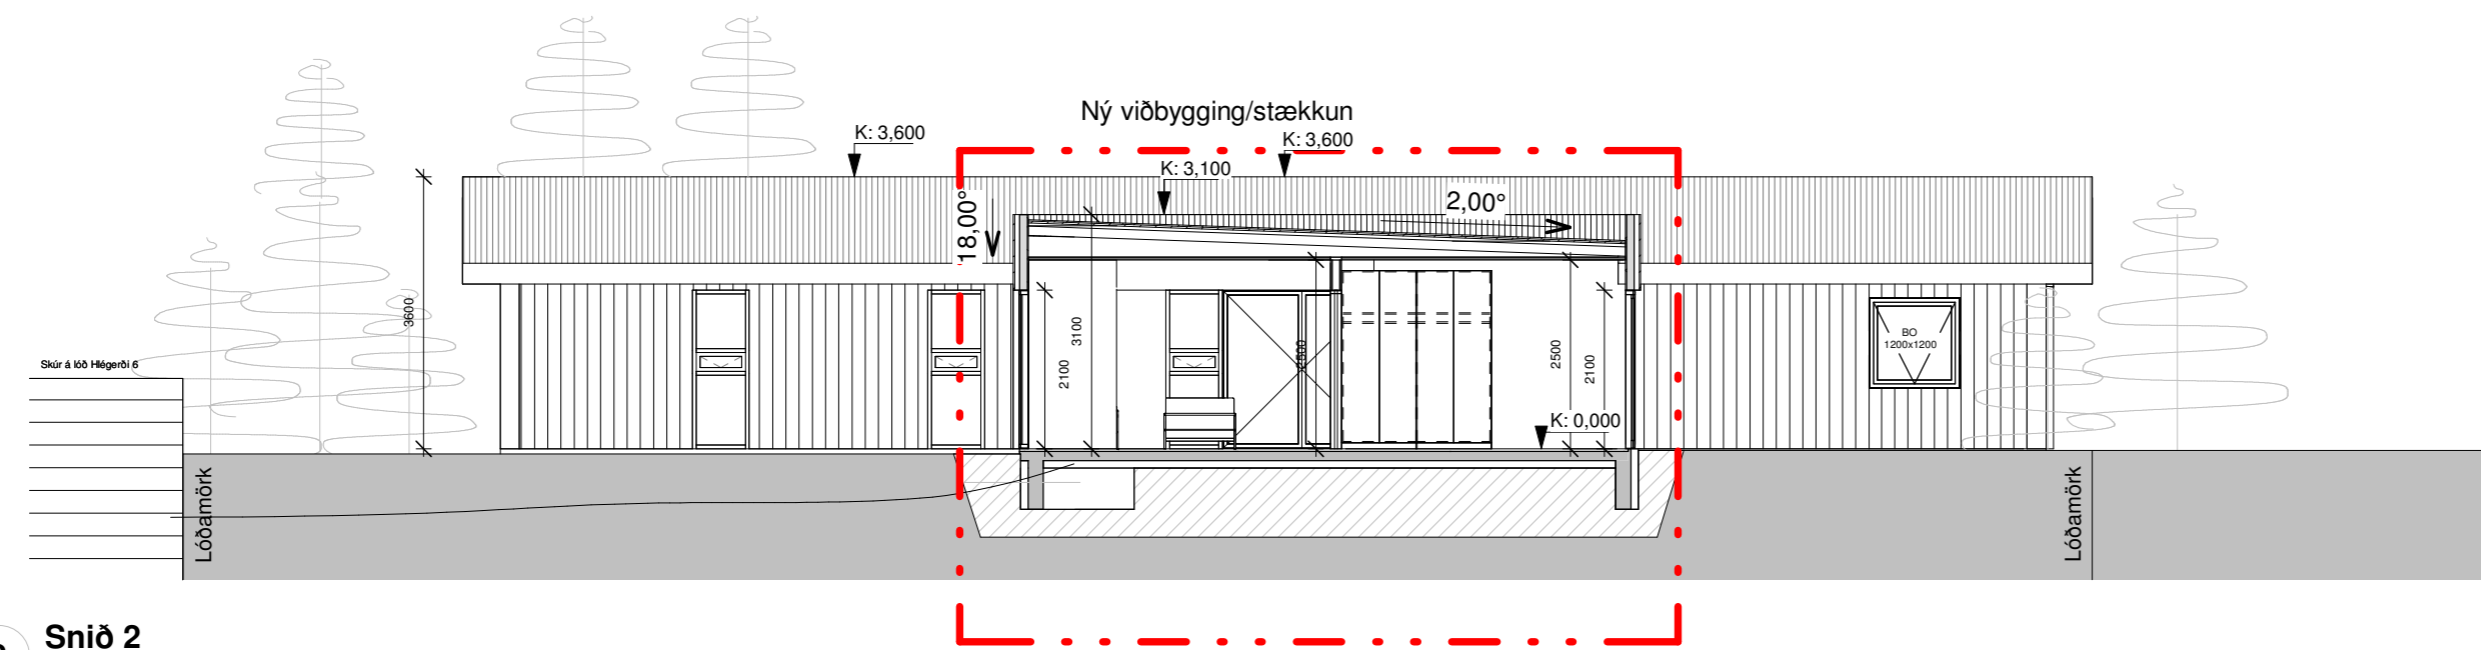

2 Snið 2
1 : 100

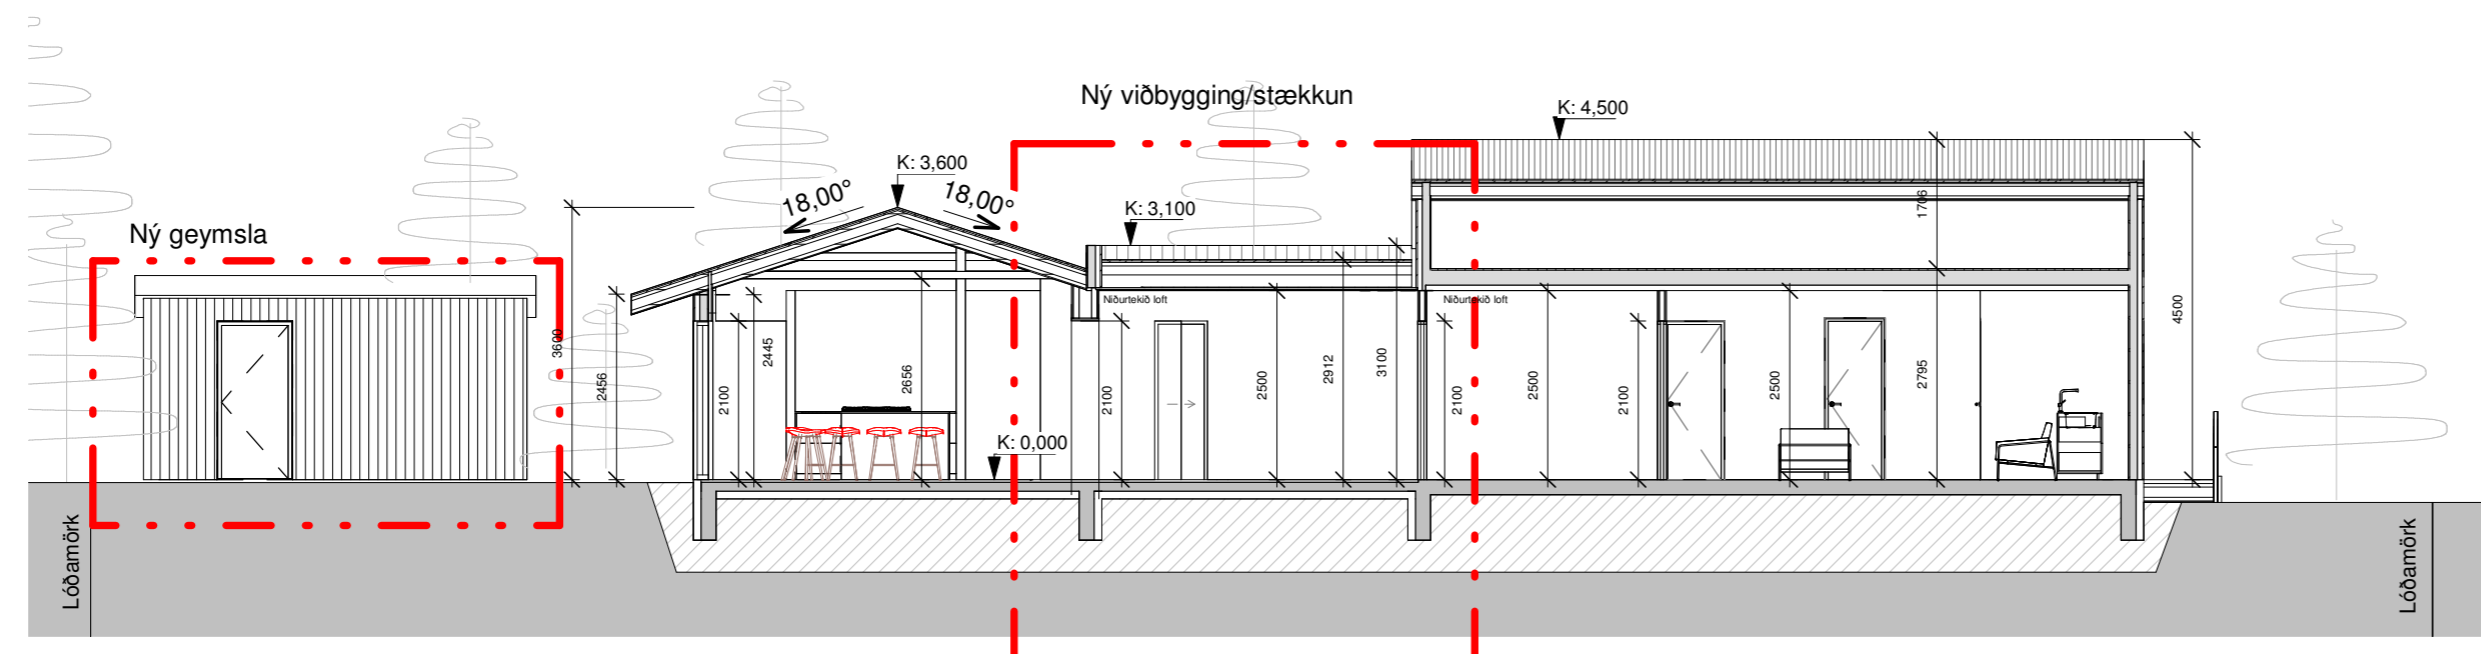

3 Snið 3
1 : 100

Öll mál takist/staðfærast á staðnum áður en smíði hefst.
Misræmi í teikningum skal tafarlaust tilkynna hönnuðum.
Teikningar arkitekta skal lesa með teikningum meðhönnuða.

Útg.	Dags.	Skýring	Br.af.
------	-------	---------	--------

Verkefni: **Hlégerði 6**

200 Kópavogur

Verkhuti: **Sniðteikningar**

Teikninganúmer: **01.101**

Verknúmer: **01 - 39**

Staðgreinir: **1000-1-38700060**

Landnúmer: **114645**

Matshluti: **01**

Mælikvarði: **1 : 100**

Aðalhönnuður / Hönnunarstjóri:

Teiknað: **SA**

Yfirarið:

Dagsetning:

Útgáfa:


Samþykkt:

ARKOTEK arkitekta


Sigríður Arngrímsdóttir Arkitek Ál kt.010778-4099

Arkotek ehf - kt. 5501982239 - arkotek@arkotek.is


HÖNNUÐUR ÁSKILUR SÉR ALLAN RÉTT A TEIKNINGUM - FJÓLFÖLDUN ER HÁÐ SKRIFLEGU SAMÞYKKT

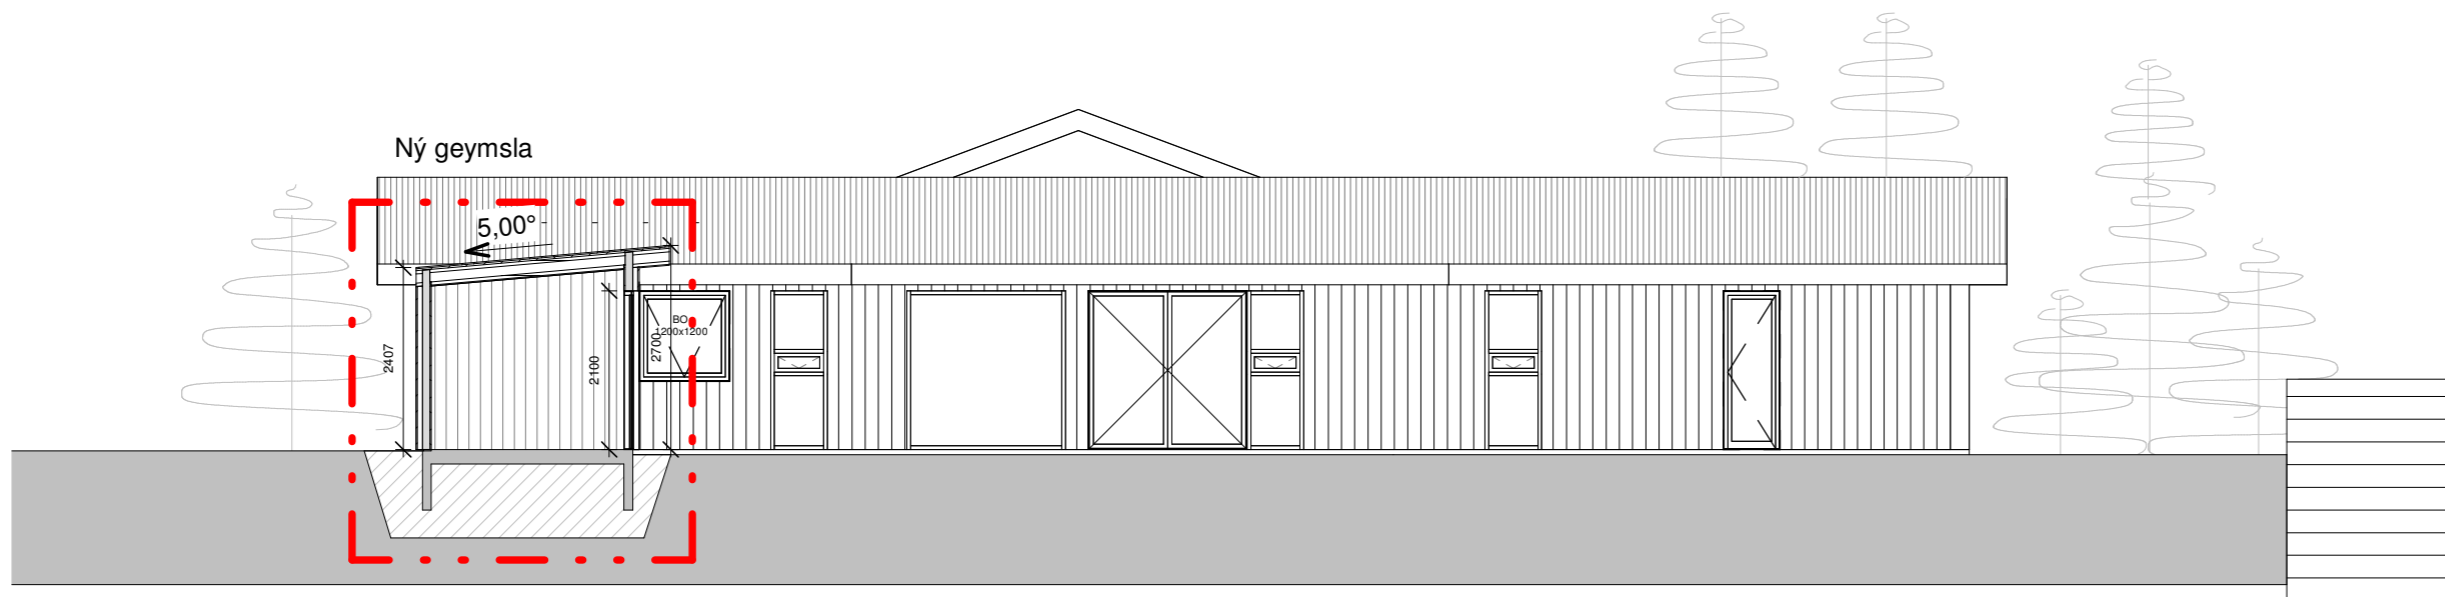

4 Snið 4
1 : 100

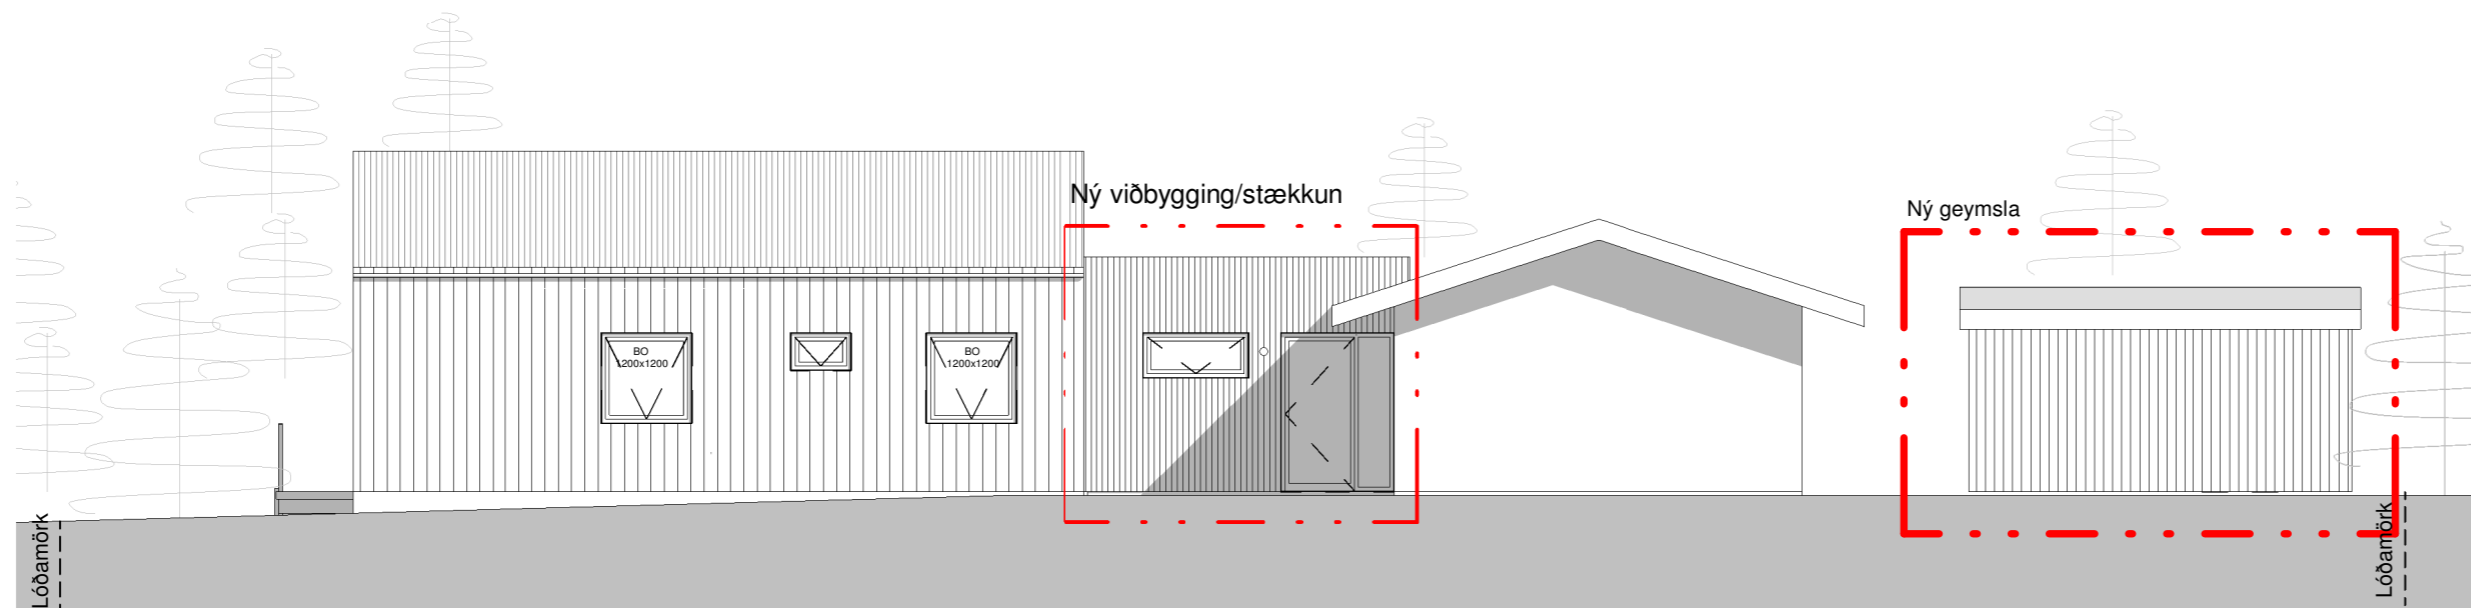

1 Útlit Norður
1 : 100

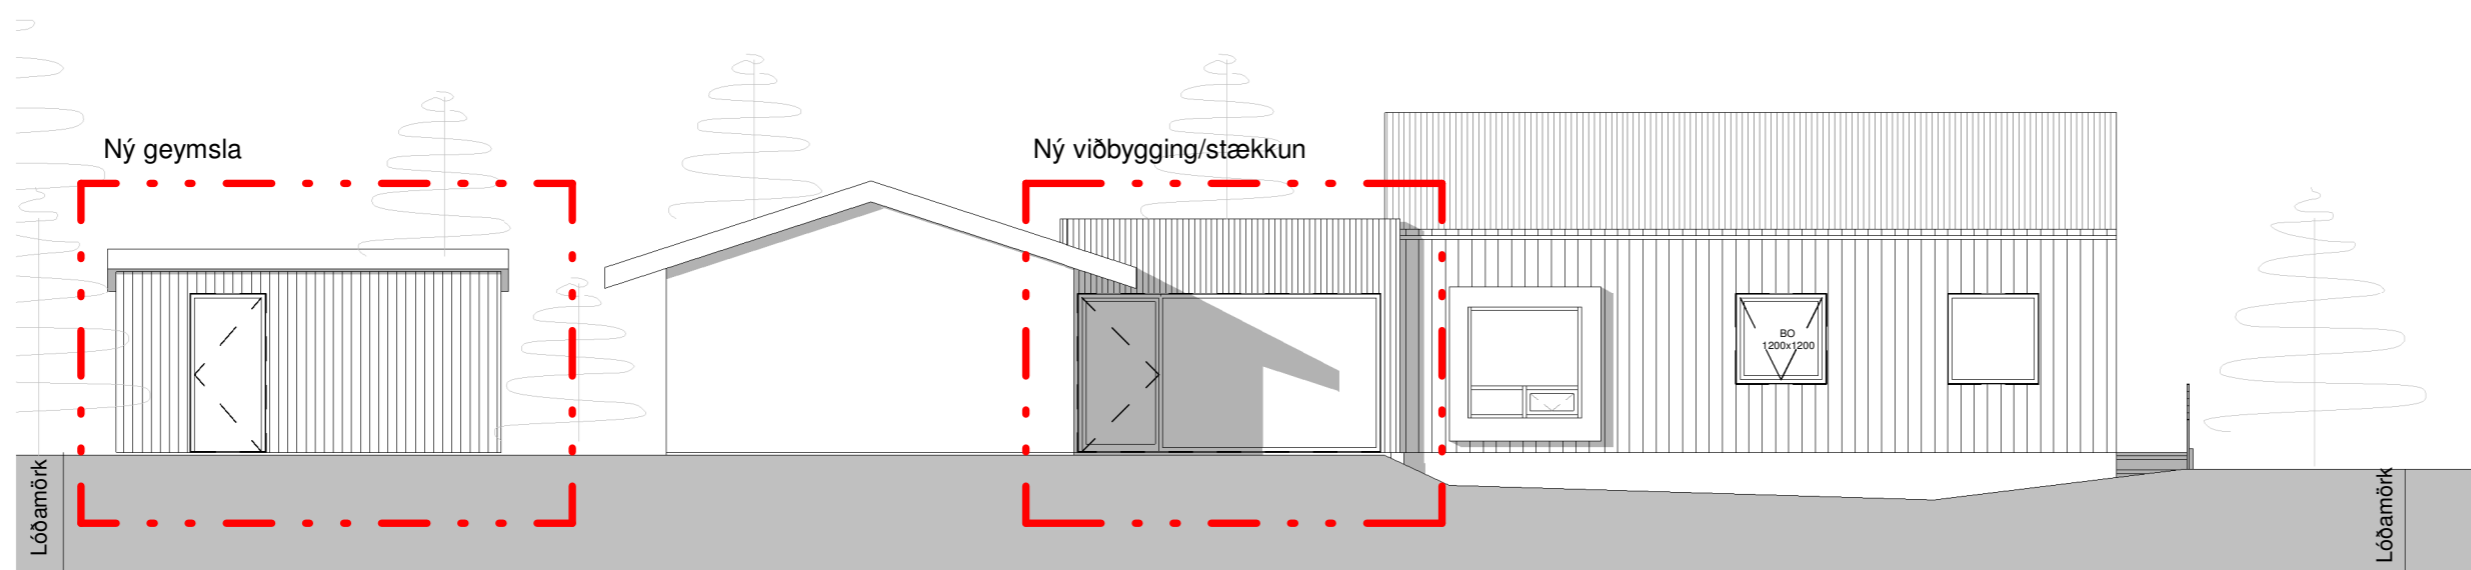

2 Útlit Suður
1 : 100

Öll mál takist/staðfærast á staðnum áður en smíði hefst.
Misræmi í teikningum skal tafarlaust tilkynna hönnuðum.
Teikningar arkitekta skal lesa með teikningum meðhönnuða.

A	28.04.2024	Aðaluppdráttur/Viðbygging og skúr	sa
Útg.	Dags.	Skyring	Br.af:

Verkefni: **Hlégerði 6**

200 Kópavogur

Verkhli: **Sniðteikningar og Ásýndir**

Teikninganúmer: **01.102**

Verknúmer: **01 - 39**

Staðgreinir: **1000-1-38700060**

Landnúmer: **114645**

Matshluti: **01**

Mælikvarði: **1 : 100**

Aðalhönnuður / Hönnunarstjóri: **SA**

Teiknað: **SA**

Yfirarið: **EA**

Dagsetning: **28.04.2024**

Útgáfa: **A**

Samþykkt:


ARKOTEK
arkitekta

Sigríður Arngrímsdóttir Arkitek Ál kt.010778-4099


Arkotek ehf - kt. 5501982239 - arkotek@arkotek.is

HÖNNUÐUR ÁSKILUR SÉR ALLAN RÉTT A TEKNINGUM - FJÓLFÖLDUN ER HÁÐ SKRIFLEGU SAMÞYKKT

Öll mál takist/staðfærast á staðnum áður en smíði hefst.
Misræmi í teikningum skal tafarlaust tilkynna hönnuðum.
Teikningar arkitekta skal lesa með teikningum meðhönnuða.

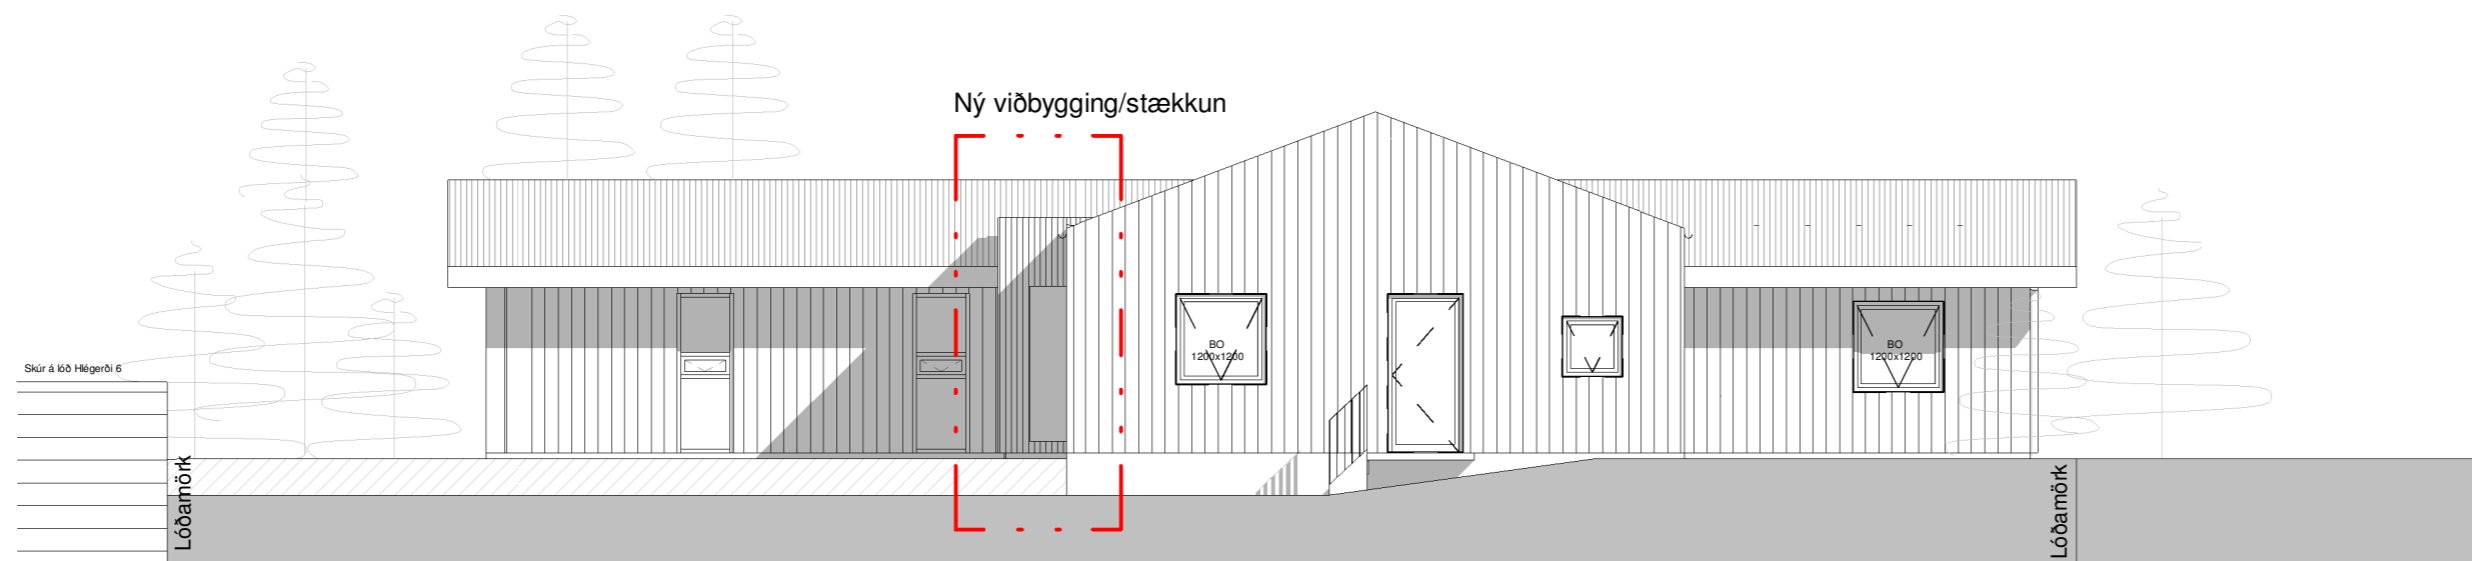

3 Útlit Austur
1 : 100

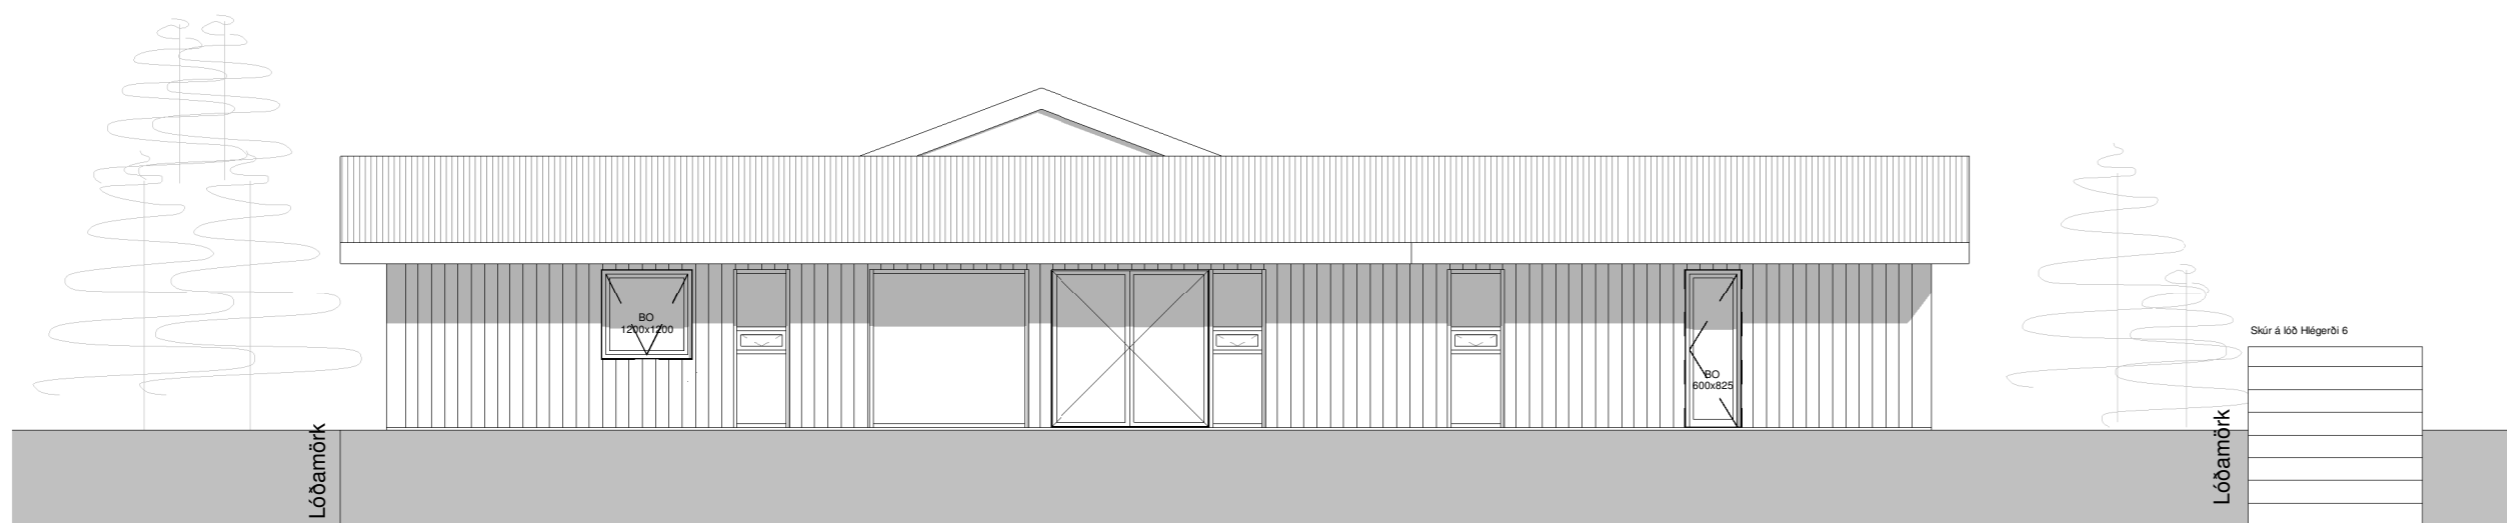

4 Útlit Vestur
1 : 100

A	28.04.2024	Aðaluppdráttur/Viðbygging og skúr	sa
Útg.	Dags.	Skyring	Br.af.

Verkefni: **Hlégerði 6**

200 Kópavogur

Verkhuti: **Ásýndir**

Teikninganúmer: **01.103**

Verknúmer: **01 - 39**

Staðgreinir: **1000-1-38700060**

Landnúmer: **114645**

Matshluti: **01**

Mælikvarði: **1 : 100**

Aðalhönnuður / Hönnunarstjóri: **SA**

Teiknað: **SA**

Yfirarið: **EA**

Dagsetning: **28.04.2024**

Útgáfa: **A**

Sampykkt:

ARKOTEK
arkitekta

Sigríður Arngrímsdóttir Arkitek Ál kt.010778-4099

Arkotek ehf - kt. 5501982239 - arkotek@arkotek.is


HÖNNUÐUR ÁSKILUR SÉR ALLAN RÉTT A TEKNINGUM - FJÓLFÖLDUN ER HÁÐ SKRIFLEGU SAMÞYKKI

HLEGERÐI 6

31/07

Samþykkt á fundi byggingaráðs Kópavogs
hátt 1. 2024

Byggingarstjóri
Sigurður Arngrímsson

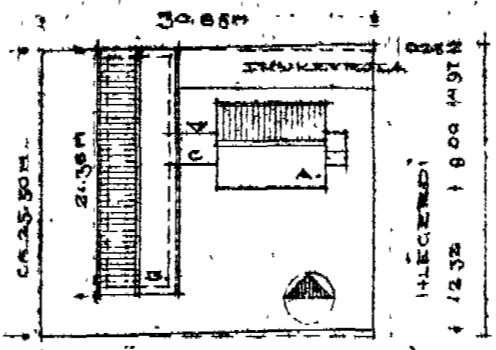

BYGGINGARFRYÐING / KVÆÐI 11500 / HLEGERÐI 6; KÓPAV.
STÆKKUN
MUN A: 22.0 M x 11.0 M = 242.0 M² NETTÓ
MUN B: 22.0 M x 11.0 M = 242.0 M² NETTÓ
MUN C: 22.0 M x 11.0 M = 242.0 M² NETTÓ
102100 ✓

Svalahurð

Geymsluskúr

Breyting innanhús.
2 Herb í stað bílskúrs

Stækkun. Ný innanhúss
Andyri/salerni og borðstofa

BO. Nýr gluggi

Ný hurð sett inn í stað
núverandi eldhúsglugga

BO. Nýr gluggi

Stækkun/viðbygging

A	28.04.2024	Aðaluppdráttur/Viðbygging og skúr	sa
Útg.	Dags.	Skyring	Br.af:

Verkeitti: **Hlégerði 6**

200 Kópavogur

Verkhliut: **Skráningatafla**

Teikninganúmer: **01.104**

Verknúmer: **01 - 39**

Staðgreinir: **1000-1-38700060**

Landnúmer: **114645**

Matshluti: **01**

Mælikvarði: **1 : 100**

Aðalhönnuður / Hönnunarstjóri: **SA**

Teiknað: **SA**

Yfirfarið: **EA**

Dagsetning: **28.04.2024**

Útgáfa: **A**

Samþykkt:

ARKOTEK
arkitektar

Sigurður Arngrímsson Arkitekt Ál kt. 010778-4099
Arkotek ehf. - kt. 5501982239 - arkotek@arkotek.is
HÖNNUNUR ÁSKILUR SÉR ALLAN RÉTT A TERNINGUM - FJÓLFÓLDUN ER HÁÐ SKRIFLEGU SAMÞYKKTU

Bláastærð: A2

Printað: 6.8.2024 12:05:29