


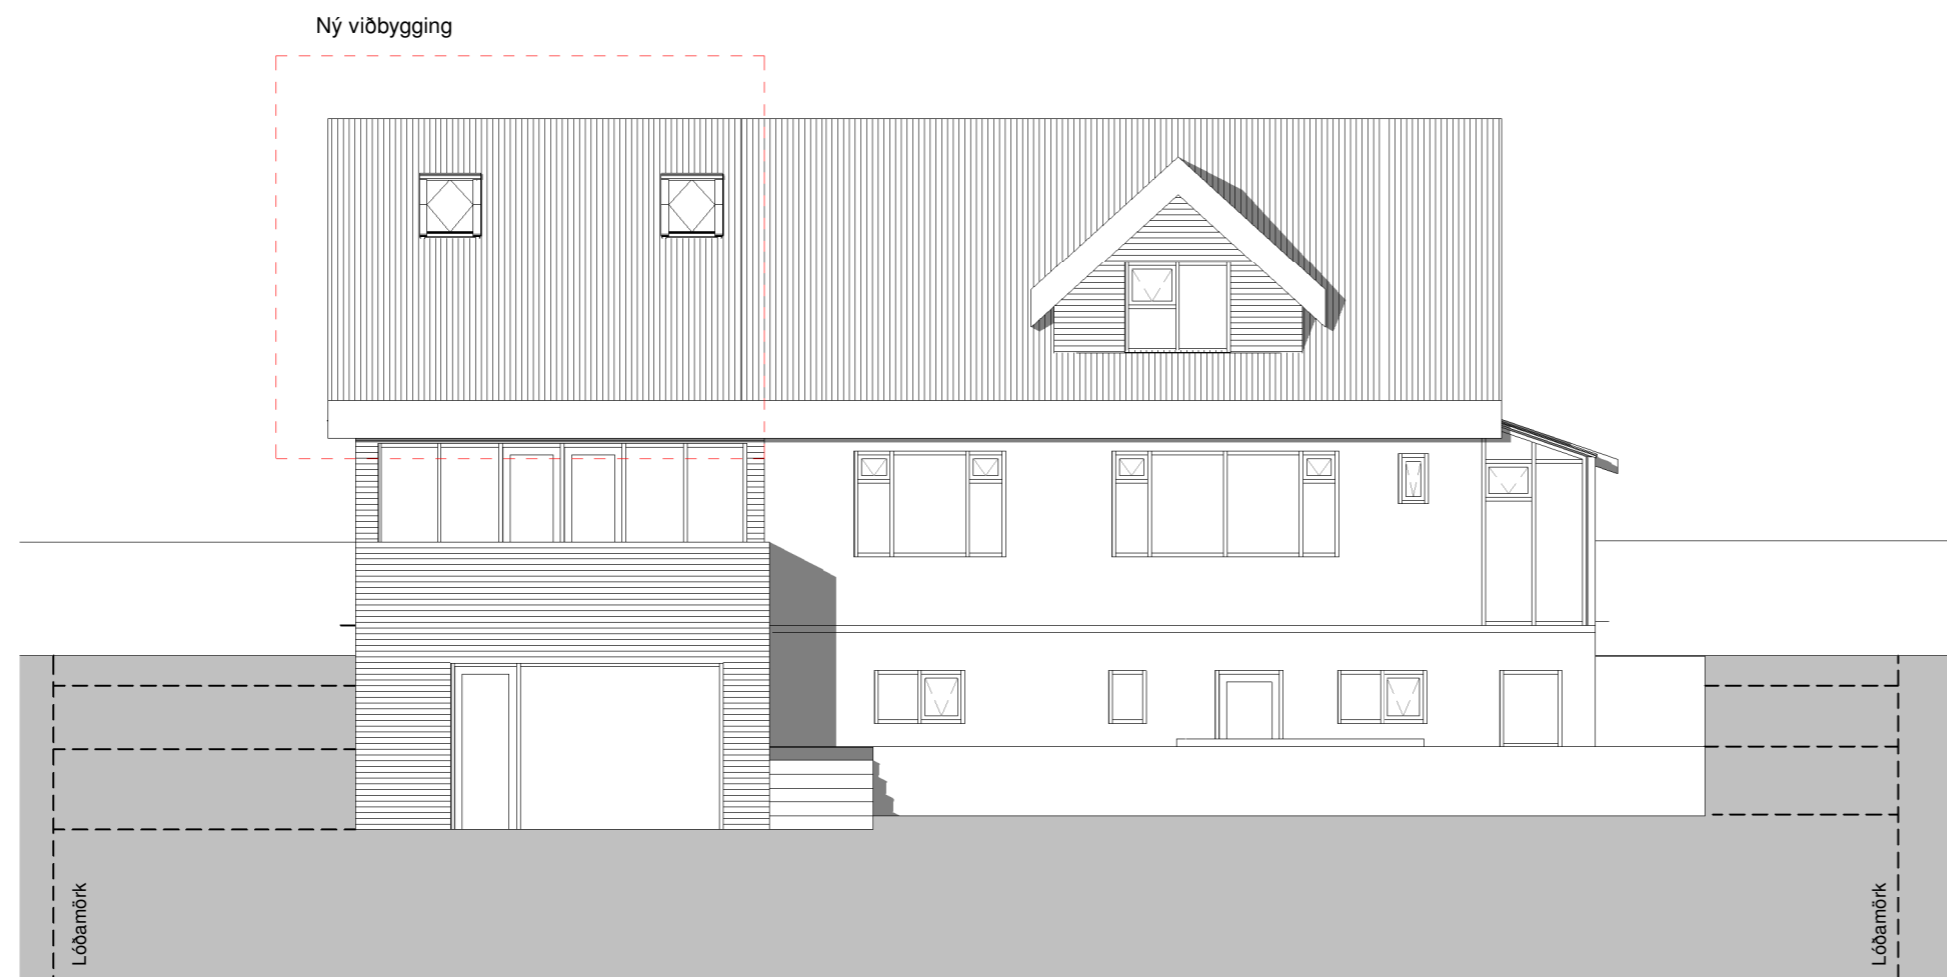

1 Útlit Suður
1 : 100



2 Útlit Vestur
1 : 100

Öll mál takist/staðfærist á staðnum áður en smíði hefst.
Misræmi í teikningum skal tafarlaust tilkynna hönnuðum.
Teikningar arkitekta skal lesa með teikningum meðhönnuða.

A	09.04.2024	Aðaluppdrættir	sa
Útg.	Dags.	Skýring	Br.af:

Verkheiti: **Hlíðarvegur 44**

Verkhliuti: **Útlit**

Teikninganúmer: **01.105**

Verknúmer: **01-38**

Staðgreinir: **1000-1-39400440**

Landnúmer: **114787**

Matshluti:

Mælikvarði: **1 : 100**

Aðalhönnuður / Hönnunarstjóri: **Sa**

Teiknað: **SA**

Yfirfarið: **EA**

Dagsetning: **09.04.2024**

Útgáfa: **A**


Samþykkt:

ARKOTEK arkitektar


Sigríður Amgrímsdóttir Arkitek Ál kt.010778-4099

Arkotek ehf - kt. 5501982239 - arkotek@arkotek.is

HÖNNUÐUR ÁSKILUR SÉR ALLAN RÉTTI Á TEKNINGUM - FJÖLFOLDUN ER HÁÐ SKRIFLEGU SAMÞYKKT

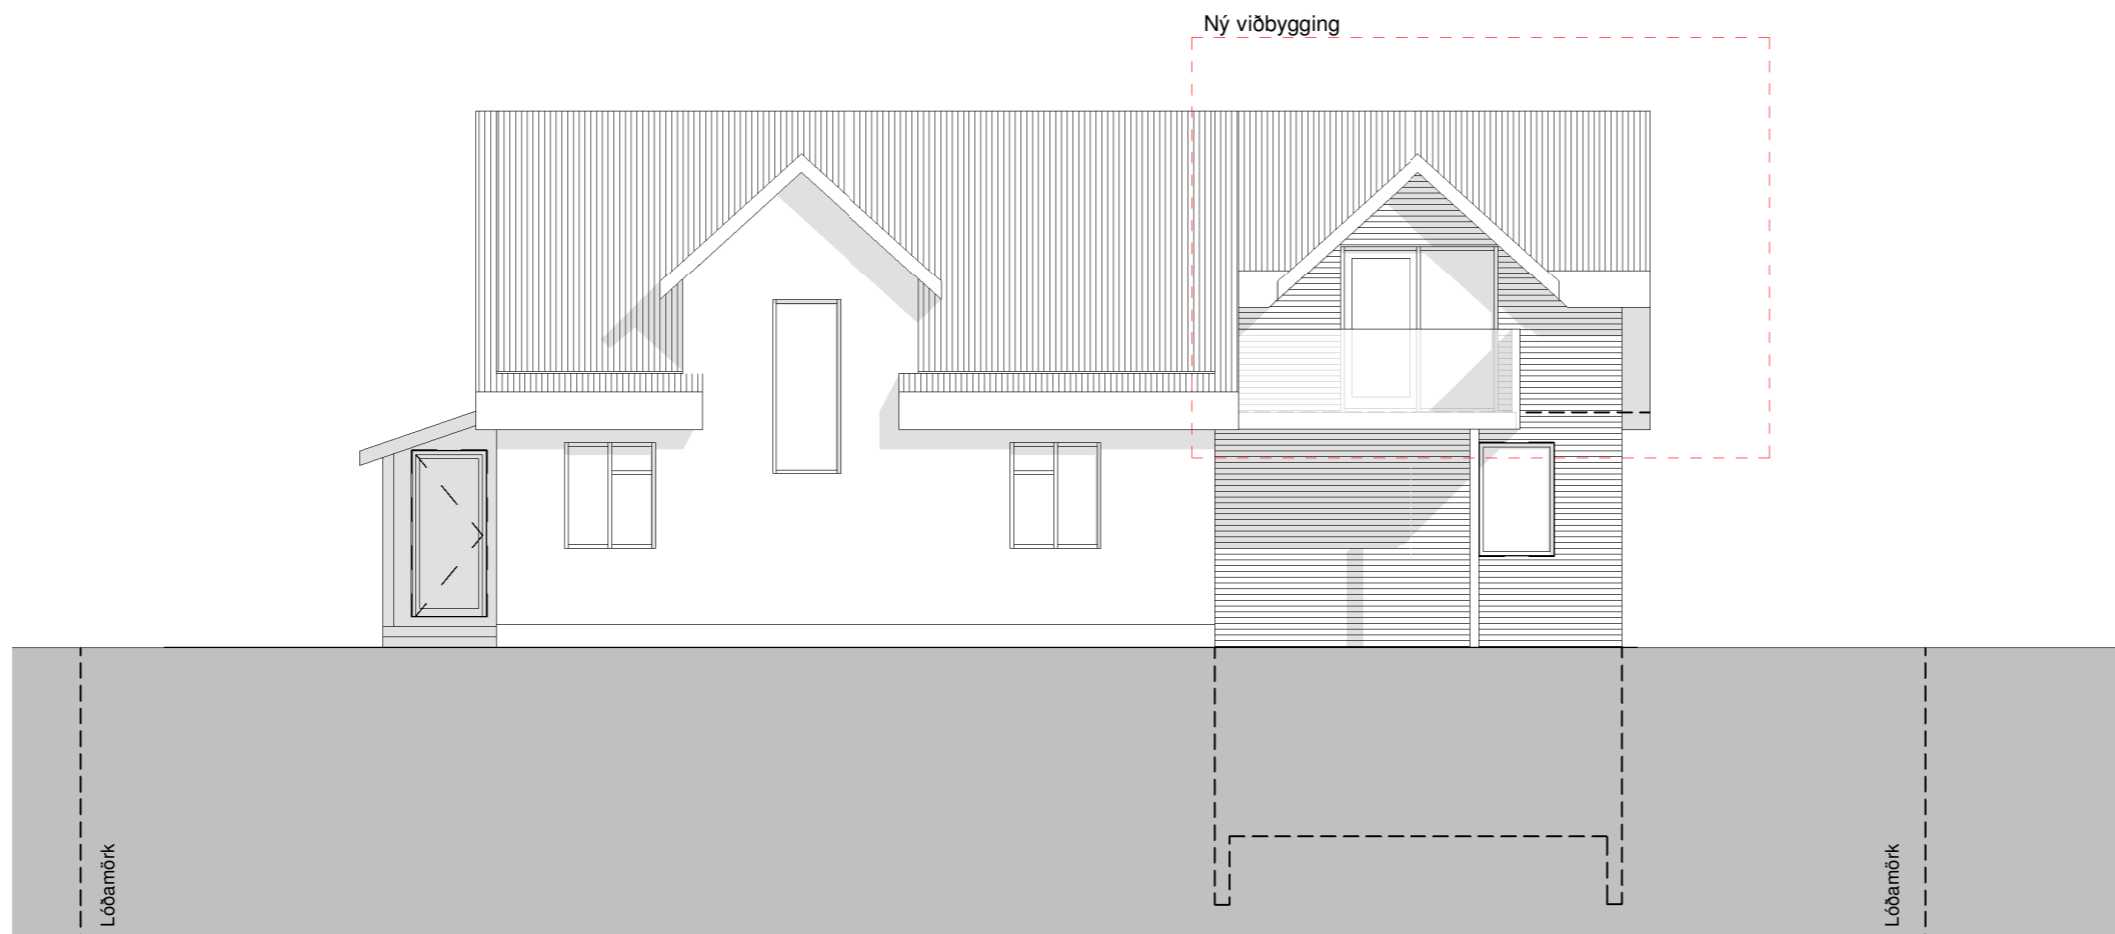

1 Útlit Austur
1 : 100

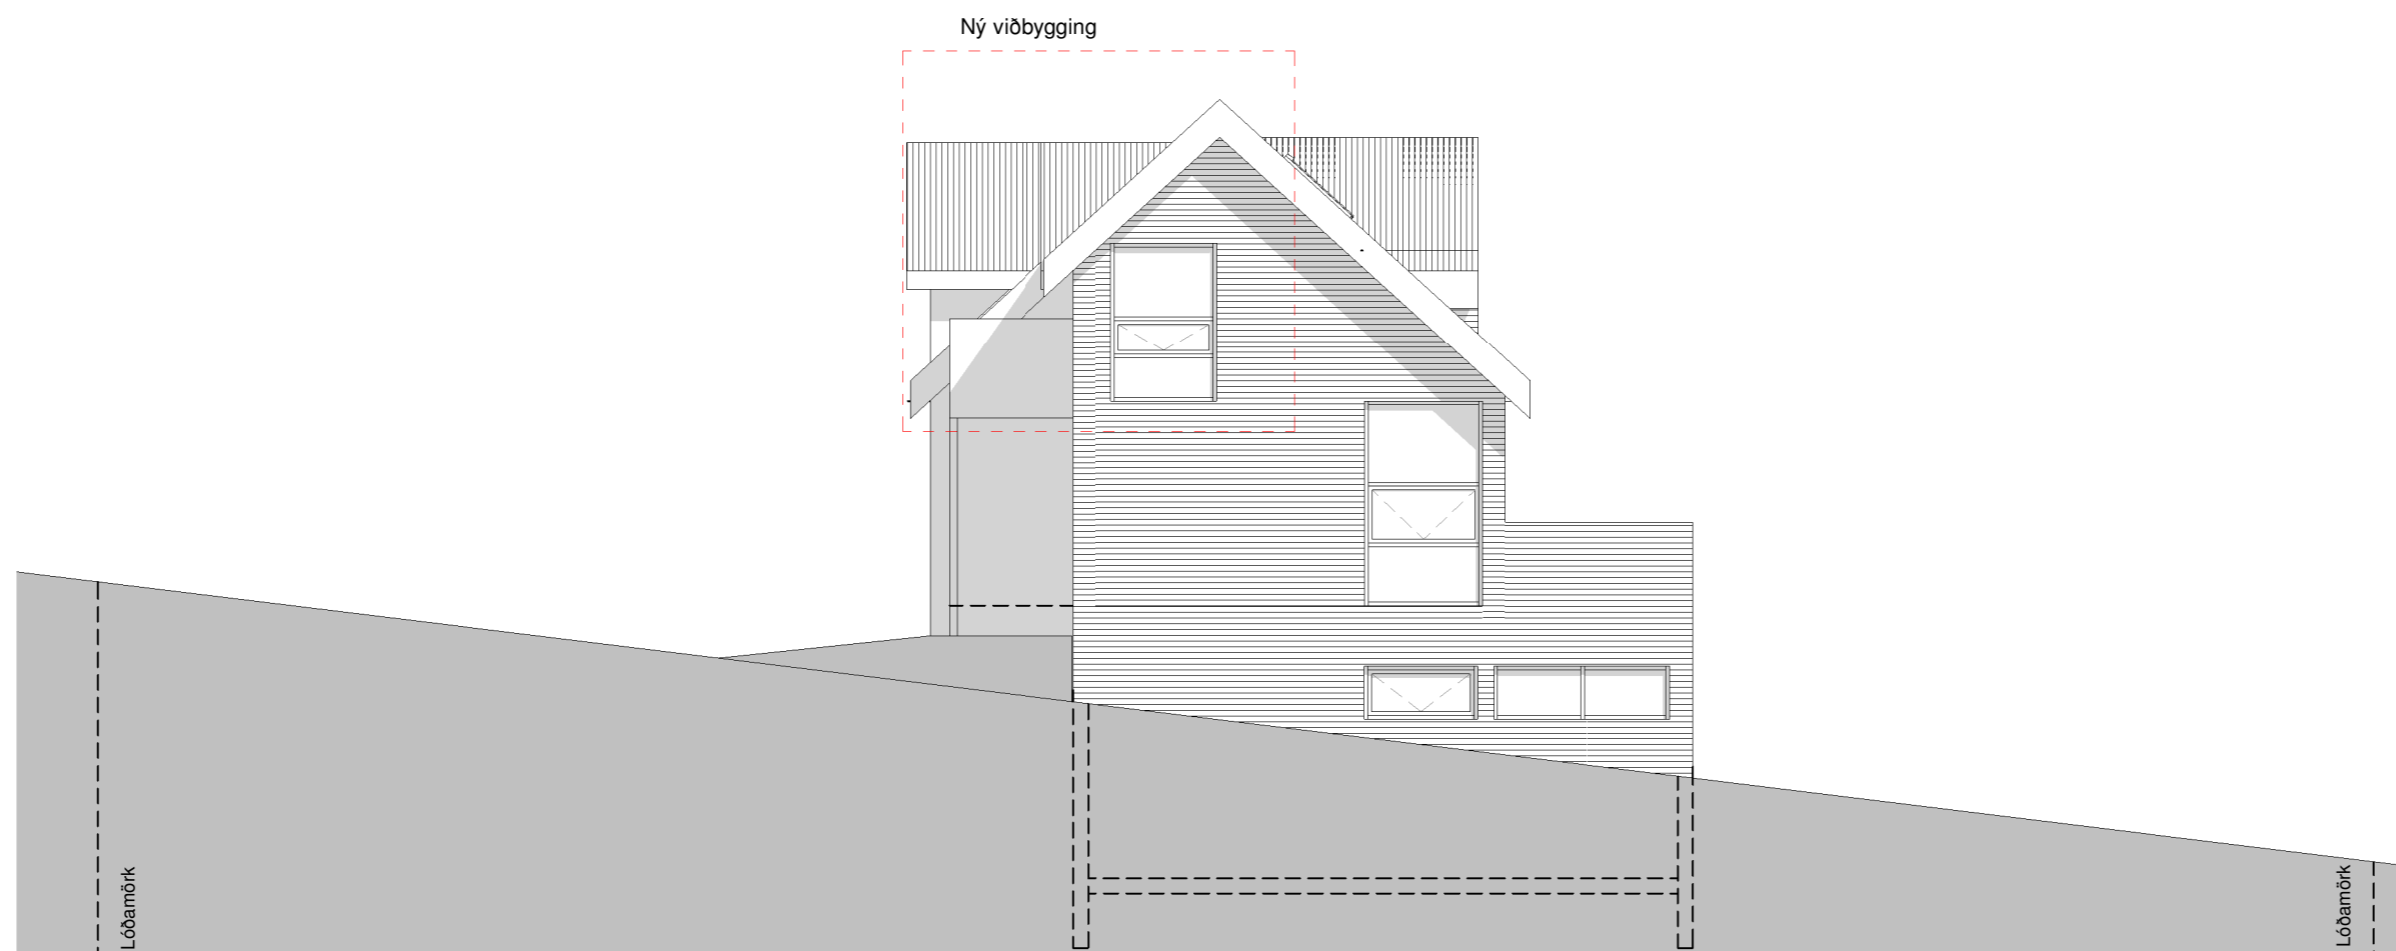

2 Útlit Norður
1 : 100

Öll mál takist/staðfærast á staðnum áður en smíði hefst.
Misræmi í teikningum skal tafarlaust tilkynna hönnuðum.
Teikningar arkitekta skal lesa með teikningum meðhönnuða.

A	09.04.2024	Aðaluppdrættir	sa
Útg.	Dags.	Skýring	Br.af:

Verkheiti: **Hlíðarvegur 44**

Verkhliuti: **Útlit**

Teikninganúmer: **01.104**

Verknúmer: **01-38**

Staðgreinir: **1000-1-39400440**

Landnúmer: **114787**

Matshluti: **01**

Mælikvarði: **1 : 100**

Aðalhönnuður / Hönnunarstjóri: **Sa**

Teiknað: **Sa**

Yfirfarið: **Sa**

Dagsetning: **09.04.2024**

Útgáfa: **A**


Samþykkt:

ARKOTEK arkitektar


Sigríður Amgrímsdóttir Arkitek Á kt:010778-4099

Arkotek ehf - kt. 5501982239 - arkotek@arkotek.is

HÖNNUÐUR ÁSKILUR SÉR ALLAN RÉTTI Á TEKNINGUM - FJÖLFOLDUN ER HÁÐ SKRIFLEGU SAMBYKKI

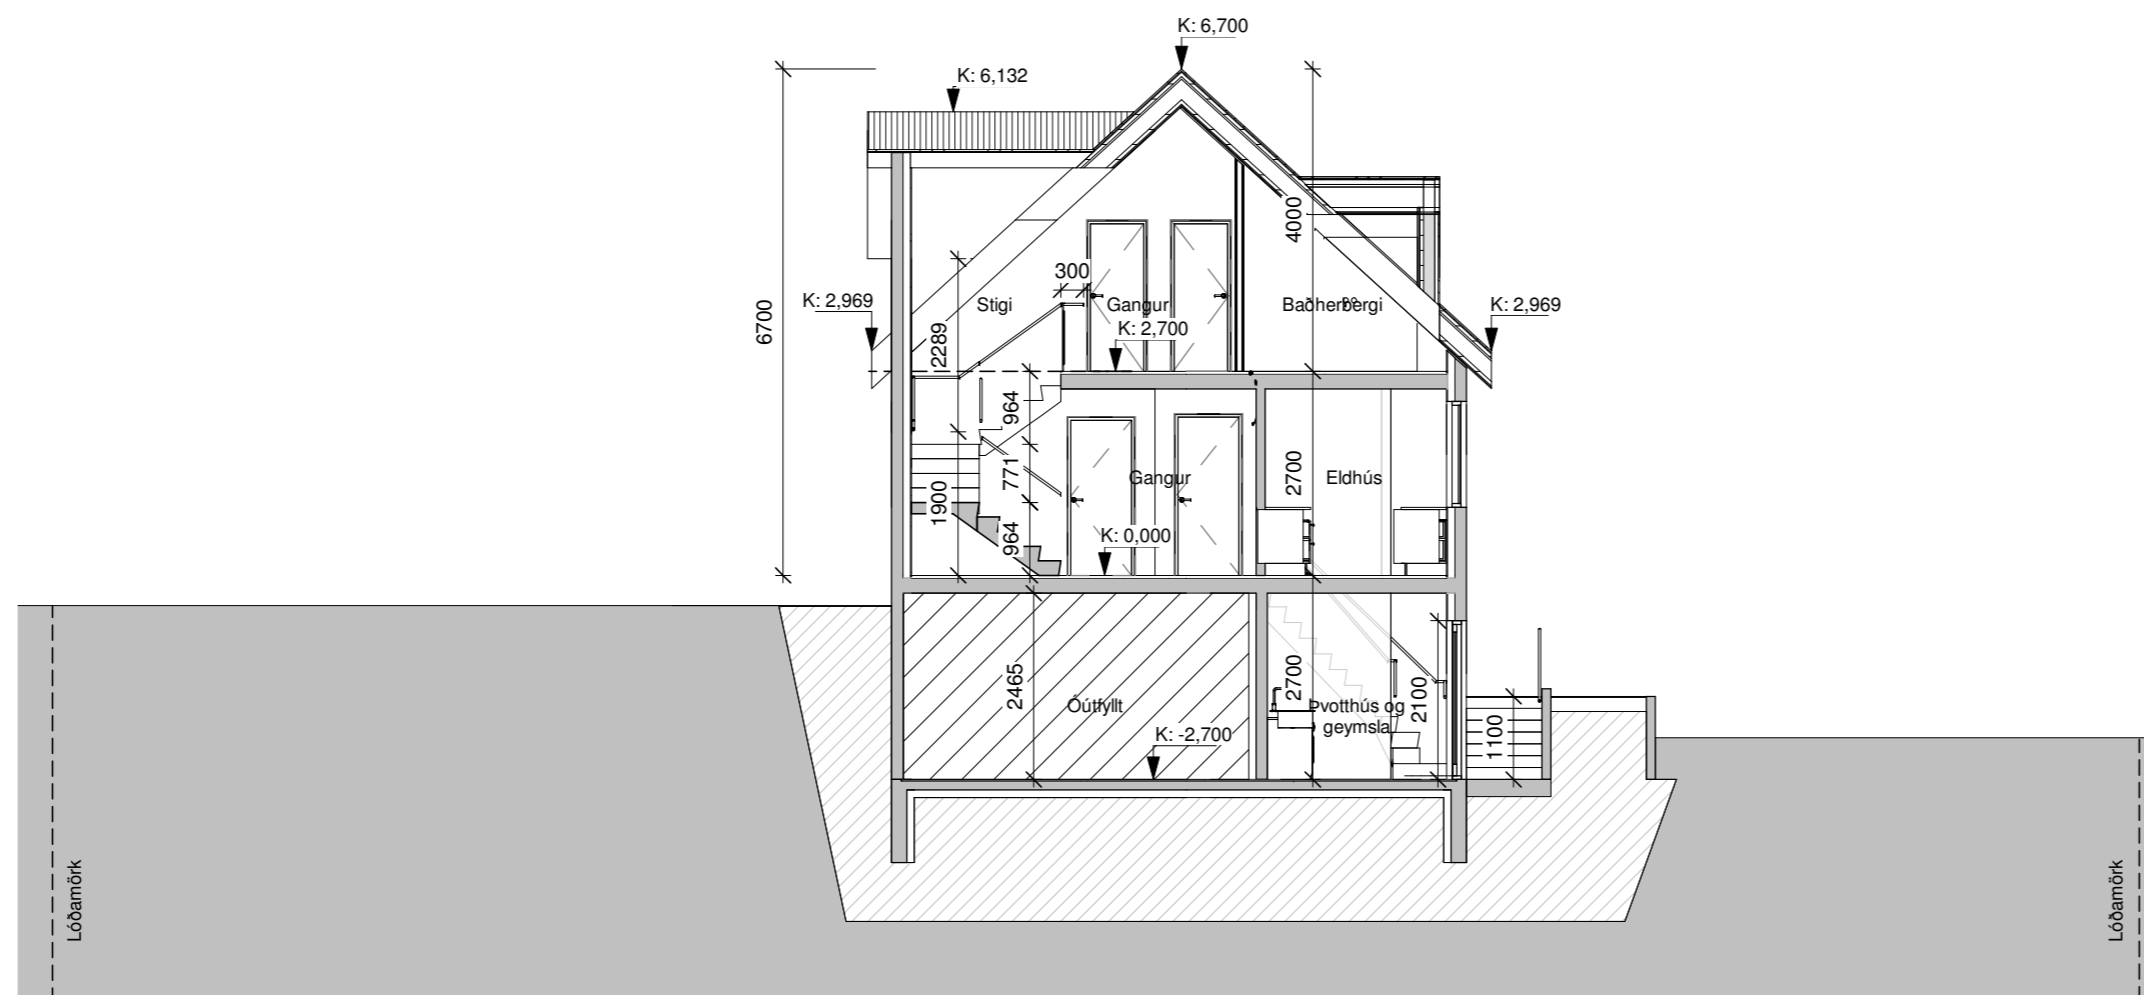

4. Snið D
1 : 100

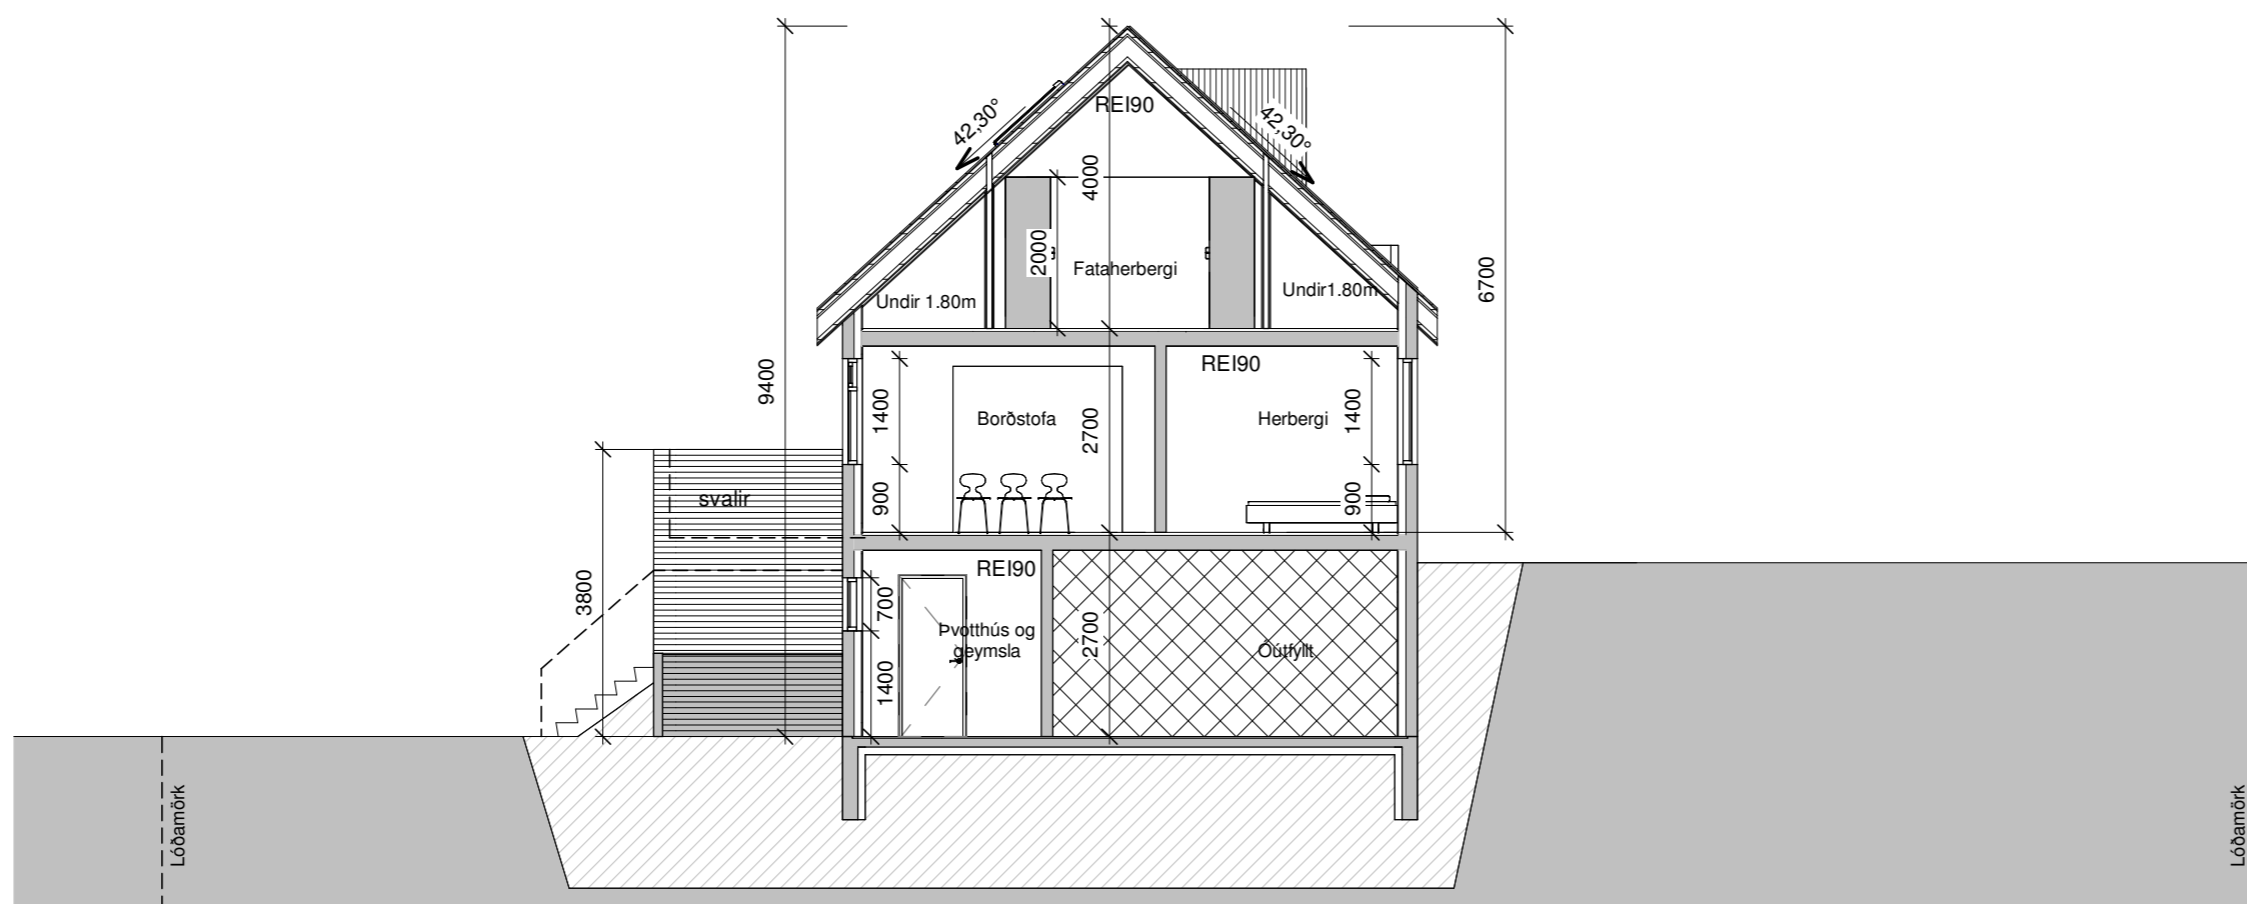

5. Snið E
1 : 100

Öll mál takist/staðfærast á staðnum áður en smíði hefst.
Misræmi í teikningum skal tafarlaust tilkynna hönnuðum.
Teikningar arkitekta skal lesa með teikningum meðhönnuða.

A	09.04.2024	Aðaluppdrættir	sa
Útg.	Dags.	Skýring	Br.af:

Verkefni: **Hlíðarvegur 44**

Verkhliuti: **Sneiðingar**

Teikninganúmer: **01.103**

Verknúmer: **01-38**

Staðgreinir: **1000-1-39400440**

Landnúmer: **114787**

Matshliuti: **01**

Mælikvarði: **1 : 100**

Aðalhönnuður / Hönnunarstjóri: **Sa**

Teiknað: **Sa**

Yfirfarið: **Ea**

Dagsetning: **09.04.2024**

Útgáfa: **A**


Samþykkt:

ARKOTEK arkitektar


Sigríður Amgrímsdóttir Arkitek Á kt:010778-4099

Arkotek ehf - kt. 5501982239 - arkotek@arkotek.is

HÖNNUÐUR ÁSKILUR SÉR ALLAN RÉTTI Á TEKNINGUM - FJÖLFÖLDUN ER HÁÐ SKRIFLEGU SAMÞYKTI

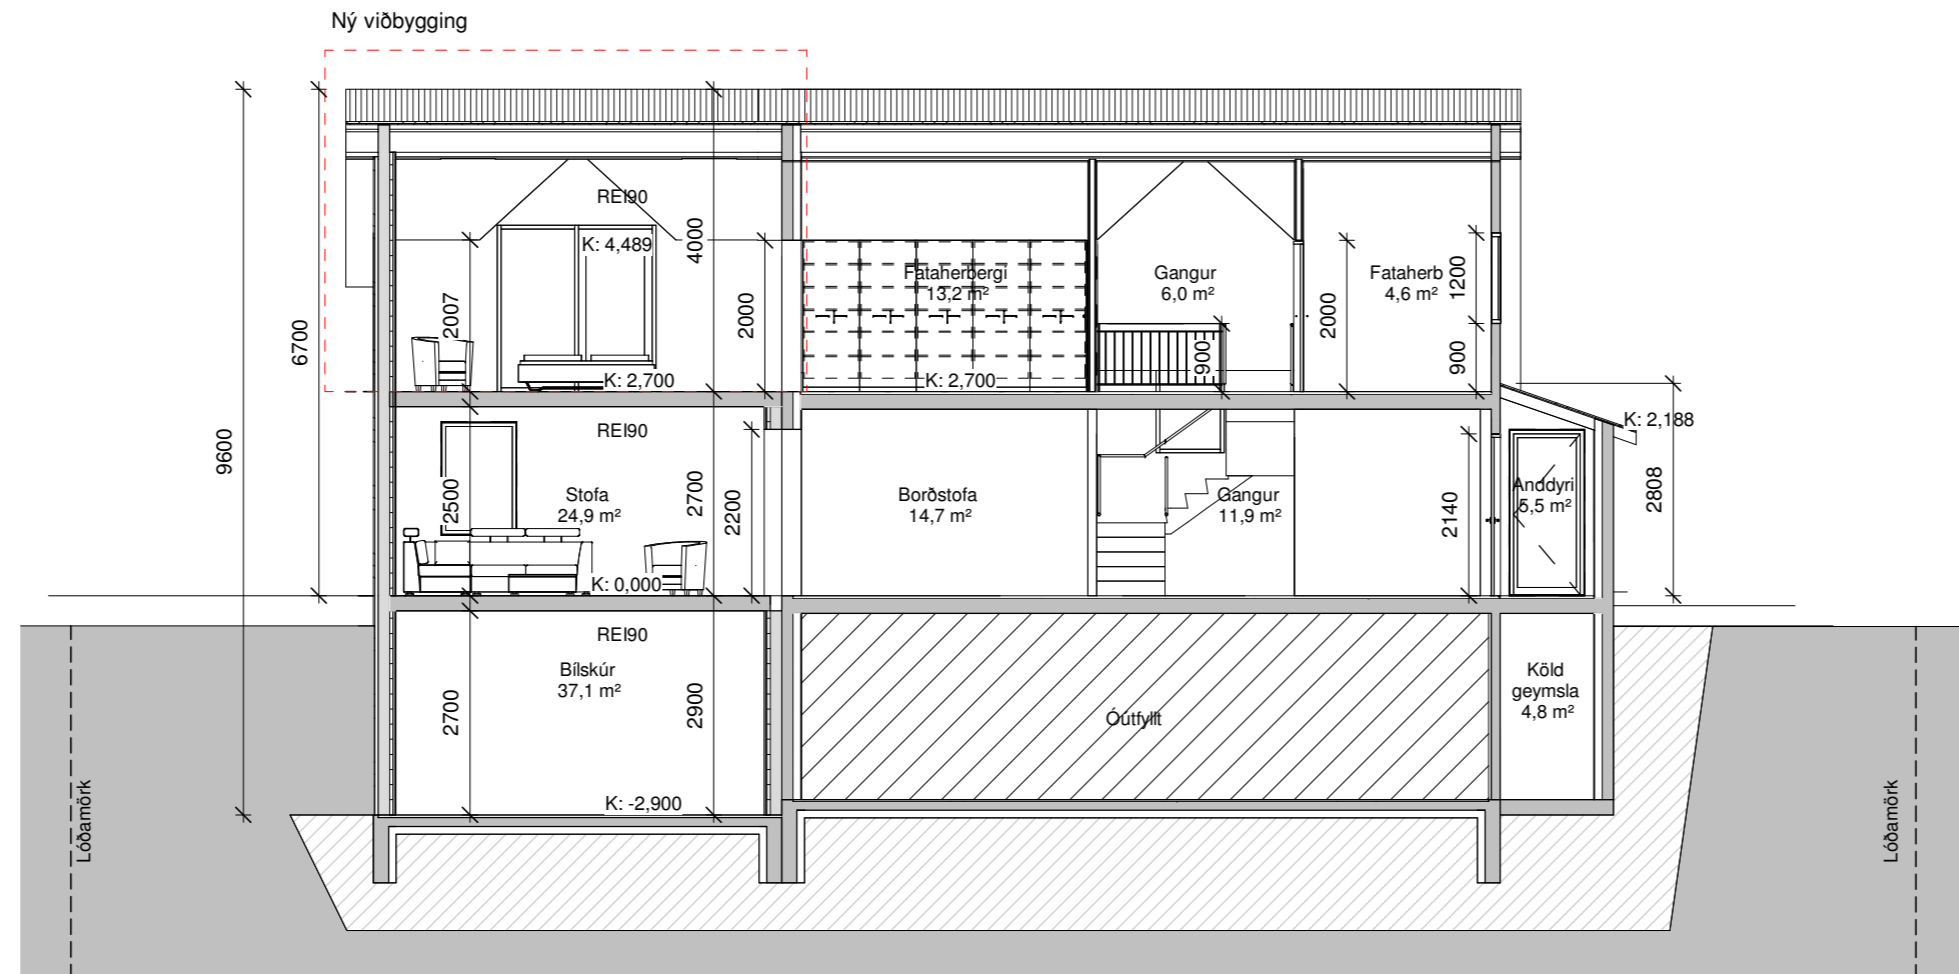

2. Snið B
1 : 100

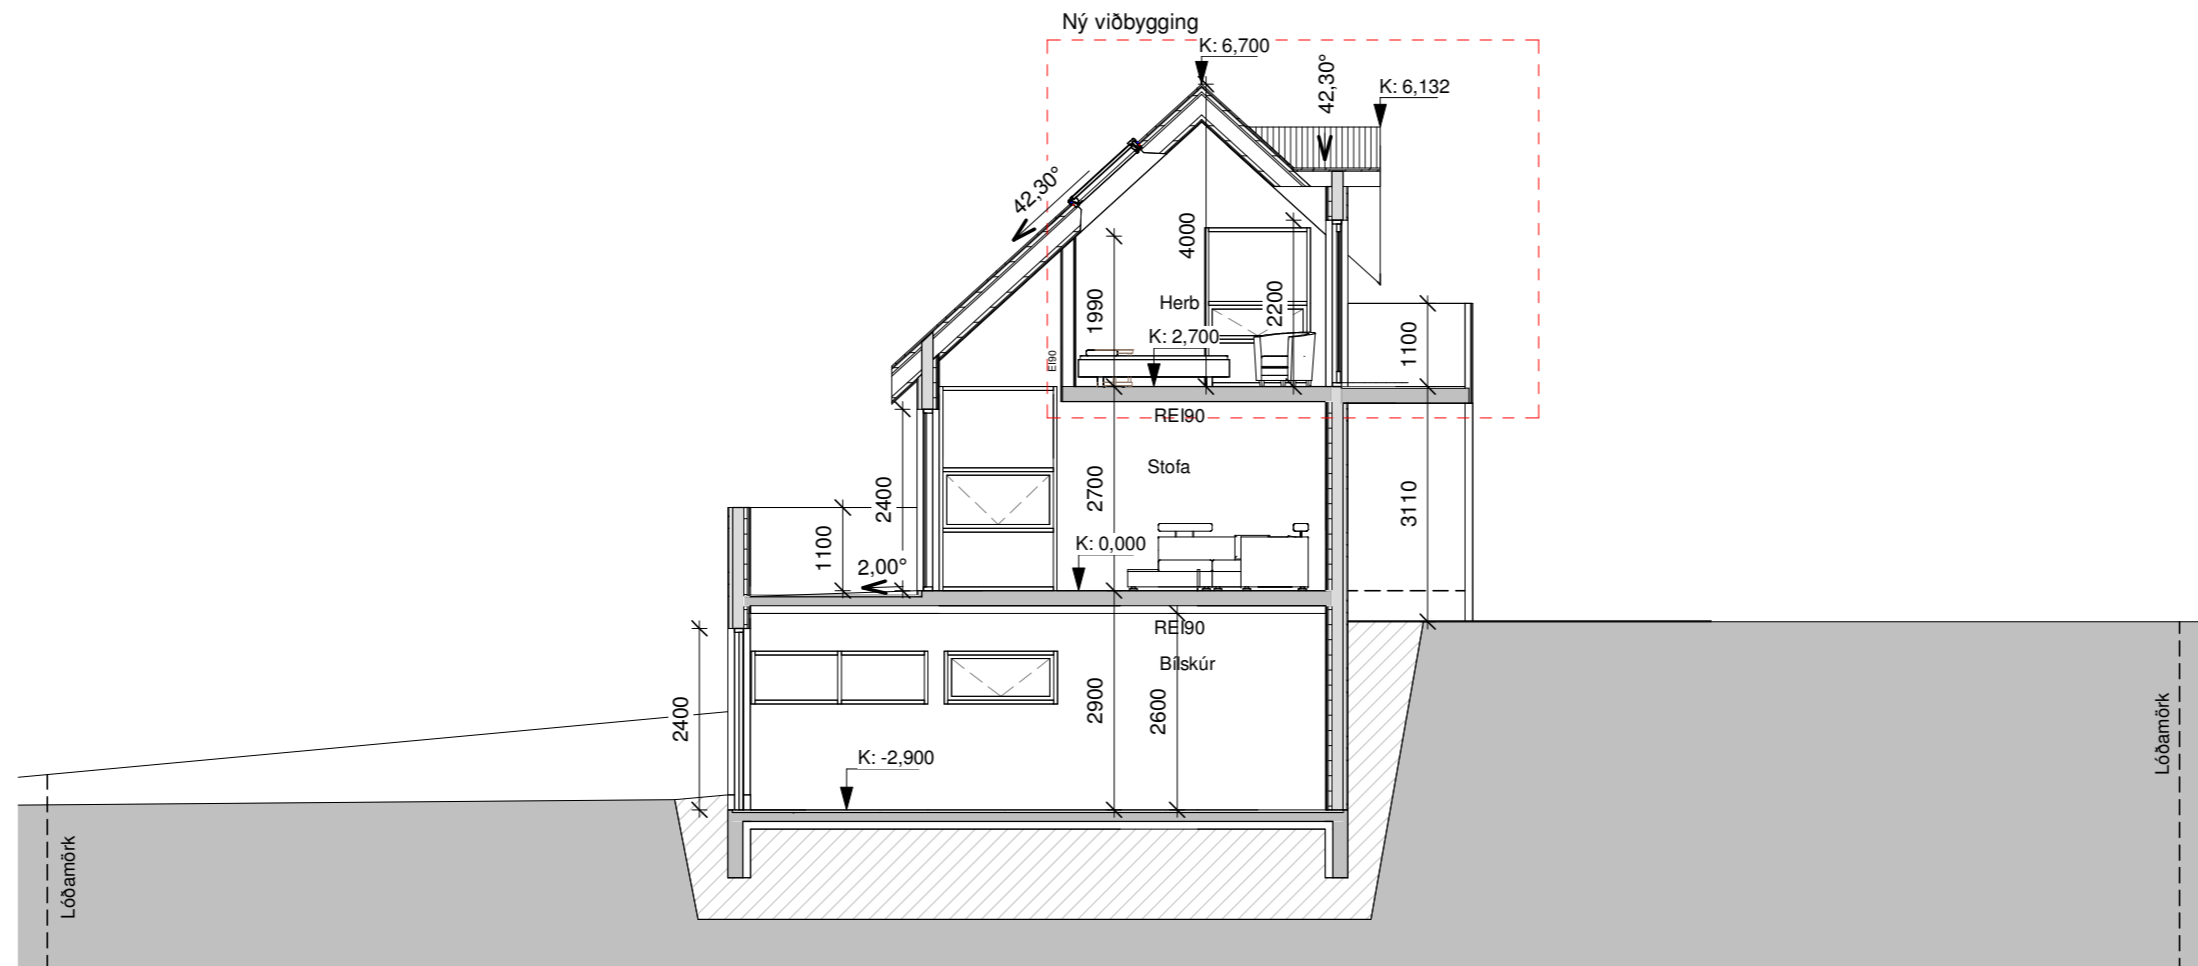

3. Snið C
1 : 100

Öll mál takist/staðfærast á staðnum áður en smíði hefst.
Misræmi í teikningum skal tafarlaust tilkynna hönnuðum.
Teikningar arkitekta skal lesa með teikningum meðhönnuða.

A	09.04.2024	Aðaluppdrættir	sa
Útg.	Dags.	Skýring	Br.af:

Verkheiti: **Hlíðarvegur 44**

Verkhliuti: **Sneiðingar**

Teikninganúmer: **01.102**

Verknúmer: **01-38**

Staðgreinir: **1000-1-39400440**

Landnúmer: **114787**

Matshliuti: **01**

Mælikvarði: **1 : 100**

Aðalhönnuður / Hönnunarstjóri: **Sa**

Teiknað: **Sa**

Yfirfarið: **Ea**


Dagsetning: **09.04.2024**

Útgáfa: **A**


Samþykkt:

ARKOTEK arkitekta

Sigríður Amgrímsdóttir Arkitek Ál kt:010778-4099
Arkotek ehf - kt. 5501982239 - arkotek@arkotek.is
HÖNNUÐUR ÁSKILUR SÉR ALLAN RÉTTI Á TEKNINGUM - FJÓLFÖLDUN ER HÁÐ SKRIFLEGU SAMÞYKKT

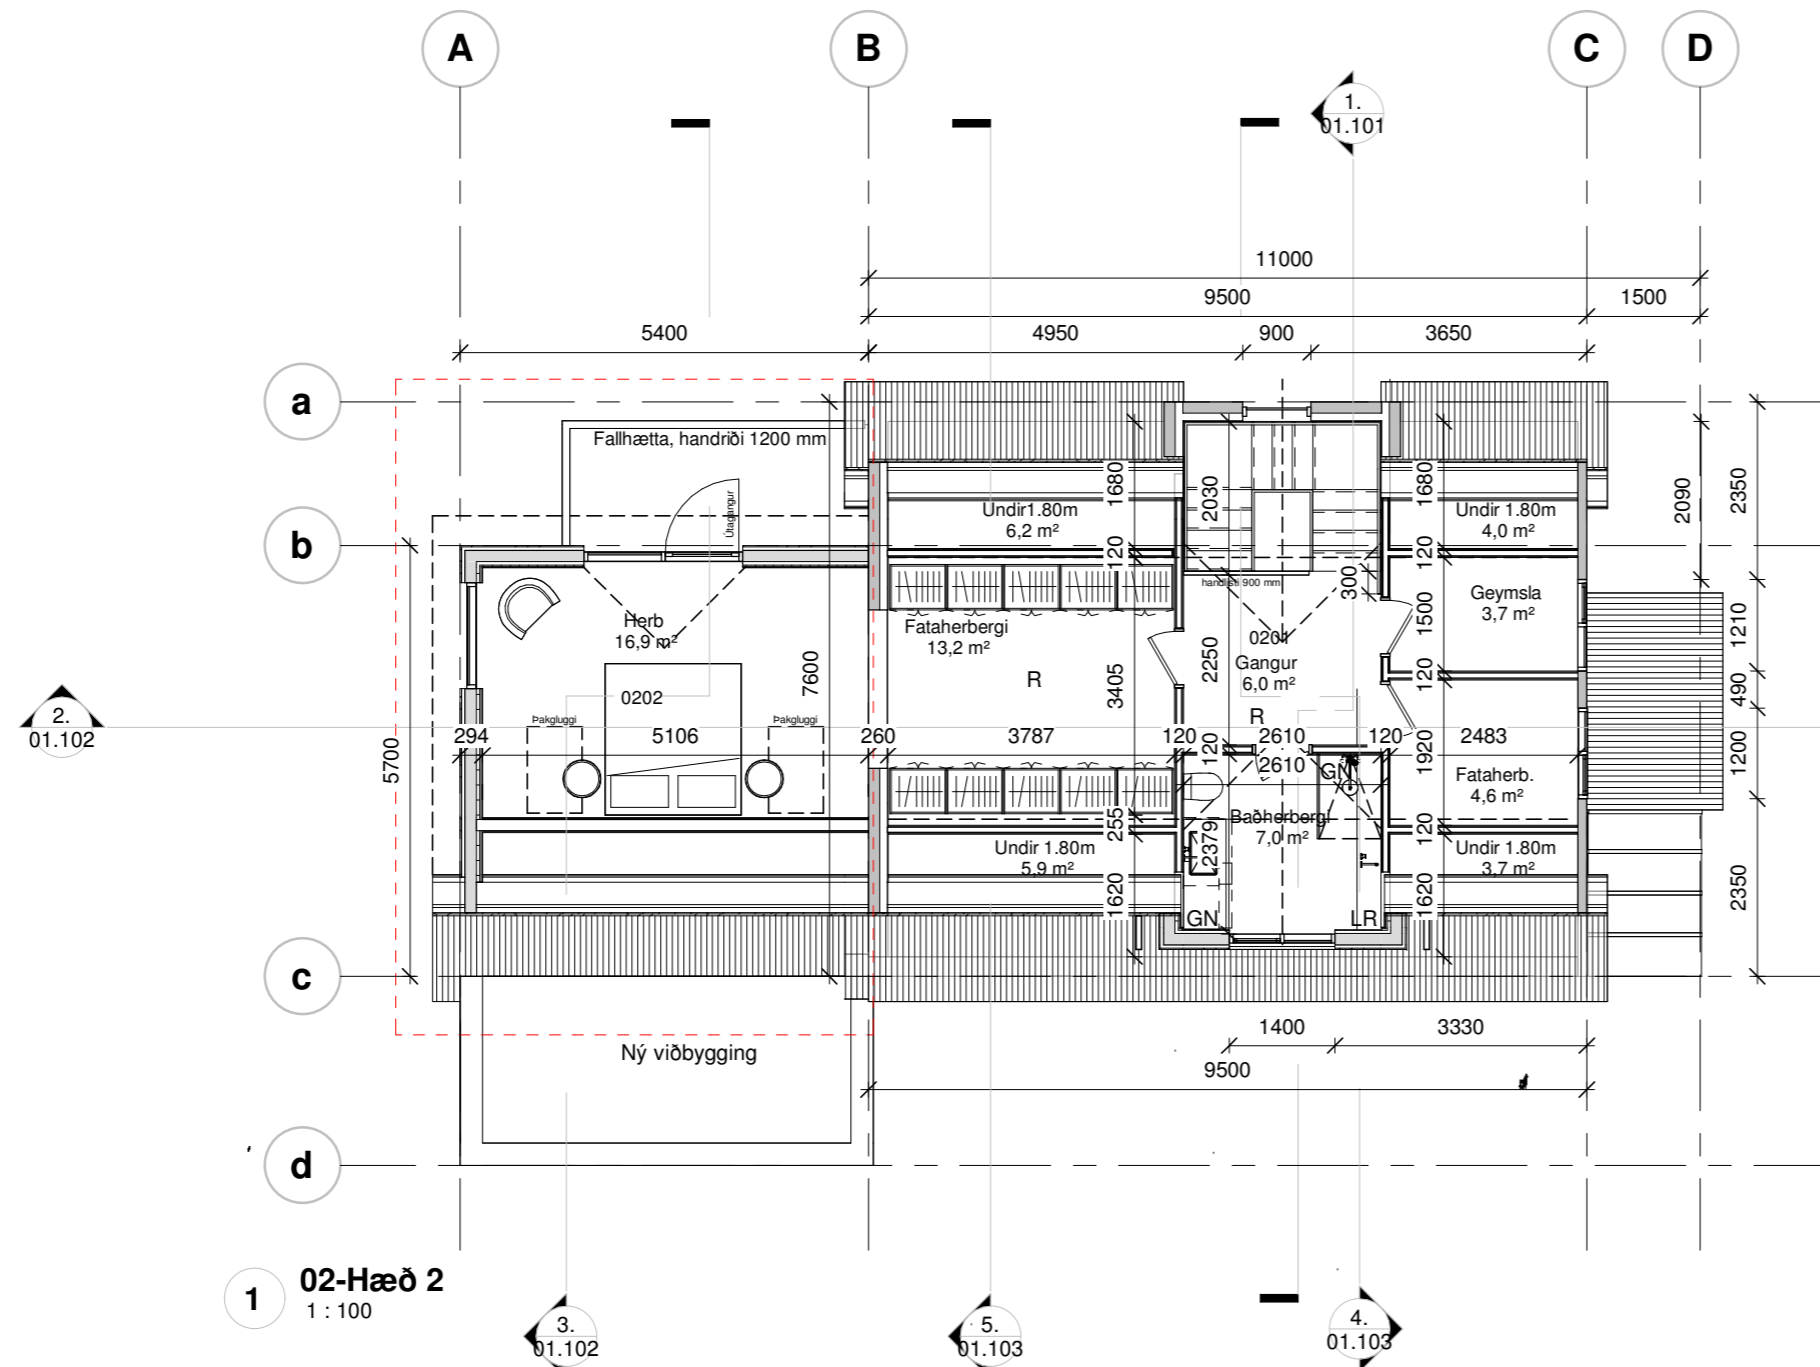

1. 02-Hæð 2
1 : 100

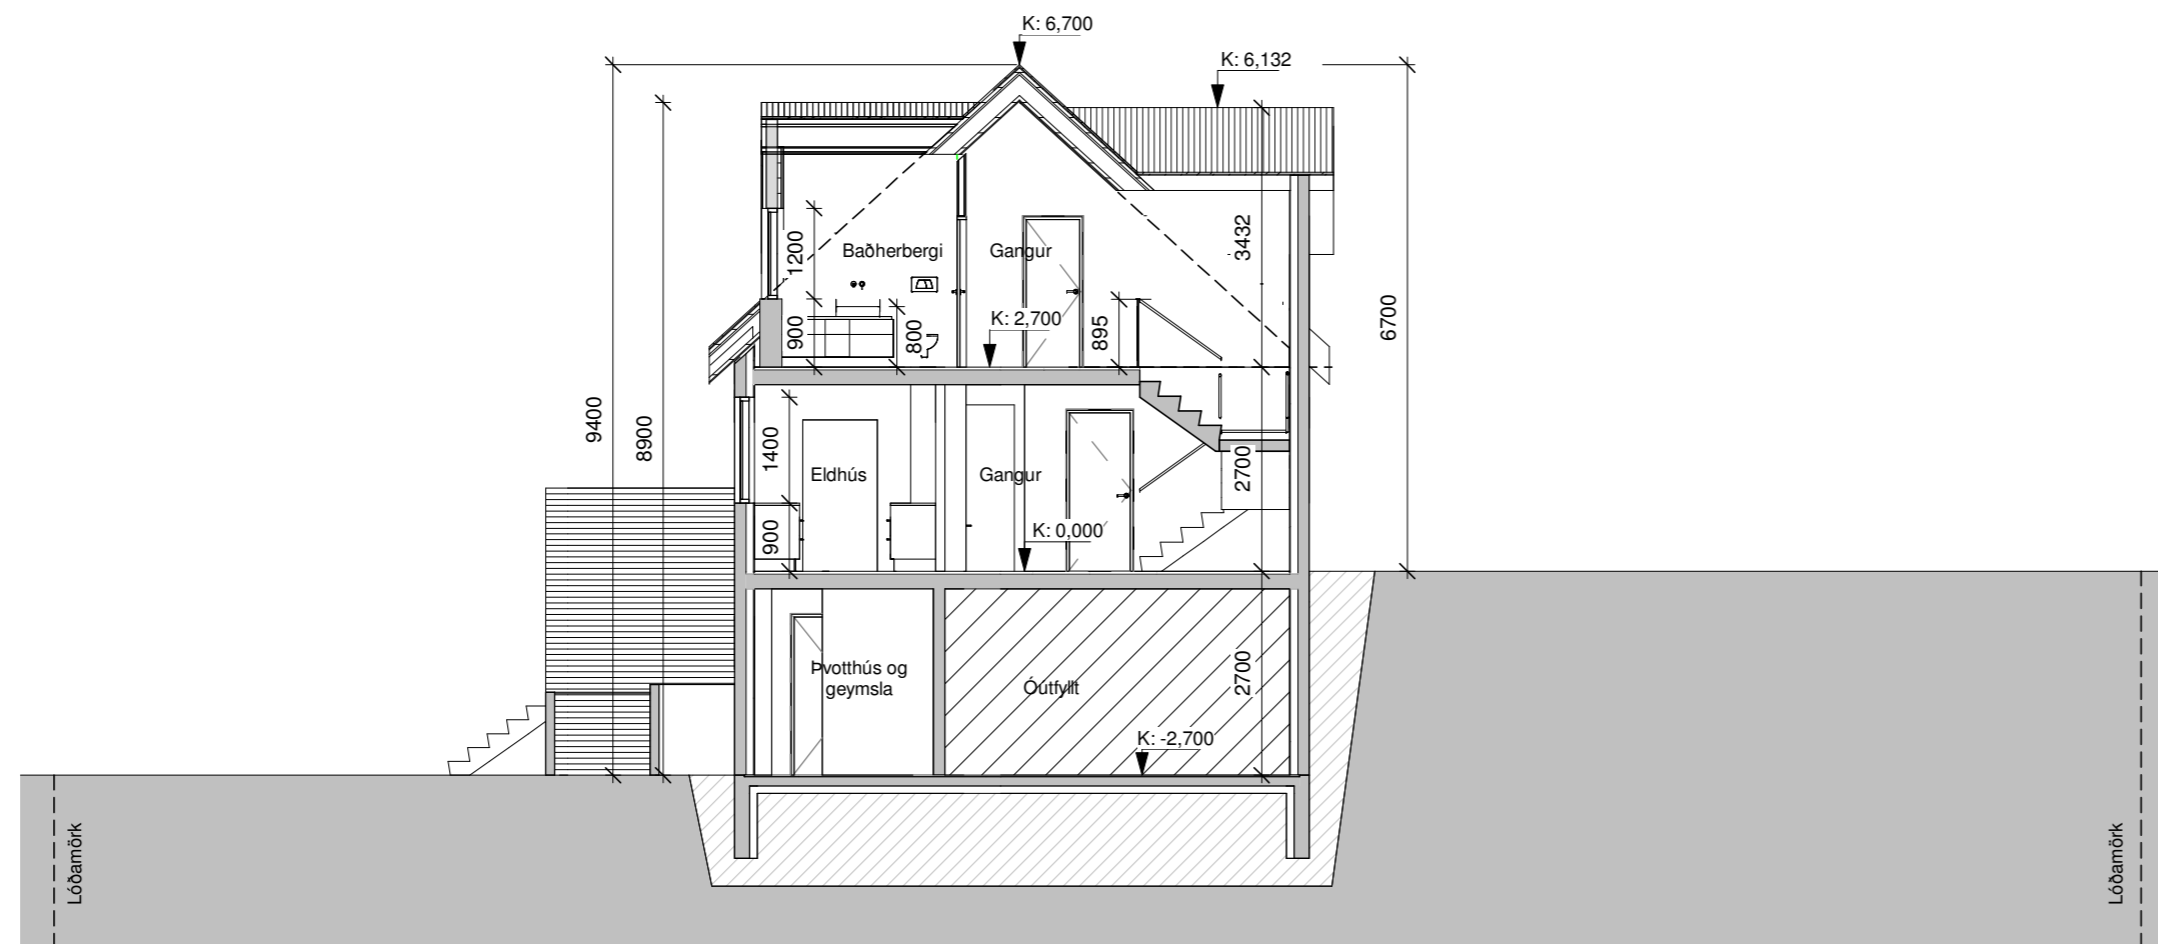

1. Snið A
1 : 100

Öll mál takist/staðfærast á staðnum áður en smíði hefst.
Misræmi í teikningum skal tafarlaust tilkynna hönnuðum.
Teikningar arkitekta skal lesa með teikningum meðhönnuða.

A	09.04.2024	Aðaluppdrættir	sa
Útg.	Dags.	Skýring	Br.af:

Verkefni: **Hlíðarvegur 44**

Verkhliuti: **Grunnmynd 2.hæð og Snið**

Teikninganúmer: **01.101**

Verknúmer: **01-38**

Staðgreinir: **1000-1-39400440**

Landnúmer: **114787**

Matshliuti: **01**

Mælikvarði: **1 : 100**

Aðalhönnuður / Hönnunarstjóri: **SA**

Teiknað: **SA**

Yfirfarið: **EA**

Dagsetning: **09.04.2024**

Útgáfa: **A**


Samþykkt:

ARKOTEK arkitektar


Sigríður Amgrímsdóttir Arkitek Á kt:010778-4099

Arkotek ehf - kt. 5501982239 - arkotek@arkotek.is

HÖNNUÐUR ÁSKILUR SÉR ALLAN RÉTT Í TEKNINGUM - FJÓLFOLDUN ER HÁÐ SKRIFLEGU SAMÞYKKT

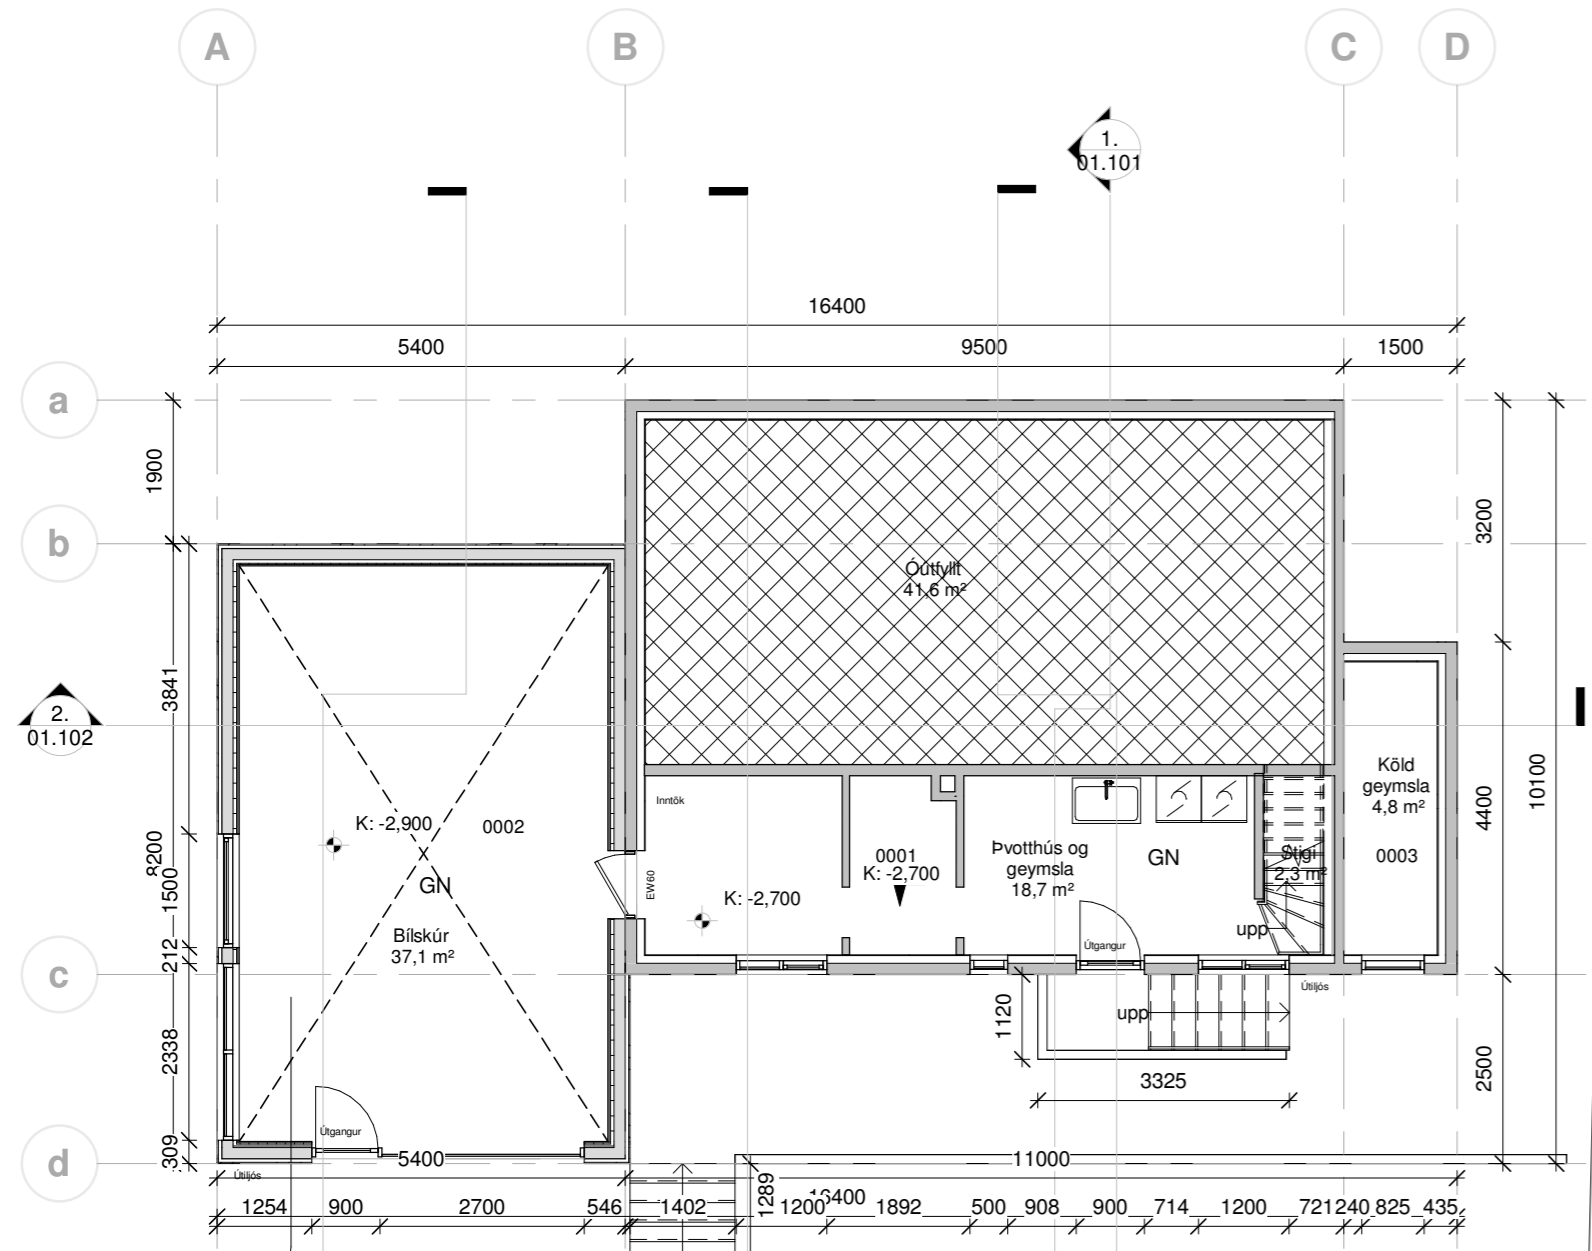

1 00-Kjallari
1 : 100

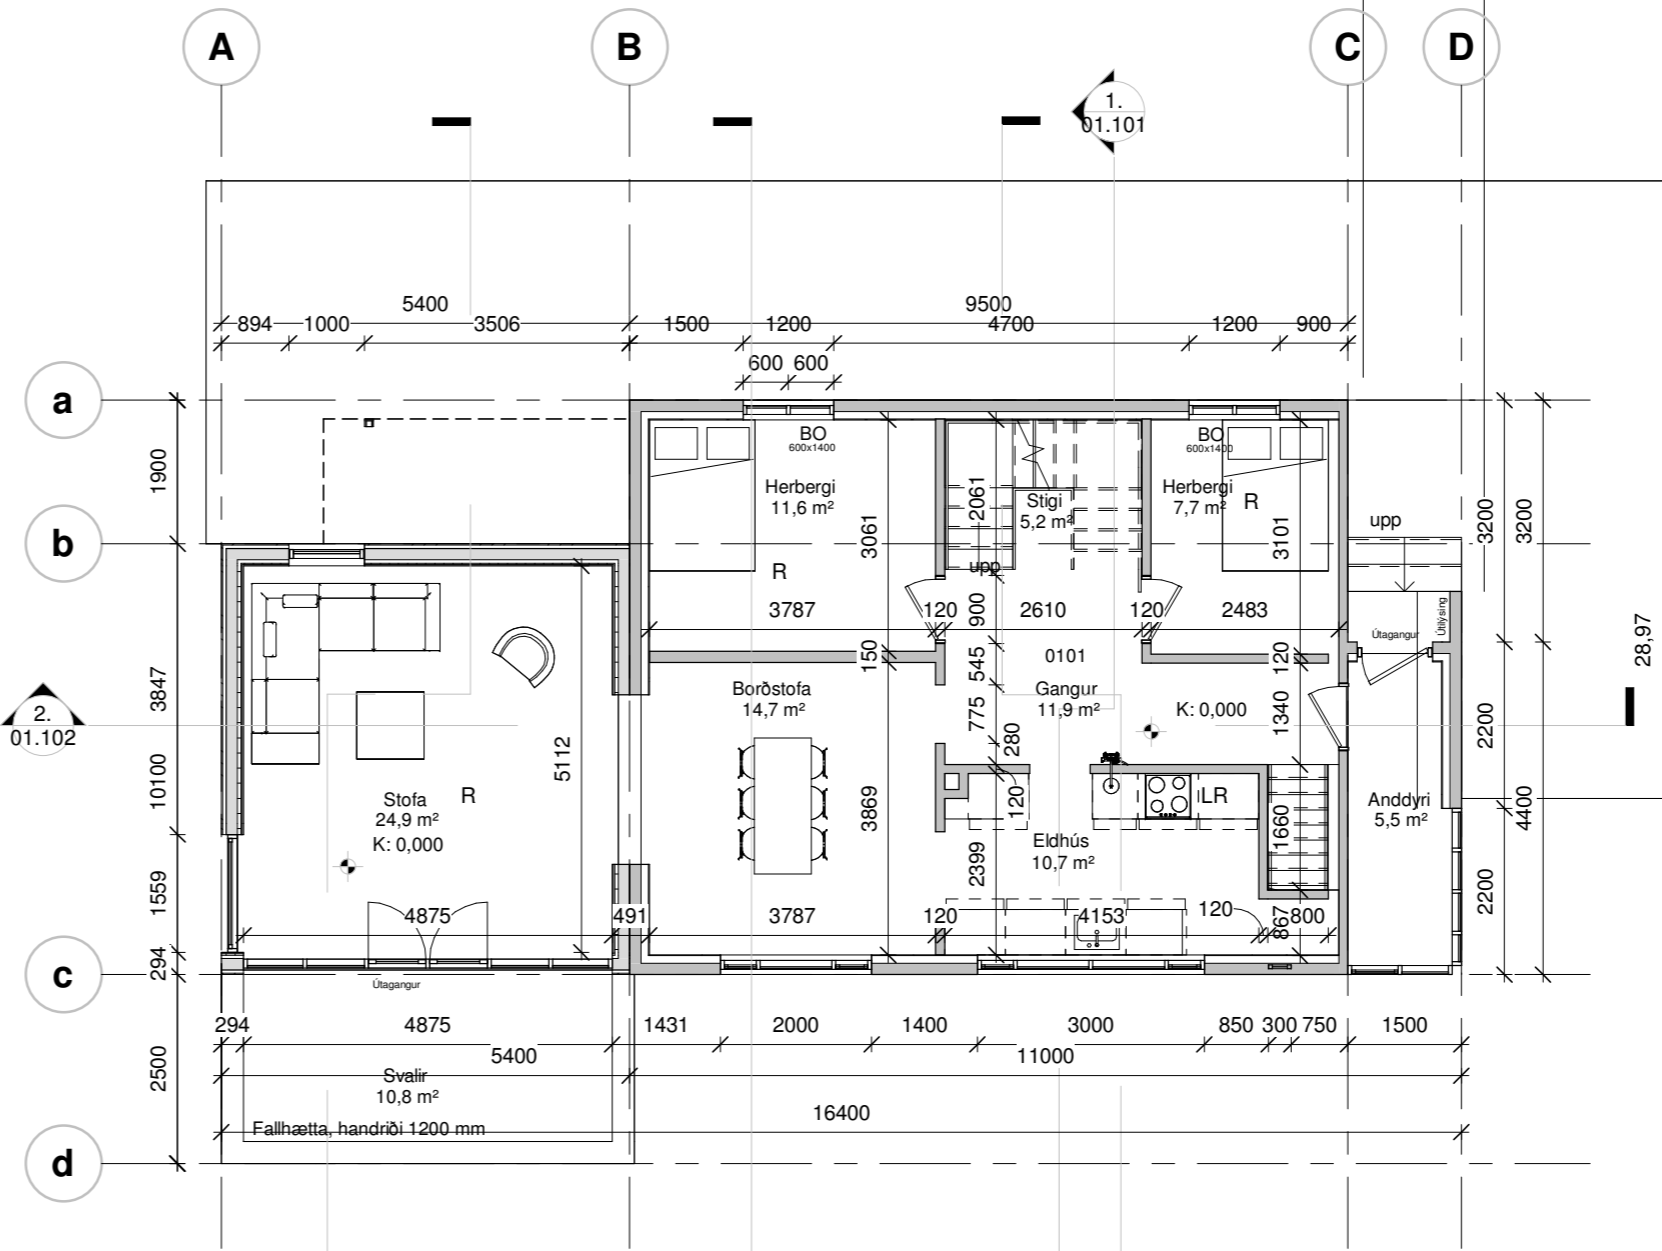

2 01-Hæð 1
1 : 100

Öll mál takist/staðfærast á staðnum áður en smíði hefst.
Misræmi í teikningum skal tafarlaust tilkynna hönnuðum.
Teikningar arkitekta skal lesa með teikningum meðhönnuða.

A	09.04.2024	Aðaluppdrættir	sa
Útg.	Dags.	Skýring	Br.af:

Verkefni: **Hlíðarvegur 44**

Verkhli: **Grunnmynd Kjallara og 1.hæðar**

Teikninganúmer: **01.01**

Verknúmer: **01-38**

Staðgreinir: **1000-1-39400440**

Landnúmer: **114787**

Matshluti: **01**

Mælikvarði: **1 : 100**

Aðalhönnuður / Hönnunarstjóri: **SA**

Teiknað: **SA**

Yfirfarið: **EA**

Dagsetning: **09.04.2024**

Útgáfa: **A**

Samþykkt:

ARKOTEK arkitektar

Sigríður Amgrímsdóttir Arkitek Á kt:010778-4099
Arkotek ehf - kt. 5501982239 - arkotek@arkotek.is
HÖNNUÐUR ÁSKILUR SÉR ALLAN RÉTT Á TEIKNINGUM - FJÓLFÖLDUN ER HÁÐ SKRIFLEGU SAMÞYKKT