


HNIT LÓÐAMARKA			HNIT LÓÐAMARKA		
NR.	X-Hnit	Y-Hnit	NR.	X-Hnit	Y-Hnit
467	362421,75	401550,83	495	362446,25	401612,63
468	362425,63	401552,26	496	362443,76	401594,80
470	362443,00	401547,02	497	362438,88	401579,13
472	362440,47	401517,85	498	362432,61	401558,98
473	362471,52	401521,06	500	362456,14	401556,70
474	362458,92	401547,76	502	362467,94	401570,09
475	362461,64	401548,51	503	362468,86	401575,69
476	362470,55	401554,24	517	362412,55	401527,23
477	362474,02	401559,07	518	362480,24	401518,58
478	362489,08	401530,90	519	362487,02	401520,33
479	362500,57	401541,75	520	362488,27	401515,49
480	362508,84	401568,82	521	362481,50	401513,74
481	362477,64	401573,18	488	362516,32	401622,30
482	362476,64	401566,84	489	362448,90	401631,55
483	362480,14	401591,00	490	362471,68	401628,36
484	362511,33	401586,65	491	362471,11	401624,33
485	362513,83	401604,47	492	362474,95	401619,25
486	362482,63	401608,83	493	362473,49	401608,82
487	362485,12	401626,63	494	362471,00	401591,00

HNIT BYGGINGAREITA			HNIT BYGGINGAREITA			HNIT BYGGINGAREITA		
NR.	X-Hnit	Y-Hnit	NR.	X-Hnit	Y-Hnit	NR.	X-Hnit	Y-Hnit
506	362437,44	401540,85	511	362489,39	401595,77	634	362425,78	401544,45
507	362459,79	401540,79	512	362492,71	401619,54	635	362447,64	401539,71
508	362478,57	401552,90	513	362455,85	401561,29	636	362469,64	401544,58
509	362484,40	401560,12	514	362462,98	401584,20			
510	362487,72	401583,88	515	362464,90	401597,91			
			516	362468,22	401621,68			

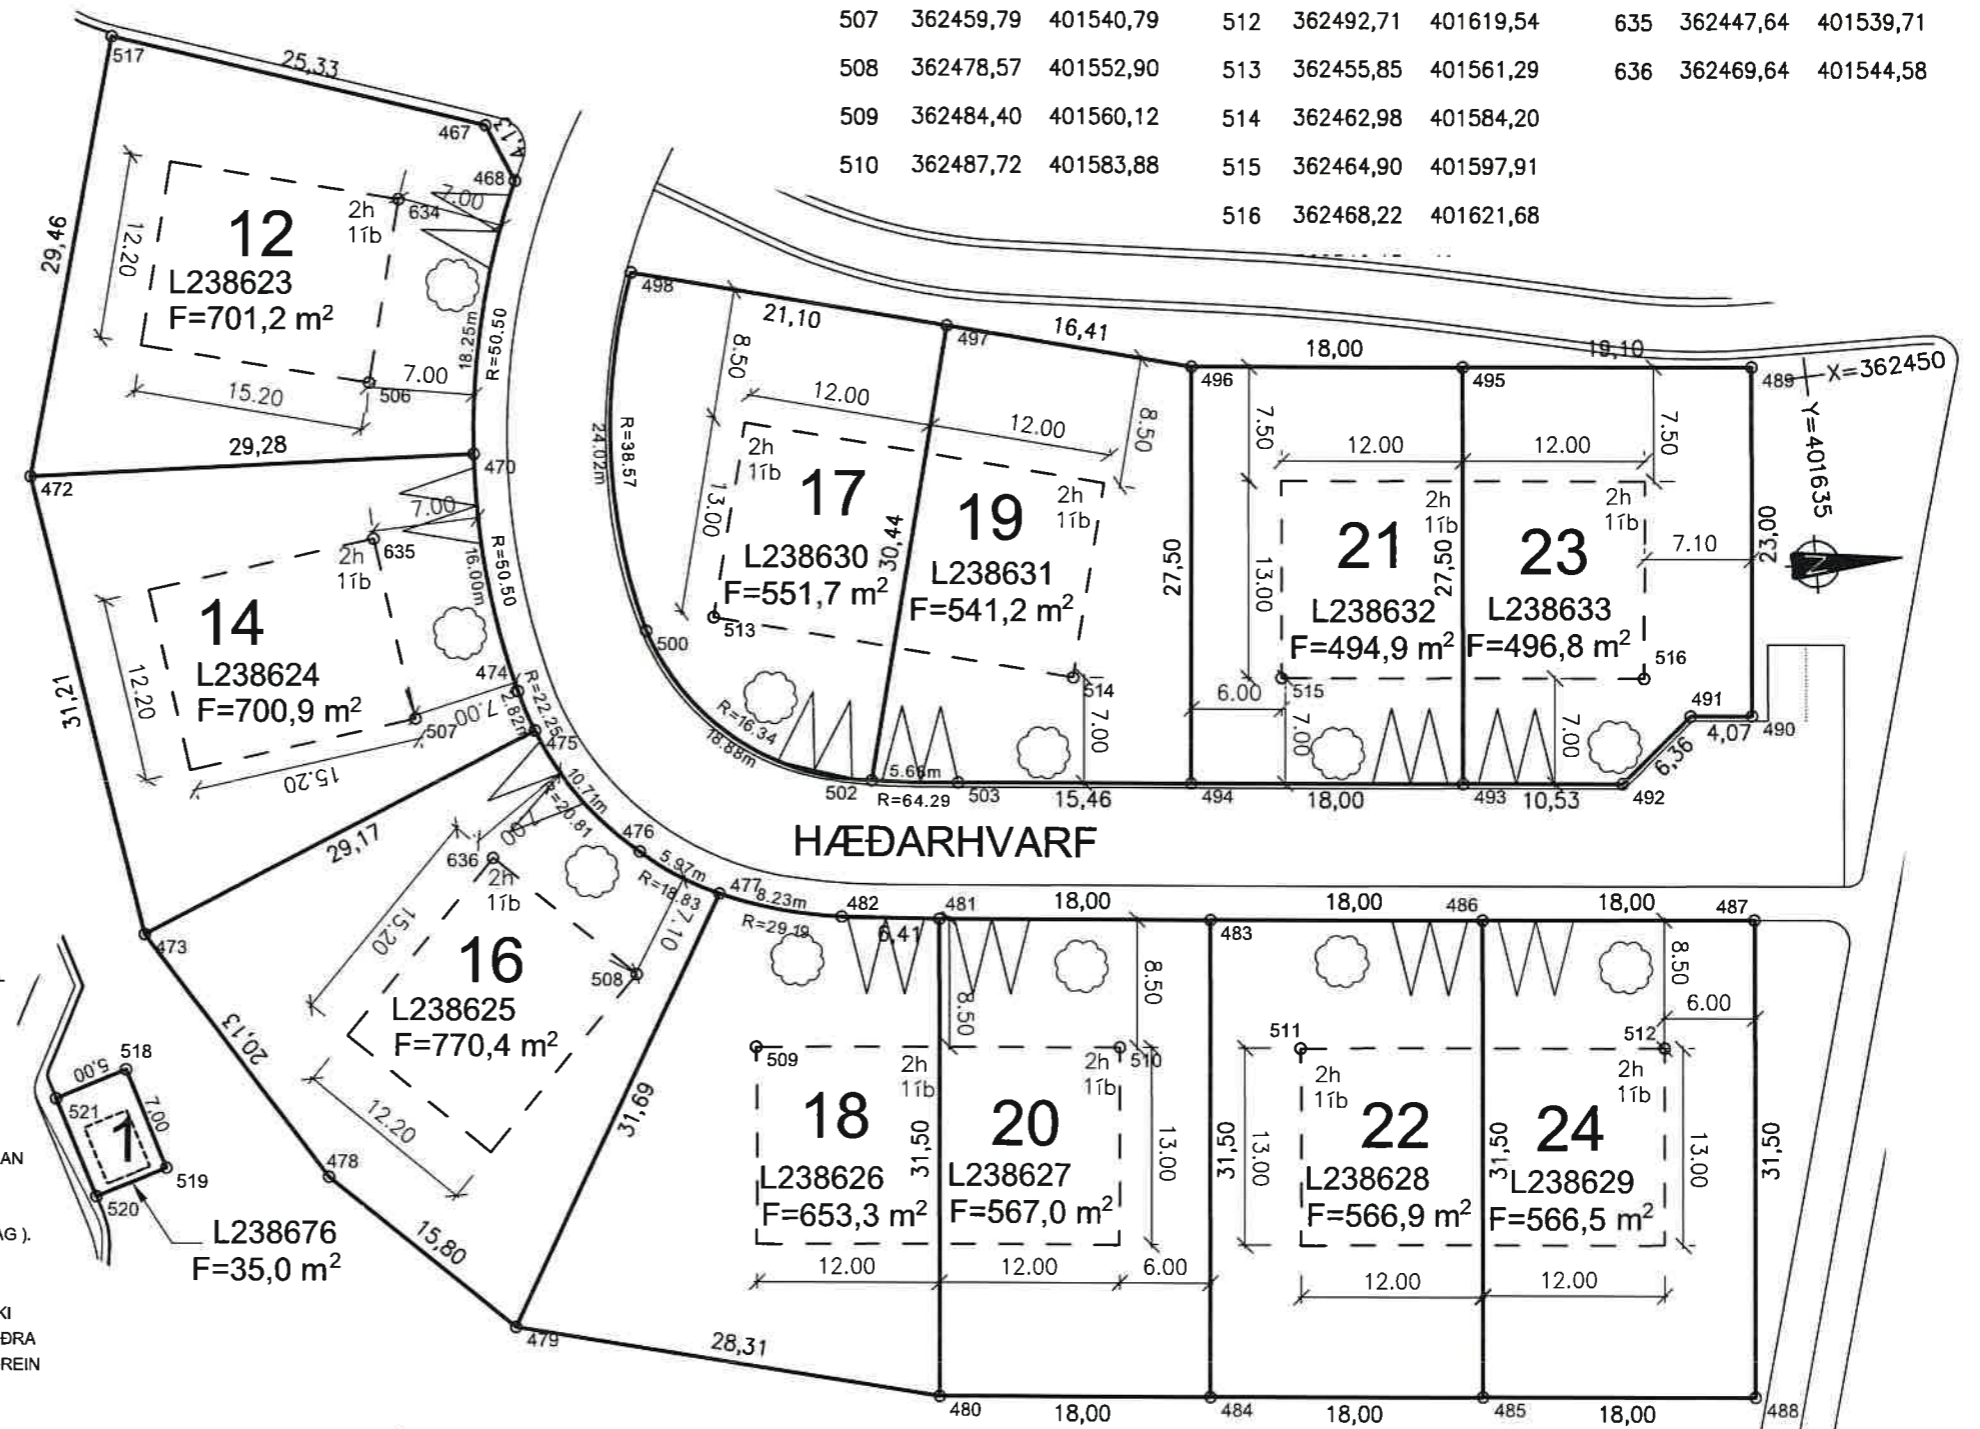

KVAÐIR:
 ALMENNAR KVAÐIR ERU UM LAGNIR VEITUSTOFNANA INNAN LÓÐAR MARKA. KVAÐIR ERU UM VAL BYGGINGAREFNA, LITI OG YTRA BYRÐI HÚSA.
 BÍLASTÆÐI INNAN LÓÐARMARKA, SEM EKKI ERU OFANÁ BÍLAKJALLARA, SKULU VERA MEÐ GEGNDRÆPU YFIRBORÐI OG Á FYLLINGU SEM GETUR TEKID VIÐ YFIRBORÐSVATNI, SJÁ NÁNAR SKILMÁLA Í DEILISKIPULAGI.
 GERA SKAL RÁÐ FYRIR TENGIBÚNADI VEGNA HLEÐSLU RAFBÍLA VIÐ EITT STÆÐI Á HVERJA ÍBÚÐ.
 DEILISKIPULAG GERIR RÁÐ FYRIR AD OFANVATN AF LÓÐUM OG ÞÖKUM SÉ TEMPRAD (TAFIÐ) INNAN HVERRAR LÓÐAR.
 MEÐ MIÐLUNARRÝMI. OFANVATN AF HVERRI SÉRBYLISHÚSALÓÐ SKAL LEIÐA Í GEGNUM DRENBARKA, SEM LIGGUR Í AMK. 5 M² AF MÖL, SEM ER AF KORNASTÆRÐINI 16-32 MM (DREIFILAG). MÖL ÞESSI SKAL NÁ AMK. 40 CM UNDIR DRENBARKANN OG AMK. 20 CM UPP FYRIR BARKANN. YFIR DREIFILAGIÐ SKAL SETJA JARÐVEGSDÚK TIL AD HINDRA AD FÍNEFNI SKOLIST NIÐUR Í DREIFILAGIÐ. YFIR JARÐVEGSDÚK ER SÍÐAN FYLLT UPP AD ENDANLEGGRI HÆÐ LÓÐAR. DRENBARKI TENGIS VIÐ LÖGN EDA BRUNN SEM LIGGUR AD HEIMTAUG OFANVATNS (FR). VELJI HÖNNUÐIR AÐRA LAUSN Á TEMPRUN OFANVATNS VIÐ SÉRBYLIS - EDA FJÖLBÝLISHÚS, ÞÁ SKAL GERA SÉRSTAKA GREIN FYRIR ÞEIRRI LAUSN.

HÖNNUÐIR FJÖLBÝLISHÚSA SKULU GERA SÉRSTAKA GREIN FYRIR STÆRÐ DREIFILAGS OG FJÖLDA DRENBARKA Í GEGNUM ÞAD.
 BAKRENNSLI HITAVEITU SKAL TENGJAST VIÐ HEIMTAUG OFANVATNS AFTAN VIÐ DREIFILAG.
 KVÖÐ ER UM GRÓÐURÞÖK Á FJÖLBÝLISHÚSUM.
 ALLAR FRAMKVÆMDIR OG NOTKUN Á BÆJARLANDI UTAN LÓÐARMARKA ER ÓHEIMIL.
 ÞAR SEM HEIMILD ERFYRIR KJALLARA Í SÉRBYLISHÚSUM SKULU LÓÐARHAFAR TRYGGJA RENNSLI Í TENGIPUNKT FRÁVEITU VIÐ LÓÐARMÖRK S.S. MEÐ DÆLINGU INNAN LÓÐAR. ÚTFÆRA SKAL DÆLINGU Á FRÁVEITU MEÐ HÖNNUN OG Á SÉRUPPDÆTTI VIÐ UMSÓKN UM BYGGINGARLEYFI.
 EF BYGGÐUR ER BÍLSKÚR SKAL HANN VERA HLUTI AF ÍBÚÐARHÚSI/SAMBYGGÐUR ÍBÚÐARHÚSI OG STANDA INNAN SAMA BYGGINGAREITS OG ÍBÚÐARHÚSS.
 HEIMILT ER AD Hafa KJALLARA UNDIR HÚSI, EN SUMSTADAR ER ÓHEIMILT AD GRAFA FRÁ KJALLARA HÚSS OG SETJA GLUGGA Á KJALLARA -ATHUGA SÉRSTAKLEGA SKILMÁLA DEILISKIPULAGS VARDANDI ÞETTA ATRIDI.

SKÝRINGAR:

- BYGGINGAREITUR
- BYGGINGAREITUR BÍLAKJALLARA
- LÓÐAMÖRK
- ▨ KVÖÐ UM LAGNIR OG GRAFTARRETT
- ▲ MERKIR KVÖÐ UM FJÖLDA BÍLASTÆÐA INNI Á LÓÐ.
- KVÖÐ UM STAKSTÆTT LAUFTRÉ
- ATH.ÚTPRENTUN ÞARF EKKI AD VERA Í KVAÐA.
- HNITAKERFI ÍSNET 93
- NIÐURTEKINN KANTSTEINN
- BÍLASTÆÐI VIÐ GÖTU UTAN LÓÐARMARKA

Kópavogsbær umhverfissvið
 Mæliblað

Mkv. 1: 500/A3
 Deilisk. samþ. í bæjarstj. 14.11.2023
 M.
 R. S.L.S. / VBV
 T. B.Á.
 Vatnsendaheð.dwg

Hæðarhvarf 17, 20 & 22, 24
 Kambavegur 1, Kópavogsbær umhverfissvið

Dags. 17.1.2025

S:\Sörmeign\Mæli og hæðarblöð\M&H - VINNUMAPPA\203 Kórar Hvörf þing\Watnsendaheð\Watnsendaheð_M&H_drög_2_öfangl.dwg

Rétt landnúmer sett inná lóðarblað. 16.01.2025. Fermetratala lóða leiðrétt. 06.01.2025. Aukastaf bætt við fermetratalu lóða. 18.12.2024.