

HNIT BYGGINGAREITS

NR.	X-Hnit	Y-Hnit
307	362587,33	401614,61
308	362556,40	401582,51
309	362623,78	401600,75
310	362597,06	401567,05

HNIT LÖÐARMARKA

NR.	X-Hnit	Y-Hnit
-----	--------	--------


SKÝRINGAR:

- BYGGINGAREITUR HÚSS
- BYGGINGAREITUR BÍLAKJALLARA
- LÖÐAMÖRK
- NIÐURTEKINN KANTSTEINN
- LEIÐBEINANDI SKIPTING Á MILLI STAÐFANGA
- BÍLASTÆÐI VIÐ GÖTU UTAN LÖÐARMARKA
- ▨ MERKIR KVÖÐ UM FJÖLDA BÍLASTÆÐA INNI Á LÖÐ
- ▧ INNKEYRSLA Í BÍLAKJALLARA
- INNKEYRSLA Á LÖÐ
- ▨ KVÖÐ UM LAGNIR OG GRAFTARRÉTT
- KVÖÐ UM GRÖÐUR -SJÁ DEILISKIPULAGSSKILMÁLA

HNITAKERFI ÍSNET 93

ÚTPRENTUN ÞARF EKKI AÐ VERA Í KVARÐA.

ÞAR SEM BYGGINGAREITUR HÚSS OG BYGGINGAREITUR BÍLAKJALLARA SKARAST, ER EINUNGS SÝND EIN SKRAFERING EÐA Þ.E. BYGGINGAREITS (AÐKOMUHÆÐAR).

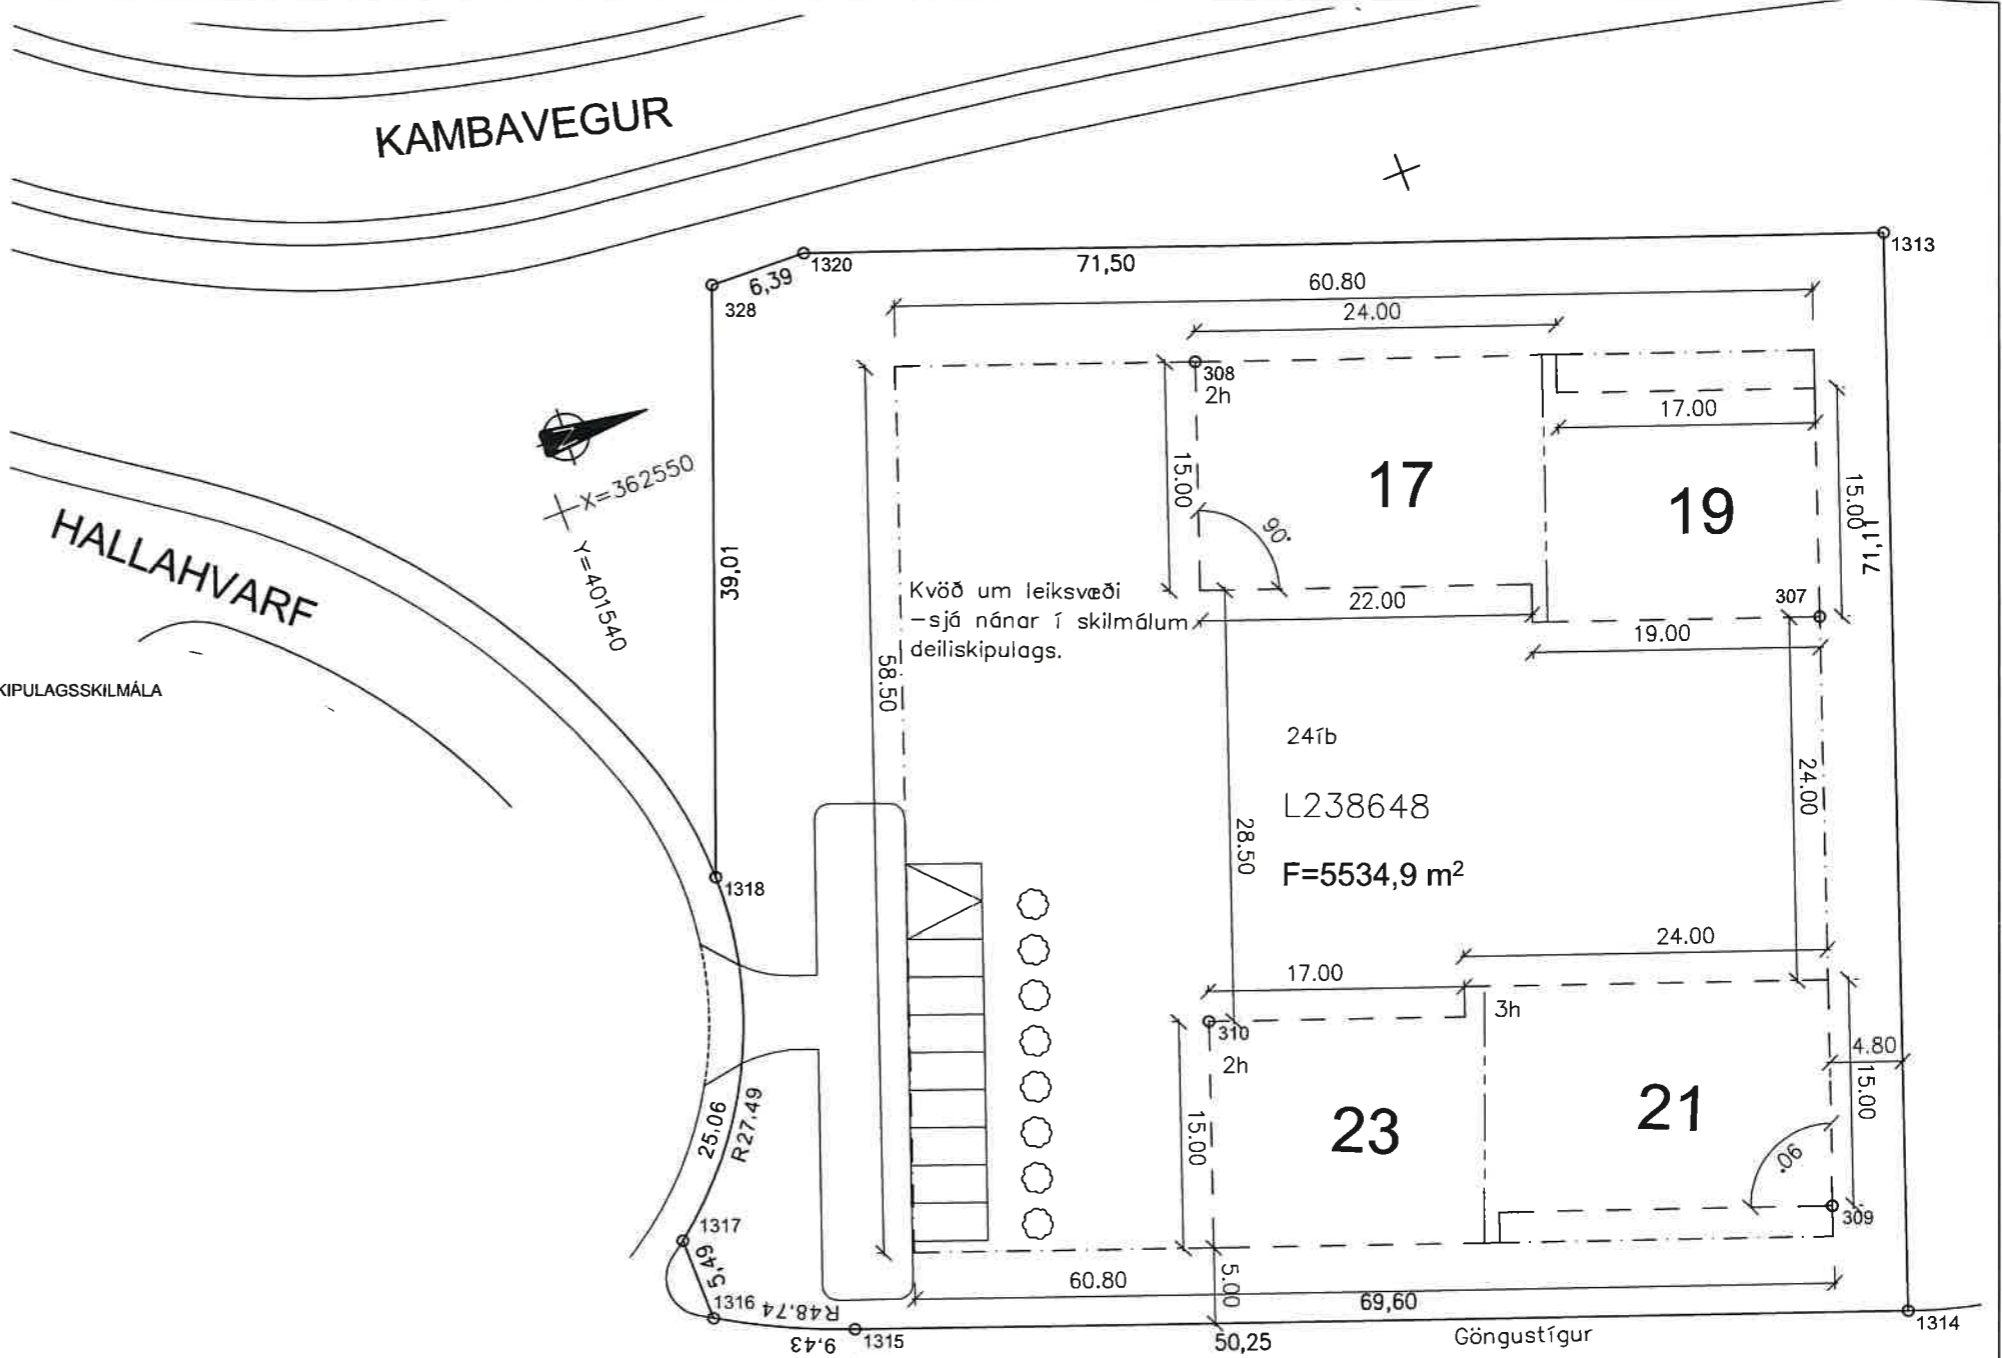

KVAÐIR:

ALMENNAR KVAÐIR ERU UM LAGNIR VEITUSTOFNANA INNAN LÖÐAR MARKA. KVAÐIR ERU UM VAL BYGGINGAREFNA, LITI OG YTRA BYRÐI HÚSA.

BÍLASTÆÐI INNAN LÖÐARMARKA, SEM EKKI ERU OFANÁ BÍLAKJALLARA, SKULU VERA MEÐ GEGNDRÆPU YFIRBORDI OG Á FYLINGU SEM GETUR TEKID VIÐ YFIRBORDSVATNI, SJÁ NÁNAR SKILMÁLA Í DEILISKIPULAGI.

GERA SKAL RÁÐ FYRIR TENGIBÚNAÐI VEGNA HLEÐSLU RAFBÍLA VIÐ EITT STÆÐI Á HVERJA ÍBÚÐ.

DEILISKIPULAG GERIR RÁÐ FYRIR AÐ OFANVATN AF LÖÐUM OG ÞÓKUM SÉ TEMPRAD (TAFID) INNAN HVERRAR LÖÐAR, MEÐ MIÐLUNARRÝMI.

VELJI HÖNNUÐIR AÐRA LAUSN Á TEMPRUN OFANVATNS VIÐ SÉRBYLIS - EDA FJÖLBÝLISHÚS, ÞÁ SKAL GERA SÉRSTAKA GREIN FYRIR ÞEIRRI LAUSN.

HÖNNUÐIR FJÖLBÝLISHÚSA SKULU GERA SÉRSTAKA GREIN FYRIR STÆRÐ DREIFILAGS OG FJÖLDA DRENBARKA Í GEGNUM ÞAÐ.

BAKRENSLI HITAVEITU SKAL TENGJAST VIÐ HEIMTAUG OFANVATNS AFTAN VIÐ DREIFILAG.

KVÖÐ ER UM GRÖÐURÞÓK Á FJÖLBÝLISHÚSUM.

ALLAR FRAMKVÆMDIR OG NOTKUN Á BÆJARLANDI UTAN LÖÐARMARKA ER ÓHEIMIL.

<p>Kópavogsbær umhverfissvið Mæliblað</p>	Mkv. 1: 500/A3
	Deilisk. samþ. í bæjarstj. 14.11.2023
Hallahvarf 17-23 	M.
	R. S.L.S. / VBV
	T. B.A.
Dags. 17.1.2025	Vatnsendaheð.dwg

S:\Soneign\Meil og hæðarblöð\M&H -VINNUMAPPA\203 Kórar Hv&f þing\Watnsendaheð\Watnsendaheð_M&H_drög_2_ðfangi.dwg

Rétt landnúmer sett inná lóðarblað. 16.01.2025. Fermetraffjöldi lóða leiðréttur. 08.01.2025. Aukastaf blett við fermetratölu lóða. 18.12.2024.