

SKÝRINGAR:

- BYGGINGAREITUR HÚSS
- BYGGINGAREITUR BÍLAKJALLARA
- LÓÐAMÖRK
- NIÐURTEKINN KANTSTEINN
- LEIÐBEINANDI SKIPTING Á MILLI STAÐFANGA
- BÍLASTÆÐI VIÐ GÖTU UTAN LÓÐARMARKA
- MERKIR KVÖÐ UM FJÖLDA BÍLASTÆÐA INNI Á LÓÐ
- INNKEYRSLA Í BÍLAKJALLARA
- INNKEYRSLA Á LÓÐ
- KVÖÐ UM GRÓÐUR - SJÁ DEILISKIPULAGSSKILMÁLA
- ▨ KVÖÐ UM LAGNIR OG GRAFTARRÉTT

KVADIR:

ALMENNAR KVADIR ERU UM LAGNIR VEITUSTOFNANA INNAN LÓÐAR MARKA.
 KVADIR ERU UM VAL BYGGINGAREFNA, LITI OG YTRA BYRÐI HÚSA.
 BÍLASTÆÐI INNAN LÓÐARMARKA, SEM EKKI ERU OFANÁ BÍLAKJALLARA, SKULU VERA MEÐ GEGNDRÆPU YFIRBORÐI OG Á FYLINGU SEM GETUR TEKID VIÐ YFIRBORÐSVATNI, SJÁ NÁNAR SKILMÁLA Í DEILISKIPULAGI.
 GERA SKAL RÁÐ FYRIR TENGIBÚNAÐI VEGNA HLEÐSLU RAFBÍLA VIÐ EITT STÆÐI Á HVERJA ÍBÚÐ.
 DEILISKIPULAG GERIR RÁÐ FYRIR AÐ OFANVATN AF LÓÐUM OG ÞÖKUM SÉ TEMPRAD (TAFID) INNAN HVERRAR LÓÐAR, MEÐ MIÐLUNARRÝMI.
 VELJI HÖNNUÐIR AÐRA LAUSN Á TEMPRUN OFANVATNS VIÐ SÉRBYLIS - EDA FJÖLBÝLISHÚS, ÞÁ SKAL GERA SÉRSTAKA GREIN FYRIR ÞEIRRI LAUSN.
 HÖNNUÐIR FJÖLBÝLISHÚSA SKULU GERA SÉRSTAKA GREIN FYRIR STÆRÐ DREIFILAGS OG FJÖLDA DRENBARKA Í GEGNUM ÞAÐ.
 BAKRENNSLI HITAVEITU SKAL TENGJAST VIÐ HEIMTAUG OFANVATNS AFTAN VIÐ DREIFILAG.
 KVÖÐ ER UM GRÓÐURÞÖK Á FJÖLBÝLISHÚSUM.
 ALLAR FRAMKVÆMDIR OG NOTKUN Á BÆJARLANDI UTAN LÓÐARMARKA ER ÓHEIMIL.

HNITAKERFI ÍSNET 93

ÚTPRENTUN ÞARF EKKI AÐ VERA Í KVARÐA.


ÞAR SEM BYGGINGAREITUR HÚSS OG BYGGINGAREITUR BÍLAKJALLARA SKARAST, ER EINUNGS SÝND EIN SKRAFERING EDA Þ.E. BYGGINGAREITS (AÐKOMUHÆÐAR).

HNIT BYGGINGAREITS

NR.	X-Hnit	Y-Hnit
311	362623,76	401561,01
312	362669,43	401556,63
313	362653,23	401509,46
314	362648,38	401502,79
315	362633,05	401459,38

HNIT LÓÐAMARKA

NR.	X-Hnit	Y-Hnit
1322	362627,49	401583,77
1324	362609,63	401536,80
1327	362603,15	401524,80
1329	362602,30	401519,32
1330	362609,25	401476,37
1331	362614,40	401472,63
1332	362616,13	401461,84
1333	362616,52	401460,86
1334	362640,53	401451,19
1335	362684,66	401560,73

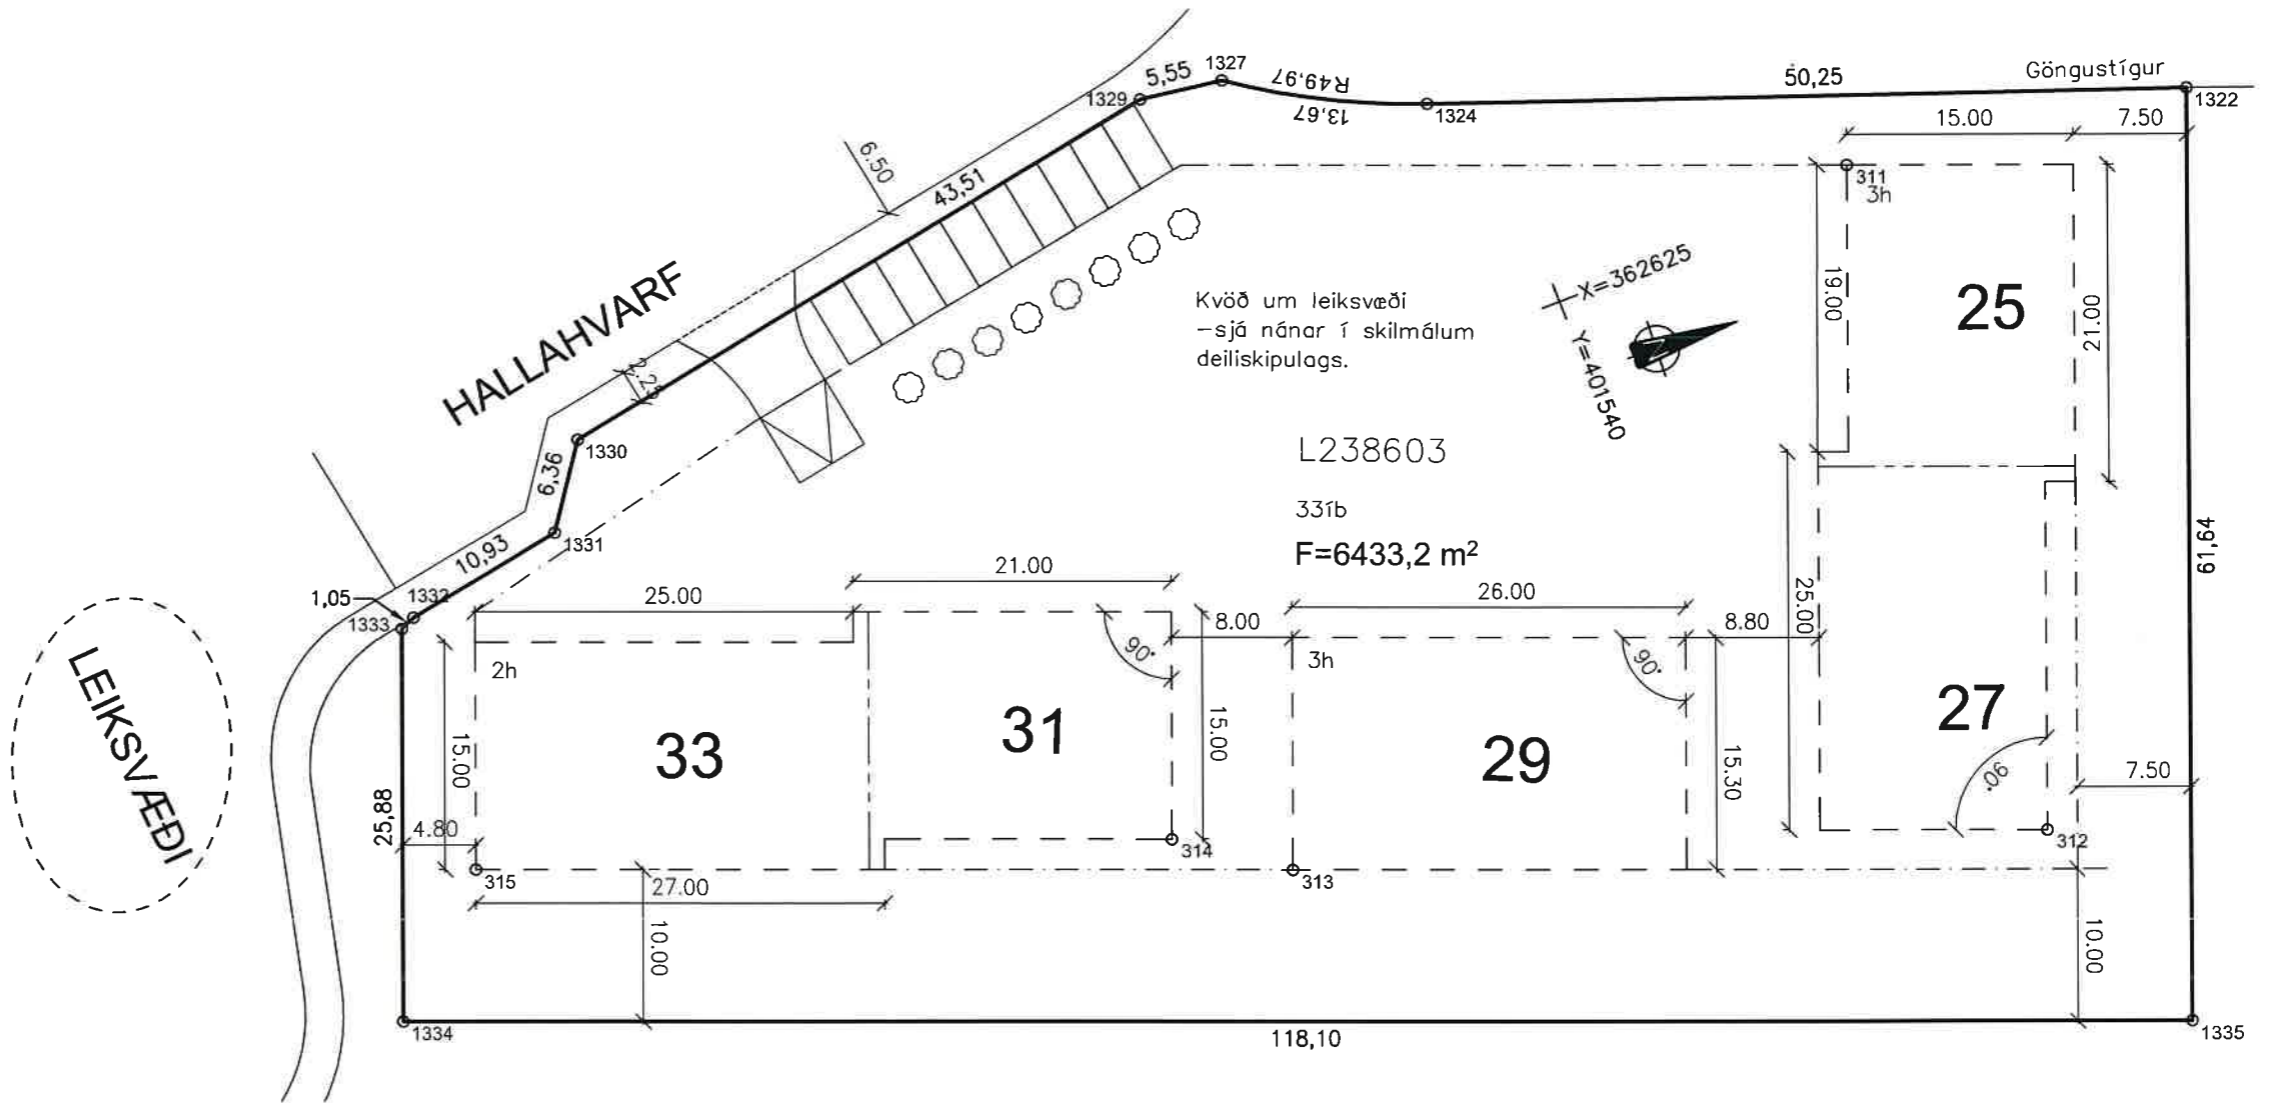

<p>Kópavogsbær umhverfissvið Mæliblað</p>	Mkv. 1: 500/A3 Deilisk. samþ. í bæjarstj. 14.11.2023 M.
	R. S.L.S. / VBV T. B.A. Vatnsendaheð.dwg
Hallahvarf 25-33 Dags. 17.1.2025	

S:\Sameign\Melli og heðarbíð\M&H - VINNUMAPPA\203 Kéror Hvörf þing\Valtsendaheð\M&H_drög_2_6fangi.dwg

Rétt landnúmer sett inn á lóðarblað. 16.01.2025.	Fermetratala lóða leiðrétt. 08.01.2025.	Aukastaf bæt看 við fermetratölu lóða. 18.12.2024.
--	---	--