


HNIT BYGGINGAREITA			HNIT LÓDAMARKA			HNIT LÓDAMARKA			HNIT LÓDAMARKA		
NR.	X-Hnit	Y-Hnit	NR.	X-Hnit	Y-Hnit	NR.	X-Hnit	Y-Hnit	NR.	X-Hnit	Y-Hnit
588	362319,75	401708,10	555	362325,34	401610,02	562	362250,03	401640,62	522	362363,57	401662,15
589	362330,02	401686,41	556	362325,50	401607,19	563	362234,58	401659,27	523	362363,58	401665,75
590	362338,45	401678,69	557	362310,17	401590,05	564	362223,13	401681,24	524	362352,13	401675,91
591	362356,40	401662,76	558	362305,94	401589,81	565	362216,16	401706,16	525	362344,74	401682,47
592	362329,77	401632,89	559	362294,01	401600,47	574	362294,70	401713,81	526	362339,48	401687,79
593	362311,87	401648,88	560	362279,84	401613,14				527	362331,21	401700,25
594	362304,20	401656,28	561	362265,68	401625,80				528	362326,30	401715,07
595	362286,99	401673,01							529	362295,40	401708,59
596	362280,29	401681,39	619	362258,00	401642,06				530	362296,70	401705,17
597	362267,99	401701,99	620	362243,04	401659,13				531	362302,18	401691,19
598	362241,56	401693,87	621	362231,81	401679,56				532	362304,68	401687,69
599	362249,18	401675,64	622	362224,05	401702,43				533	362310,55	401680,03
600	362260,84	401659,11							534	362322,33	401668,61
601	362275,53	401645,15							535	362320,55	401666,61
602	362289,74	401632,46							536	362333,48	401655,05
603	362303,90	401619,79							537	362346,68	401643,26
604	362318,07	401607,13							538	362330,02	401624,62
616	362300,54	401604,03							539	362325,78	401624,38
617	362286,37	401616,69							540	362314,82	401634,18
618	362272,20	401629,35							541	362301,89	401645,74
									542	362288,69	401657,54
									543	362280,35	401664,99
									544	362275,21	401670,05
									545	362264,18	401685,74
									546	362256,66	401708,55
									547	362245,48	401709,05
									548	362249,13	401693,11
									549	362258,08	401674,35
									550	362270,23	401659,40
									551	362273,02	401656,79
									552	362284,34	401646,67
									553	362298,50	401634,01
									554	362312,67	401621,35

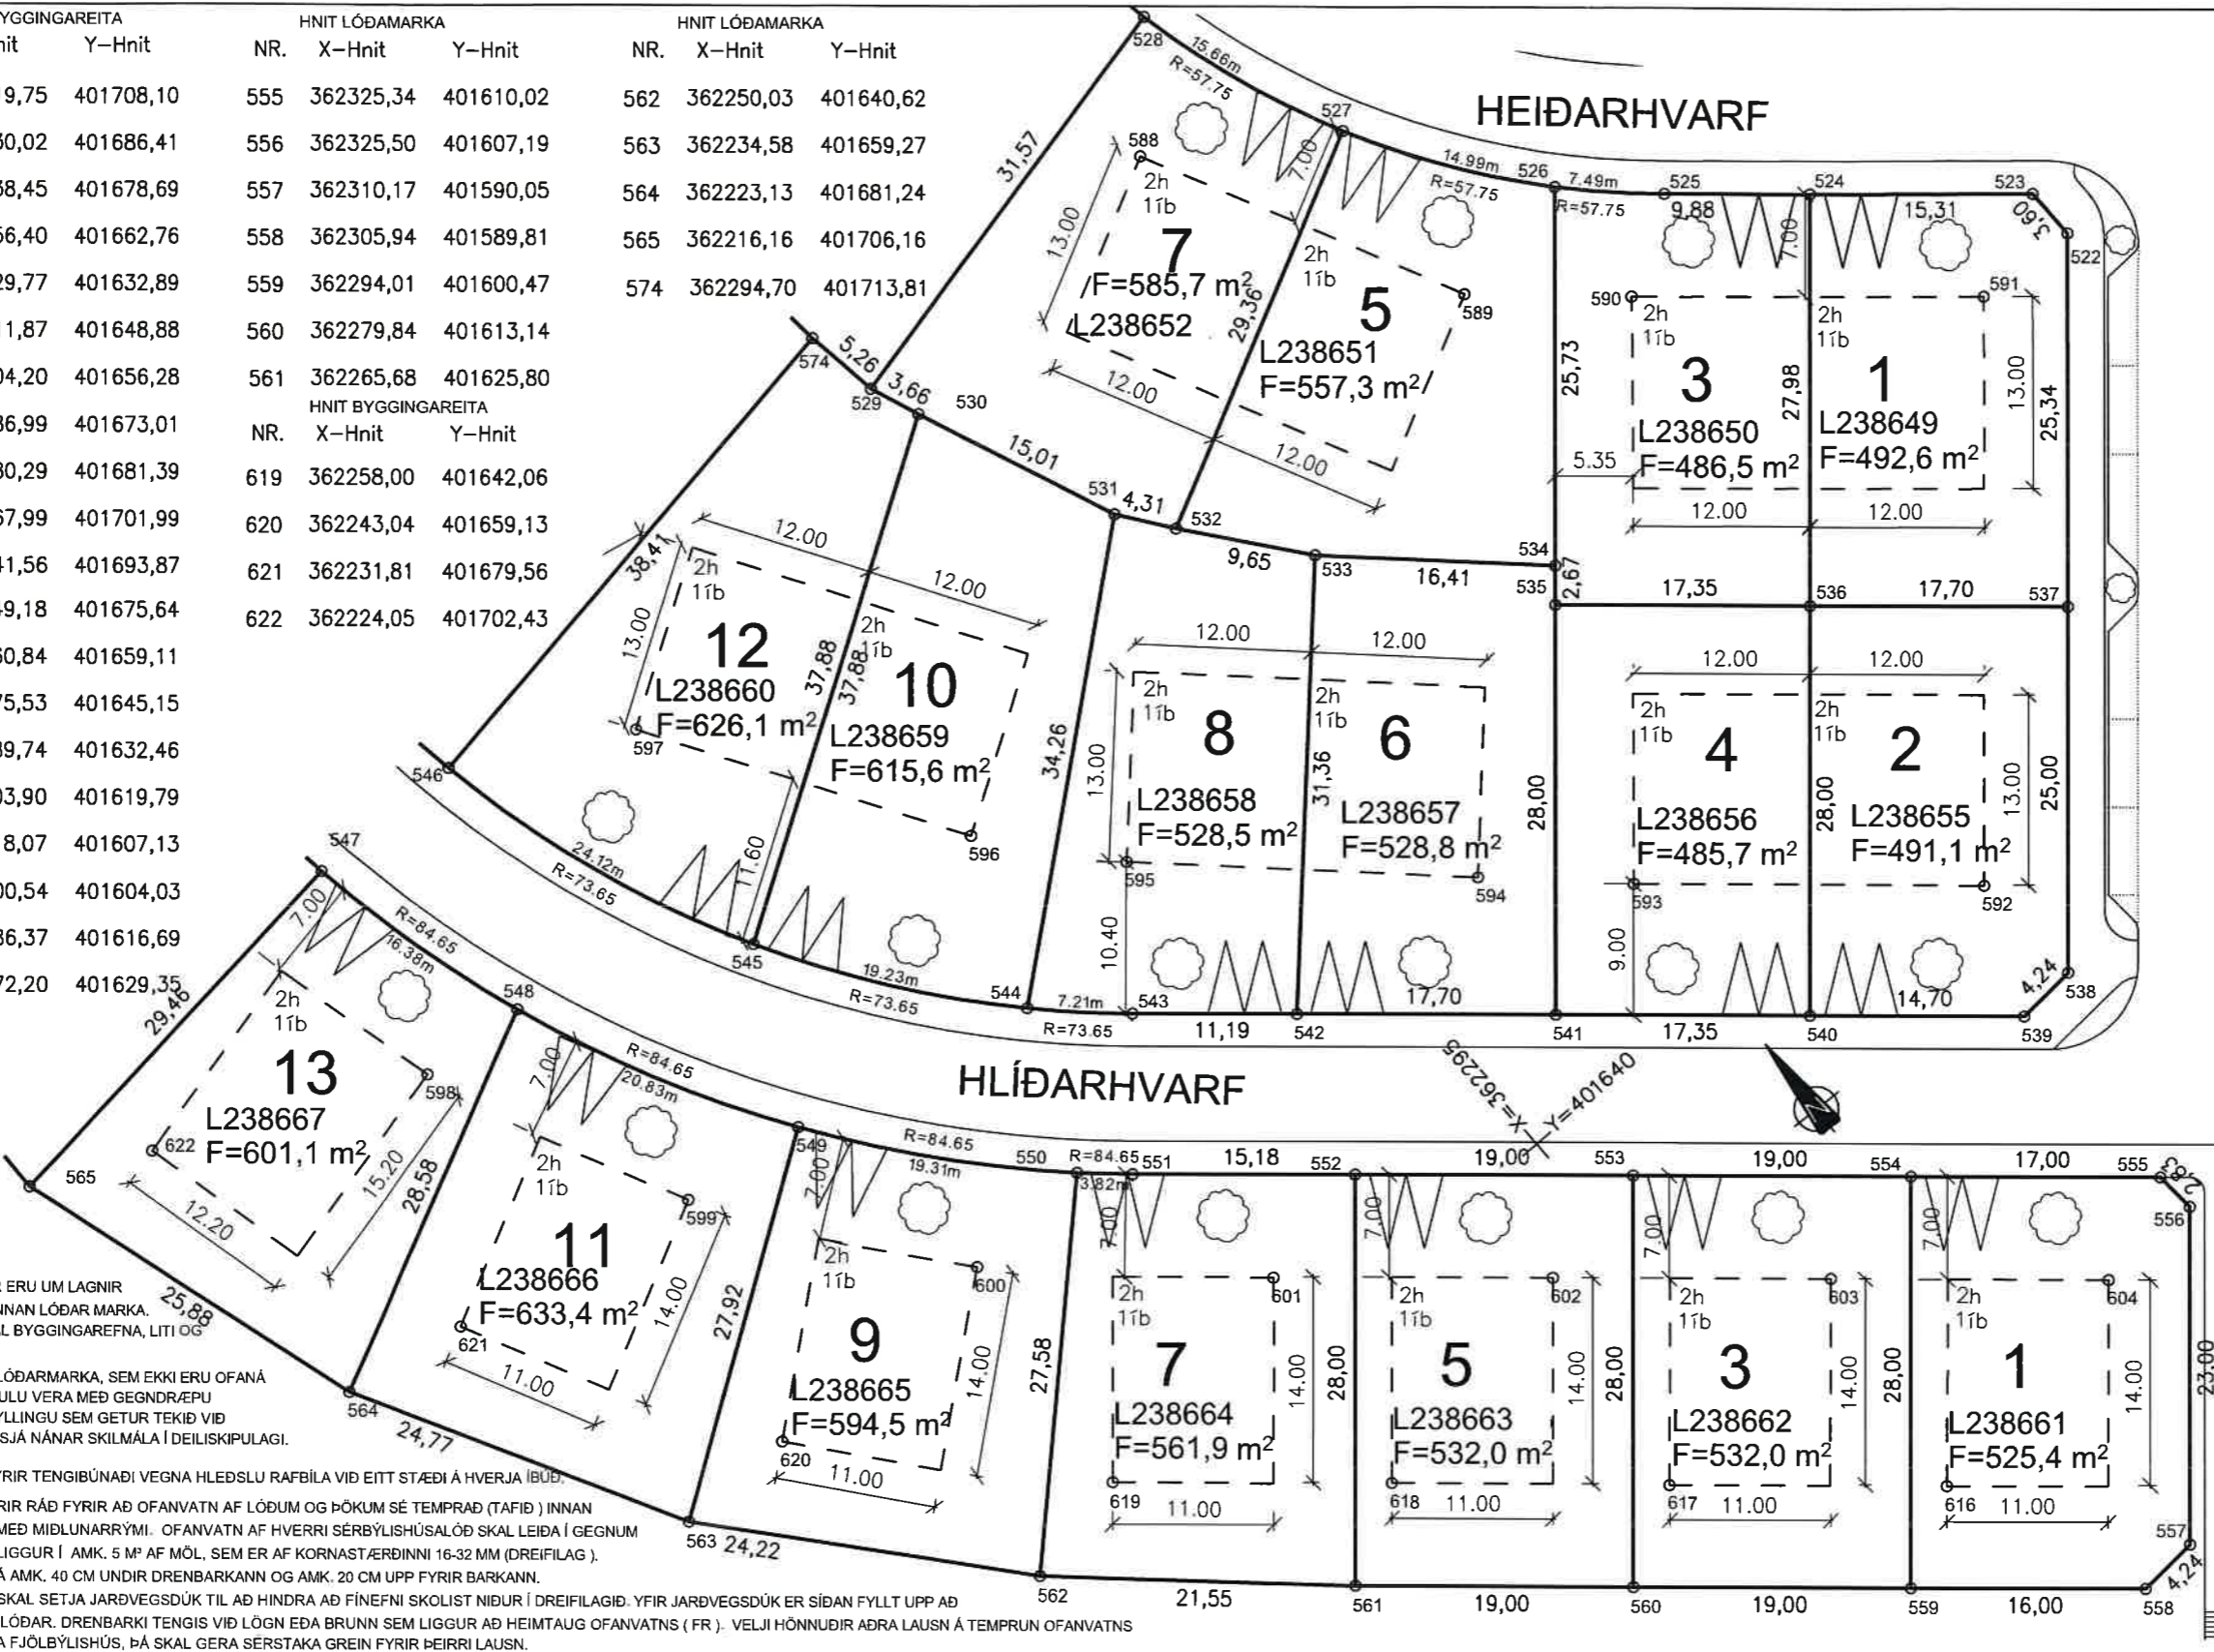

KVADIR:
 ALMENNAR KVADIR ERU UM LAGNIR VEITUSTOFNANA INNAN LÓDAR MARKA. KVADIR ERU UM VAL BYGGINGAREFNA, LITI OG YTRA BYRDI HÚSA. BÍLASTÆDI INNAN LÓDAR MARKA, SEM EKKI ERU OFANÁ BÍLAKJALLARA, SKULU VERA MEÐ GEGNDRÆPI YFIRBORDI OG Á FYLINGU SEM GETUR TEKID VIÐ YFIRBORDSVATNI, SJÁ NÁNAR SKILMÁLA Í DEILISKIPULAGI.

GERA SKAL RÁÐ FYRIR TENGIBÚNAÐI VEGNA HLEDISLU RAFBÍLA VIÐ EITT STÆÐI Á HVERJA ÍBÚÐ.

DEILISKIPULAG GERIR RÁÐ FYRIR AÐ OFANVATN AF LÓÐUM OG ÞÓKUM SÉ TEMPRAD (TAFIÐ) INNAN HVERRAR LÓÐAR, MEÐ MIDLUNARRÝMI. OFANVATN AF HVERRI SÉRBYLISHÚSALÓÐ SKAL LEIÐA Í GEGNUM DRENBARKA, SEM LIGGUR Í AMK. 5 M² AF MÖL, SEM ER AF KORNASTÆRÐINNI 16-32 MM (DREIFILAG). MÖL ÞESSI SKAL NÁ AMK. 40 CM UNDIR DRENBARKANN OG AMK. 20 CM UPP FYRIR BARKANN. YFIR DREIFILAGIÐ SKAL SETJA JARÐVEGSDÚK TIL AÐ HINDRA AÐ FÍNEFNI SKOLIST NIÐUR Í DREIFILAGIÐ. YFIR JARÐVEGSDÚK ER SÍÐAN Fyllt upp að endanlegri hæð lóðar. DRENBARKI TENGIS VIÐ LÖGN EDA BRUNN SEM LIGGUR AÐ HEIMTAUG OFANVATNS (FR). VELJI HÖNNUÐIR AÐRA LAUSN Á TEMPRUN OFANVATNS VIÐ SÉRBYLIS - EDA FJÖLBÝLISHÚS, ÞÁ SKAL GERA SÉRSTAKA GREIN FYRIR ÞEIRRI LAUSN.

HÖNNUÐIR FJÖLBÝLISHÚSA SKULU GERA SÉRSTAKA GREIN FYRIR STÆRÐ DREIFILAGS OG FJÖLDA DRENBARKA Í GEGNUM ÞAÐ. BAKRENNSLI HITAVEITU SKAL TENGJAST VIÐ HEIMTAUG OFANVATNS. AFTAN VIÐ DREIFILAG.

KVÖÐ ER UM GRÖÐURÞÓK Á FJÖLBÝLISHÚSUM.

ALLAR FRAMKVÆMDIR OG NOTKUN Á BÆJARLANDI UTAN LÓDAR MARKA ER ÓHEIMIL.

ÞAR SEM HEIMILD ERFYRIR KJALLARA Í SÉRBYLISHÚSUM SKULU LÓÐARHAFAR TRYGGJA RENNSLI Í TENGIPUNKT FRÁVEITU VIÐ LÓÐARMÖRK S.S. MEÐ DÆLINGU INNAN LÓÐAR. ÚTFÆRA SKAL DÆLINGU Á FRÁVEITU MEÐ HÖNNUN OG Á SÉRUPPRÆTTI VIÐ UMSÓKN UM BYGGINGARLEYFI.

EF BYGGÐUR ER BÍLSKÚR SKAL HANN VERA HLUTI AF ÍBÚÐARHÚSI/SAMBYGGÐUR ÍBÚÐARHÚSI OG STANDA INNAN SAMA BYGGINGAREITS OG ÍBÚÐARHÚSS.

HEIMILT ER AÐ HAFNA KJALLARA UNDIR HÚSI, EN SUMSTADAR ER ÓHEIMILT AÐ GRAFA FRÁ KJALLARA HÚSS OG SETJA GLUGGA Á KJALLARA -ATHUGA SÉRSTAKLEGA SKILMÁLA DEILISKIPULAGS VARDANDI ÞETTA ATRÍÐI.

S:\Someign\Mell og hobarblöð\M&H -VINNUPPA\203 Kórur Hv&f þing\ Vatnsendahvarf\ Vatnsendahæð_M&H_drög_2_dfangi.dwg

SKÝRINGAR:

- BYGGINGAREITUR
- BYGGINGAREITUR BÍLAKJALLARA
- LÓÐARMÖRK
- ▨ KVÖÐ UM LAGNIR OG GRAFTARRETT
- HNITAKERFI ÍSNET 93
- MERKIR KVÖÐ UM FJÖLDA BÍLASTÆÐA INNI Á LÓÐ.
- KVÖÐ UM STAKSTÆTT LAUFTRÉ
- ATH.ÚTPRENTUN ÞARF EKKI AÐ VERA Í KVARDA.

Kópavogsbær umhverfissvið
 Mæliblað

Hlíðarhvarf 1-13 & 2-12
 Heiðarhvarf

Dags. 17.1.2025

Mkv. 1: 500/A3
 Deilisk. samþ. í þegarstj. 14.11.2023
 M.
 R. S.L.S. /VBV
 T. B.Á.
 Vatnsendahæð.dwg

Rétt landnúmer sett inn í lóðarblað. 16.01.2025. Fermetraffjöldi lóða leiðréttur. 08.01.2025. Aukastaf bæt við fermetratölu lóða. 18.12.2024.