


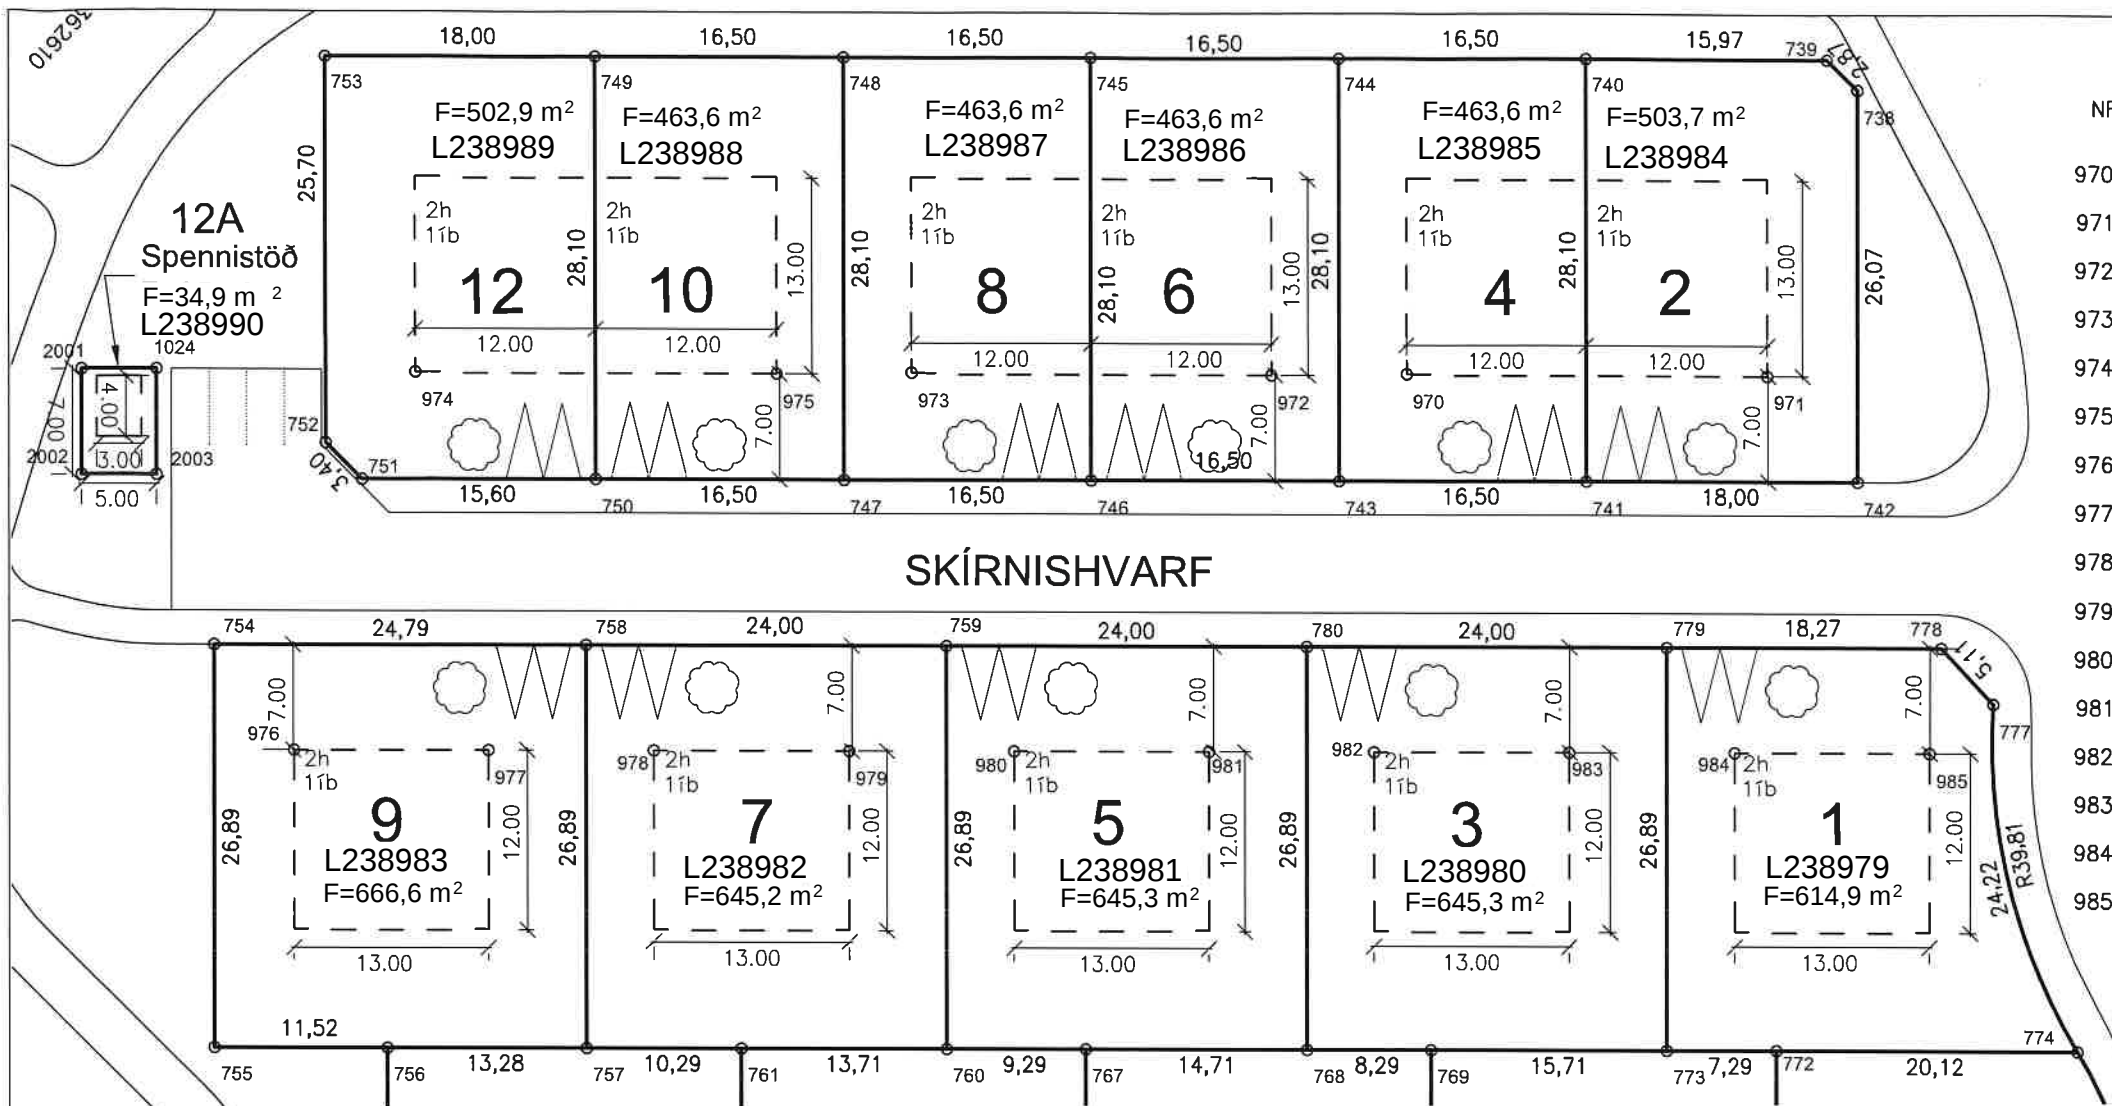

HNIT BYGGINGAREITS			HNIT LÖÐAMARKA		
NR.	X-Hnit	Y-Hnit	NR.	X-Hnit	Y-Hnit
970	362528,45	401922,96	769	362497,21	401955,24
971	362510,61	401906,90	770	362476,47	401978,27
972	362535,14	401928,98	771	362459,38	401962,89
973	362552,97	401945,04	772	362480,12	401939,85
974	362577,50	401967,12	773	362485,54	401944,72
975	362559,66	401951,06	774	362465,17	401926,38
976	362566,84	401991,16	775	362443,71	401943,87
977	362557,18	401982,47	776	362443,88	401948,93
978	362549,01	401975,11	777	362484,86	401912,94
979	362539,35	401966,41	778	362489,95	401912,52
980	362531,17	401959,05	779	362503,53	401924,74
981	362521,51	401950,35	778	362489,95	401912,52
982	362513,34	401942,99	779	362503,53	401924,74
983	362503,68	401934,29	780	362521,36	401940,80
984	362495,50	401926,93	1024	362590,50	401978,49
985	362485,84	401918,23	2001	362594,22	401981,83
			2002	362589,53	401987,03
			2003	362585,82	401983,69

KVAÐIR:

ALMENNAR KVAÐIR ERU UM LAGNIR VEITUSTOFNANA INNAN LÖÐAR MARKA. KVAÐIR ERU UM VAL BYGGINGAREFNA, LITI OG YTRA BYRÐI HÚSA. BÍLAST/ÆÐI INNAN LÖÐARMARKA, SEM EKKI ERU OFANÁ BÍLAKJALLARA, SKULU VERA MEÐ GEGNDRÆPU YFIRBORDI OG Á FYLLINGU SEM GETUR TEKID VIÐ YFIRBORDSVATNI, SJÁ NÁÐAR SKILMÁLA Í DEILISKIPULAGI. GERA SKAL RÁÐ FYRIR TENGIBÚNAÐI VEGNA HLEÐSLU RAFBÍLA VIÐ EITT STÆÐI Á HVERJA ÍBÚÐ.

DEILISKIPULAG GERIR RÁÐ FYRIR AÐ OFANVATN AF LÖÐUM OG ÞÖKUM SÉ TEMPRAD (TAFID) INNAN HVERRAR LÖÐAR, MEÐ MIÐLUNARRÝMI. OFANVATN AF HVERRI SÉRBYLISHÚSALÖÐ SKAL LEIDA Í GEGNUM DRENBARKA, SEM LIGGUR Í AMK. 5 M² AF MÖL, SEM ER AF KORNASTÆRÐINNI 16-32 MM (DREIFILAG). MÖL ÞESSI SKAL NÁ AMK. 40 CM UNDIR DRENBARKANN OG AMK. 20 CM UPP FYRIR BARKANN. YFIR DREIFILAGIÐ SKAL SETJA JARÐVEGSÐÚK TIL AÐ HINDRA AÐ FINEFNI SKOLIST NIÐUR Í DREIFILAGIÐ. YFIR JARÐVEGSÐÚK ER SIÐAN FYLLT UPP AÐ ENDANLEGRI HÆÐ LÖÐAR. DRENBARKI TENGIST VIÐ LÖGN EÐA BRUNN SEM LIGGUR AÐ HEIMTAUG OFANVATNS (FR). VELJI HÖNNUÐIR AÐRA LAUSN Á TEMPRUN OFANVATNS VIÐ SÉRBYLISHÚS, ÞÁ SKAL GERA SÉRSTAKA GREIN FYRIR ÞEIRRI LAUSN.

ÞAR SEM HEIMILD ER FYRIR KJALLARA Í SÉRBYLISHÚSUM SKULU LÖÐARHAFAR TRYGGJA RENNSLI Í TENGIPUNKT FRÁVEITU VIÐ LÖÐARMÖRK S.S. MEÐ DÆLINGU INNAN LÖÐAR. ÚTFÆRA SKAL DÆLINGU Á FRÁVEITU MEÐ HÖNNUN OG Á SÉRUPPDÆTTI VIÐ UMSÖKN UM BYGGINGARLEYFI.

ALLAR FRAMKVÆMDIR OG NOTKUN Á BÆJARLANDI UTAN LÖÐARMARKA ER ÓHEIMIL.

EF BYGGÐUR ER BÍLSKÚR SKAL HANN VERA HLUTI AF ÍBÚÐARHÚSI/SAMBYGGÐUR ÍBÚÐARHÚSI OG STANDA INNAN SAMAN BYGGINGAREITS OG ÍBÚÐARHÚSS. HEIMILT ER AÐ HAFNA KJALLARA UNDIR HÚSI, EN ÓHEIMILT ER AÐ GRAFA FRÁ KJALLARA HÚSS OG SETJA GLUGGA Á KJALLARA -ATHUGA SÉRSTAKLEGA SKILMÁLA DEILISKIPULAGS VARDANDI ÞETTA ATRIÐI.

SKÝRINGAR:

- BYGGINGAREITUR
- LÖÐAMÖRK
- BÍLAST/ÆÐI VIÐ GÖTU UTAN LÖÐARMARKA
- KVÖÐ UM LAGNIR OG GRAFTARRÉTT
- ATH.ÚTPRENTUN ÞARF EKKI AÐ VERA Í KVAÐA.
- HNITAKERFI ÍSNET 93
- MERKIR HÁMARKSFJÖLDA BÍLAST/ÆÐA INNÁ LÖÐ. LEIÐBEINANDI LEGA BÍLAST/ÆÐA.
- KVÖÐ UM LAUFTRE

	Kópavogsbær umhverfissvið	Mkv. 1: 500/A3
	Mæliblað	Deilisk. samþ. í bæjarstj. 14.11.2023
Skírnishvarf 2-12 & 1-9 Skírnishvarf 12A Spennistöð		M.
		R. S.L.S./VBV
		T. B.A.
Dags. 26.2.2023		Vatnsendaheð.dwg