


HNIT LÖÐAMARKA			HNIT LÖÐAMARKA		
NR.	X-Hnit	Y-Hnit	NR.	X-Hnit	Y-Hnit
756	362548,91	402001,78	781	362503,21	402058,86
757	362539,05	401992,90	782	362492,06	402048,83
758	362557,04	401972,91	783	362523,95	402035,82
759	362539,20	401956,86	784	362512,80	402025,79
760	362521,21	401976,84	785	362504,63	402018,43
761	362531,40	401986,01	786	362496,45	402011,07
762	362529,88	402022,93	787	362483,89	402041,47
763	362526,75	402020,11	788	362475,71	402034,11
764	362523,15	402020,30	789	362467,54	402026,75
765	362510,66	402009,05	790	362488,28	402003,71
766	362493,56	401993,66	791	362477,13	401993,67
767	362514,31	401970,62	792	362456,39	402016,71
768	362503,37	401960,78	793	362445,24	402006,67
769	362497,21	401955,24	794	362465,98	401983,64
770	362476,47	401978,27			

HNIT BYGGINGAREITA		
NR.	X-Hnit	Y-Hnit
916	362463,97	402012,77
917	362473,34	402002,37
918	362515,70	402040,51
919	362506,33	402050,91
920	362529,46	402016,57
921	362520,40	402008,40
922	362512,37	402001,18
923	362503,31	401993,02
924	362495,27	401985,78
925	362486,21	401977,62

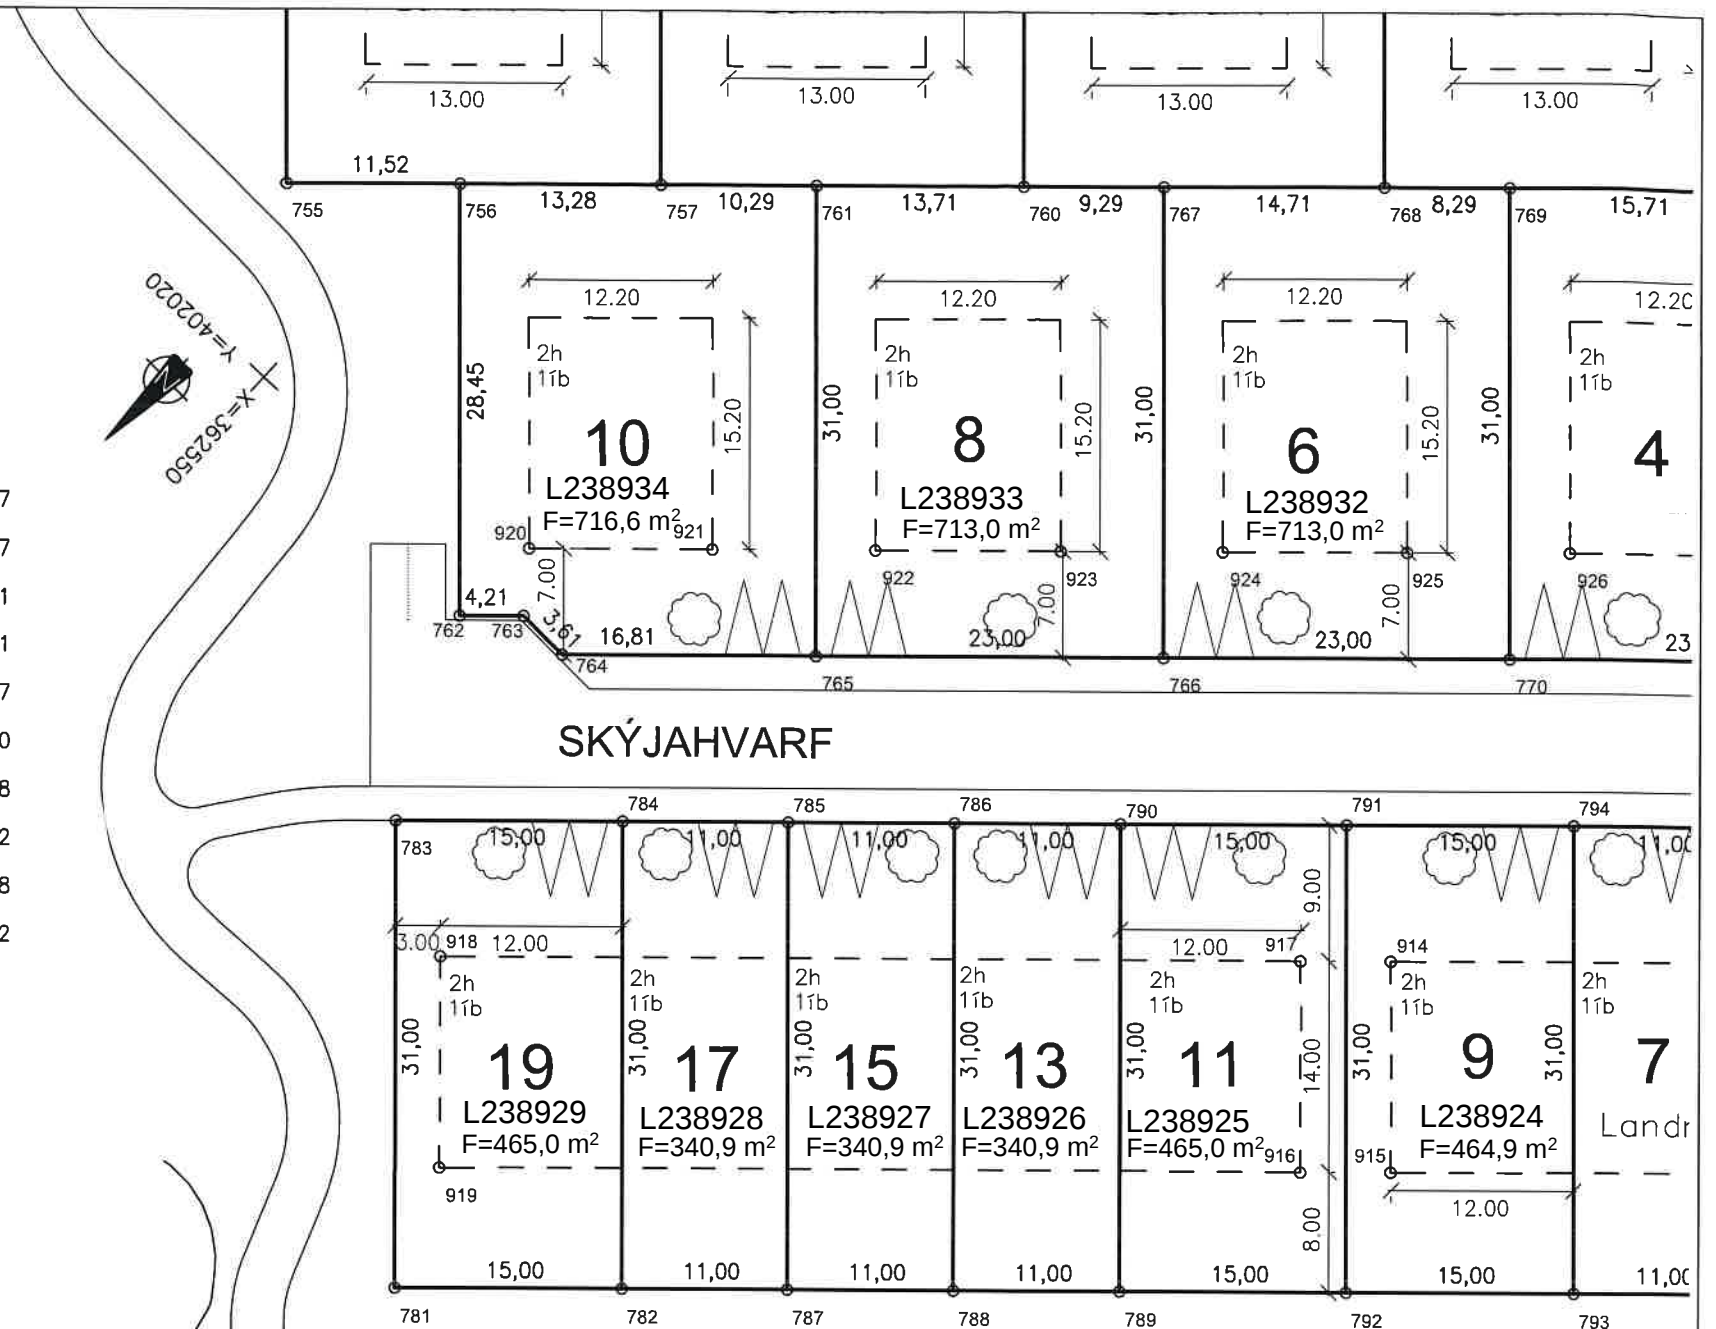

KVAÐIR:

ALMENNAR KVAÐIR ERU UM LAGNIR VEITUSTOFNANA INNAN LÖÐAR MARKA. KVAÐIR ERU UM VAL BYGGINGAREFNA, LITI OG YTRA BYRÐI HÚSA.

BÍLASTÆÐI INNAN LÖÐARMARKA, SEM EKKI ERU OFANÁ BÍLAKJALLARA, SKULU VERA MEÐ GEGNDRÆPU YFIRBORDI OG Á FYLINGU SEM GETUR TEKID VIÐ YFIRBORDSVATNI, SJÁ NÁÐAR SKILMÁLA Í DEILISKIPULAGI.

GERA SKAL RÁÐ FYRIR TENGIBÚNAÐI VEGNA HLEÐSLU RAFBÍLA VIÐ EITT STÆÐI Á HVERJA ÍBÚÐ.

DEILISKIPULAG GERIR RÁÐ FYRIR AÐ OFANVATN AF LÖÐUM OG ÞÖKUM SÉ TEMPRAD (TAFID) INNAN HVERRAR LÖÐAR, MEÐ MIDLUNARRÝMI. OFANVATN AF HVERRI SÉRBYLISHÚSALÖÐ SKAL LEIÐA Í GEGNUM DRENBARKA, SEM LIGGUR Í AMK. 5 M² AF MÖL, SEM ER AF KORNASTÆRÐINNI 16-32 MM (DREIFILAG).

MÖL ÞESSI SKAL NÁ AMK. 40 CM UNDIR DRENBARKANN OG AMK. 20 CM UPP FYRIR BARKANN.

YFIR DREIFILAGID SKAL SETJA JARÐVEGSDÚK TIL AÐ HINDRA AÐ FÍNEFNI SKOLIST NIDUR Í DREIFILAGID. YFIR JARÐVEGSDÚK ER SÍÐAN FYLLT UPP AÐ ENDANLEGRI HÆÐ LÖÐAR. DRENBARKI TENGIST VIÐ LÖGN EÐA BRUNN SEM LIGGUR AÐ HEIMTAUG OFANVATNS (FR). VELJI HÖNNUDIR AÐRA LAUSN Á TEMPRUN OFANVATNS VIÐ SÉRBYLISHÚS, ÞÁ SKAL GERA SÉRSTAKA GREIN FYRIR ÞEIRRI LAUSN.

ÞAR SEM HEIMILD ER FYRIR KJALLARA Í SÉRBYLISHÚSUM SKULU LÖÐARHAFAR TRYGGJA RENNSLI Í TENGIPUNKT FRÁVEITU VIÐ LÖÐARMÖRK S.S. MEÐ DÆLINGU INNAN LÖÐAR. ÚTFÆRA SKAL DÆLINGU Á FRÁVEITU MEÐ HÖNNUN OG Á SÉRUPPDÆTTI VIÐ UMSÖKN UM BYGGINGARLEYFI.

ALLAR FRAMKVÆMDIR OG NOTKUN Á BÆJARLANDI UTAN LÖÐARMARKA ER ÓHEIMIL.

EF BYGGÐUR ER BÍLSKÚR SKAL HANN VERA HLUTI AF ÍBÚÐARHÚSI/SAMBYGGÐUR ÍBÚÐARHÚSI OG STANDA INNAN SAMA BYGGINGAREITS OG ÍBÚÐARHÚSS.

HEIMILT ER AÐ HAFNA KJALLARA UNDIR HÚSI, EN ÓHEIMILT ER AÐ GRAFA FRÁ KJALLARA HÚSS OG SETJA GLUGGA Á KJALLARA-ATHUGA SÉRSTAKLEGA SKILMÁLA DEILISKIPULAGS VARÐANDI ÞETTA ATRIDJ.

SKÝRINGAR:

- LÖÐAMÖRK
- - - BYGGINGAREITUR HÚSS
- BÍLASTÆÐI VIÐ GÖTU UTAN LÖÐARMARKA
- HNITAKERFI ÍSNET 93

- ▲▲ MERKIR HÁMARKSFJÖLDA BÍLASTÆÐA INNI Á LÖÐ. LEIÐBEINANDI LEGA BÍLASTÆÐA.
- ▨ KVÖÐ UM LAGNIR OG GRAFTARRÉTT
- KVÖÐ UM LAUFTRE

ÚTPRENTUN ÞARF EKKI AÐ VERA Í KVARDA.



Kópavogsbær umhverfissvið
Mæliflað

Skýjahvarf 6-10 & 11-19

Dags.

26.2.2025



Mkv. 1: 500/A3
Deilisk. samþ. í bæjarstj. 14.11.2023
M.
R. S.L.S./VBV
T. B.A.
Vatnsendaheð.dwg