


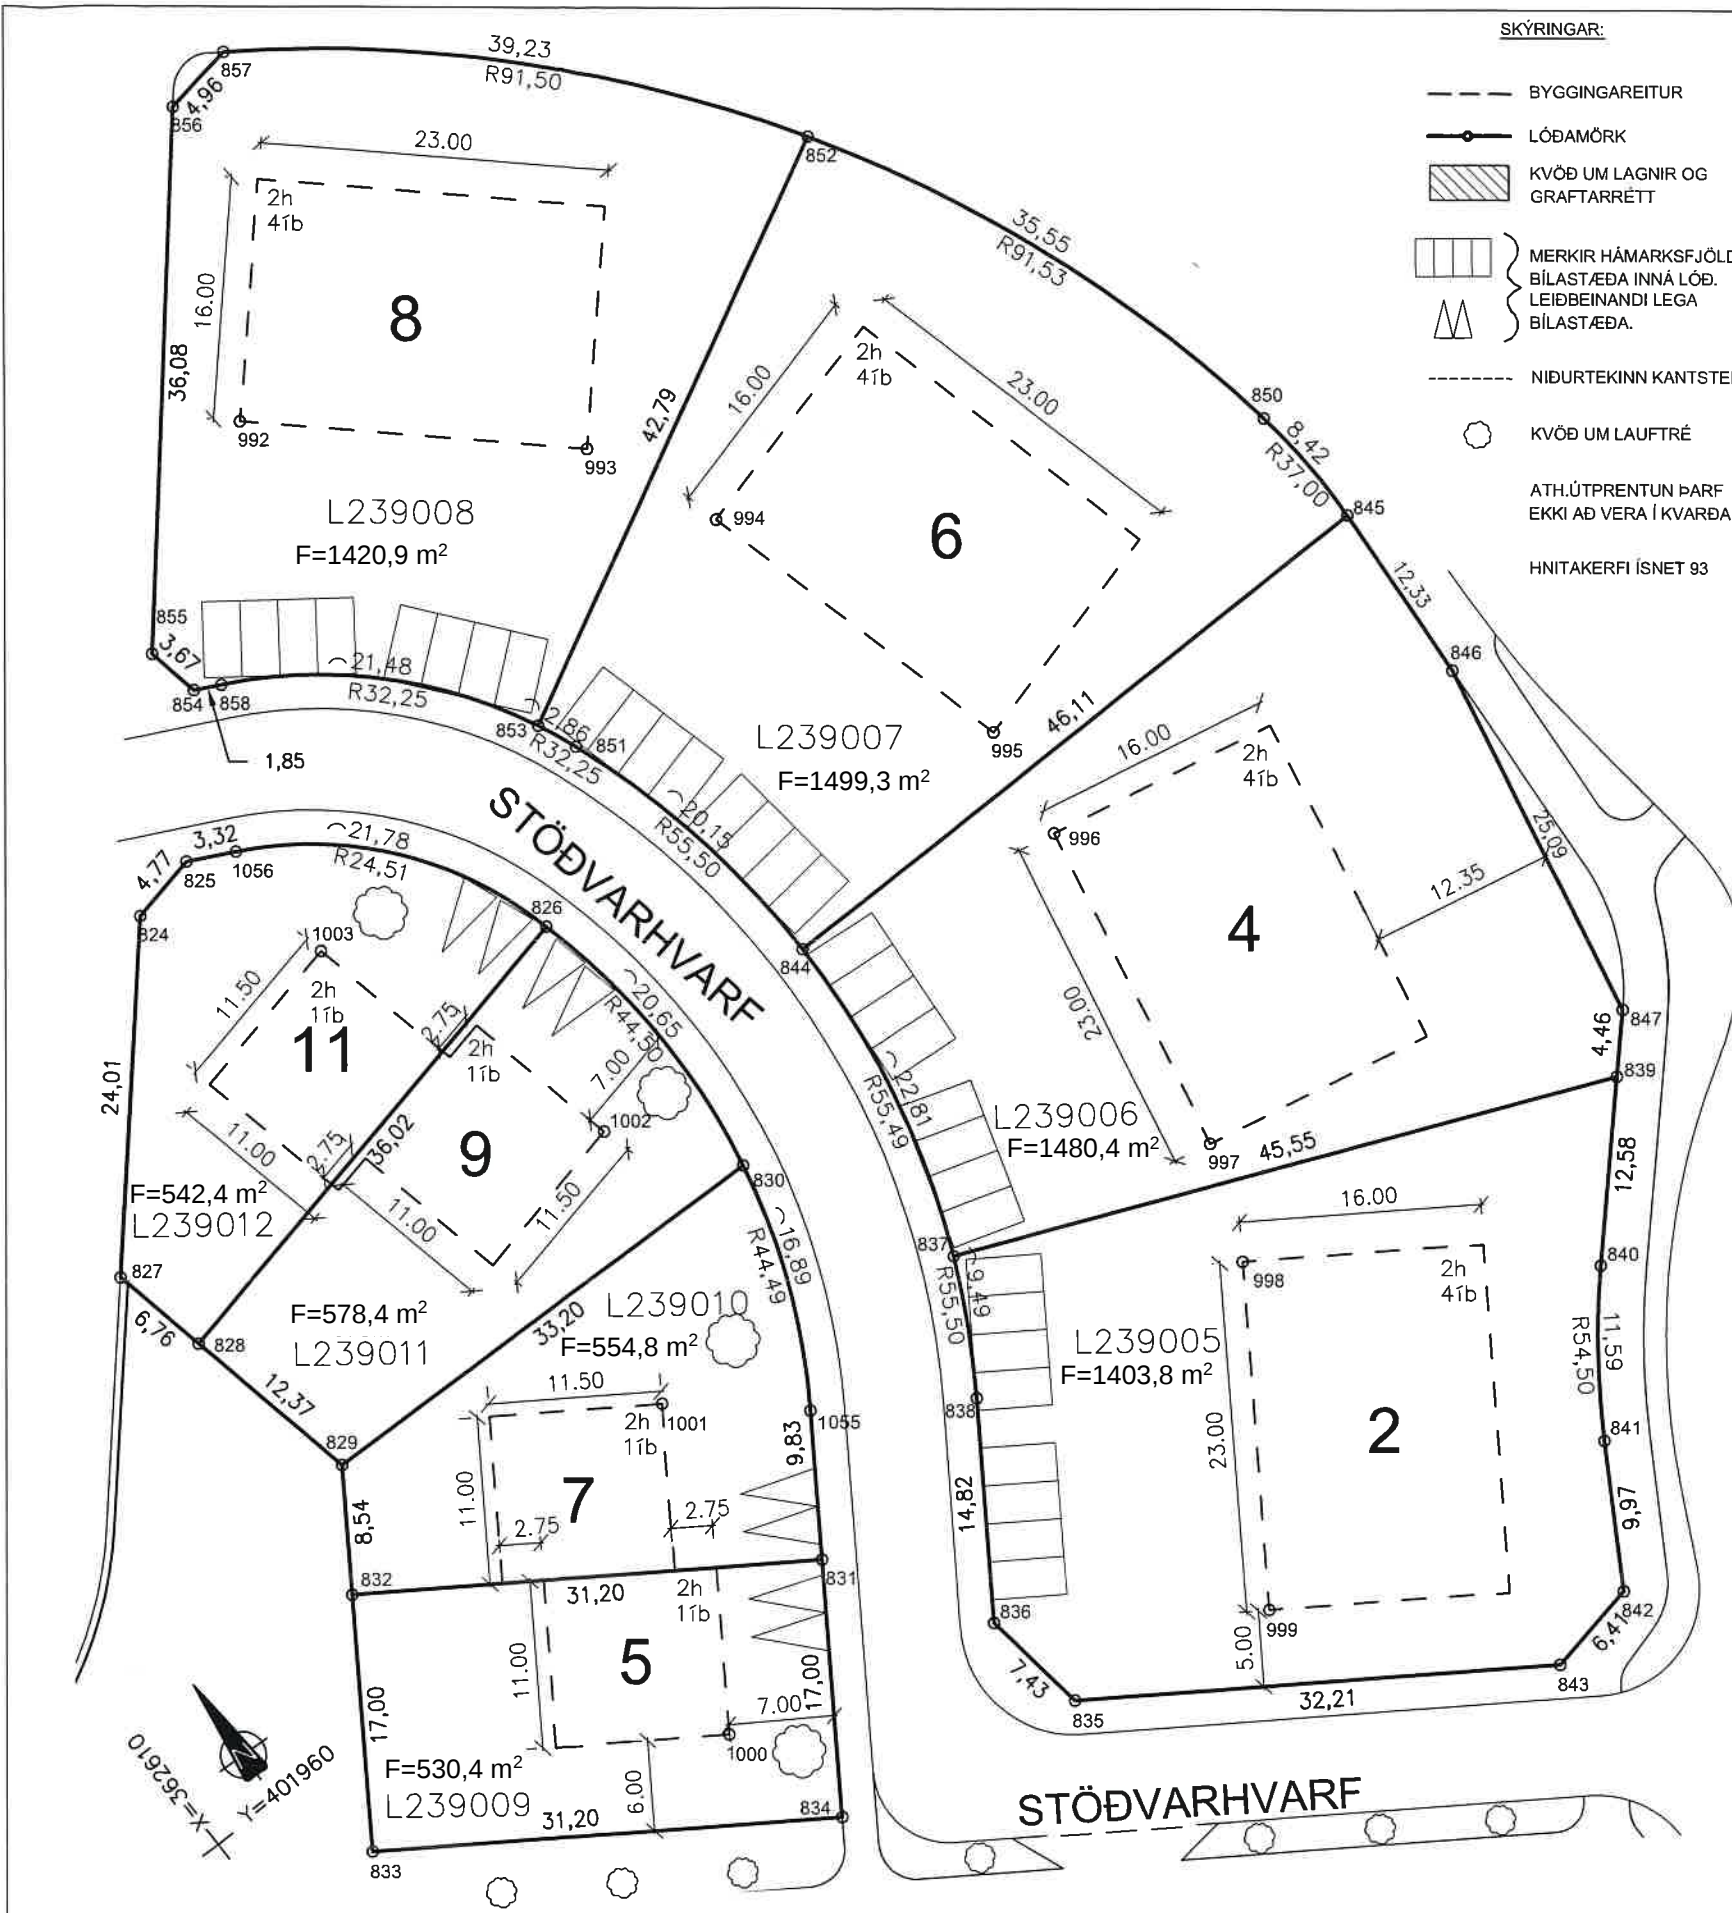

SKÝRINGAR:

- BYGGINGAREITUR
- LÓÐAMÖRK
- KVÖÐ UM LAGNIR OG GRAFTARRETT
- MERKIR HÁMARKSFJÖLDA BÍLASTÆÐA INNA LÓÐ. LEIÐBEINANDI LEGA BÍLASTÆÐA.
- NIDURTEKINN KANTSTEINN
- KVÖÐ UM LAUFTRE
- ATH.ÚTPRENTUN ÞARF EKKI AÐ VERA Í KVARÐA.
- HNITAKERFI ÍSNET 93

HNIT LÓÐAMARKA			HNIT LÓÐAMARKA			HNIT BYGGINGAREITA		
NR.	X-Hnit	Y-Hnit	NR.	X-Hnit	Y-Hnit	NR.	X-Hnit	Y-Hnit
828	362629,76	401986,45	840	362705,42	401932,51	992	362670,33	402032,14
829	362632,11	401974,30	841	362698,36	401923,34	993	362687,08	402016,39
830	362665,29	401973,11	842	362693,15	401914,84	994	362690,80	402007,47
831	362653,01	401949,61	843	362686,85	401913,70	995	362696,27	401985,14
832	362627,28	401967,26	844	362677,36	401981,84	996	362695,22	401977,41
833	362617,67	401953,24	845	362723,47	401981,64	997	362690,36	401954,93
834	362643,40	401935,59	846	362722,49	401969,35	998	362687,06	401947,51
835	362660,28	401931,92	847	362717,18	401944,83	999	362674,06	401928,54
836	362659,26	401939,28	850	362723,19	401990,04	1000	362641,02	401944,50
837	362672,32	401959,76	851	362674,12	402001,62	1001	362651,19	401964,20
838	362667,65	401951,50	852	362711,35	402023,33	1002	362659,50	401980,62
839	362714,10	401941,60	853	362673,03	402004,28	1003	362652,45	402001,64
824	362644,56	402010,92	854	362656,76	402020,31	1055	362658,57	401957,72
825	362649,25	402011,79	855	362656,11	402023,92	1056	362652,21	402010,28
826	362665,07	401993,58	856	362679,89	402051,05			
827	362628,48	401993,08	857	362684,79	402051,81			
			858	362658,41	402019,47			

KVADIR:

ALMENNAR KVADIR ERU UM LAGNIR VEITUSTOFNANA INNA LÓÐAR MARKA. KVADIR ERU UM VAL BYGGINGAREFNA, LITI OG YTRA BYRÐI HÚSA. BÍLASTÆÐI INNA LÓÐARMARKA, SEM EKKI ERU OFANÁ BÍLAKJALLARA, SKULU VERA MEÐ GEGNDRÆPU YFIRBORDI OG Á FYLLINGU SEM GETUR TEKID VIÐ YFIRBORDSVATNI, SJÁ NÁÐAR SKILMÁLA Í DEILISKIPULAGI.

GERA SKAL RÁÐ FYRIR TENGIBUNADI VEGNA HLEÐSLU RAFBÍLA VIÐ EITT STÆÐI Á HVERJA ÍBÚÐ.

DEILISKIPULAG GERIR RÁÐ FYRIR AÐ OFANVATN AF LÖÐUM OG ÞÖKUM SÉ TEMPRAD (TAFID) INNA HVERRAR LÓÐAR, MEÐ MIÐLUNARRYMI. OFANVATN AF HVERRI SÉRBYLISHÚSALÓÐ SKAL LEIÐA Í GEGNUM DRENBARKA, SEM LIGGUR Í AMK. 5 M² AF MÖL, SEM ER AF KORNASTÆRDINN 16-32 MM (DREIFILAG), MÖL ÞESSI SKAL NÁ AMK. 40 CM UNDIR DRENBARKANN OG AMK. 20 CM UPP FYRIR BARKANN. YFIR DREIFILAGIÐ SKAL SETJA JARÐVEGSDÚK TIL AÐ HINDRA AÐ FINEFNI SKOLIST NIÐUR Í DREIFILAGIÐ. YFIR JARÐVEGSDÚK ER SÍÐAN FYLLT UPP AÐ ENDANLEGRI HÆÐ LÓÐAR. DRENBARKI TENGIS VIÐ LÖGN EDA BRUNN SEM LIGGUR AÐ HEIMTAUG OFANVATNS (FR). VELJI HÖNNUÐIR AÐRA LAUSN Á TEMPRUN OFANVATNS VIÐ SÉRBYLISHÚS ÞÁ SKAL GERA SÉRSTAKA GREIN FYRIR ÞEIRRI LAUSN.

HÖNNUÐIR FJÖLBÝLISHÚSA SKULU GERA SÉRSTAKA GREIN FYRIR STÆRÐ DREIFILAGS OG FJÖLDA DRENBARKA Í GEGNUM ÞAÐ.

BAKRENNSLI HITAVEITU SKAL TENGJAST VIÐ HEIMTAUG OFANVATNS AFTAN VIÐ DREIFILAG.

KVÖÐ ER UM GRÖÐURÞÖK Á FJÖLBÝLISHÚSUM.

ALLAR FRAMKVÆMDIR OG NOTKUN Á BÆJARLANDI UTAN LÓÐARMARKA ER ÓHEIMIL.

ÞAR SEM HEIMILD ER FYRIR KJALLARA Í SÉRBYLISHÚSUM SKULU LÓÐARHAFAR TRYGGJA RENNSLI Í TENGIPUNKT FRÁVEITU VIÐ LÓÐARMÖRK S.S. MEÐ DÆLINGU INNA LÓÐAR. ÚTFÆRA SKAL DÆLINGU Á FRÁVEITU MEÐ HÖNNUN OG Á SÉRUPPDÆTTI VIÐ UMSÖKN UM BYGGINGARLEYFI.

EF BYGGÐUR ER BÍLSKÚR SKAL HANN VERA HLUTI AF ÍBÚÐARHÚSI/SAMBYGGÐUR ÍBÚÐARHÚSI OG STANDA INNA SAMA BYGGINGAREITS OG ÍBÚÐARHÚSS.

HEIMILT ER AÐ HAFNA KJALLARA UNDIR HÚSI (ATH.SÉRBYLI), EN ÓHEIMILT ER AÐ GRAFA FRÁ KJALLARA HÚSS OG SETJA GLUGGA Á KJALLARA -ATHUGA SÉRSTAKLEGA SKILMÁLA DEILISKIPULAGS VARÐANDI ÞETTA ATRIDI.



Kópavogsbær umhverfissvið
Mæliblað

Stöðvarhvarf 2-8 & 5-11

Dags.

14.3.2025



Mkv. 1: 500/A3
Deilisk. samb. í bæjarstj. 14.11.2023
M.
R. S.L.S./VBV
T. B.Á.
Vatnsendaheð.dwg

Staðföngum hliðrað til skv. breyttu deiliskipulagi
auglýstu í B-deild stjórnartíðinda dags: 26.04.2024.