



ÞINGHÓLSBRAUT

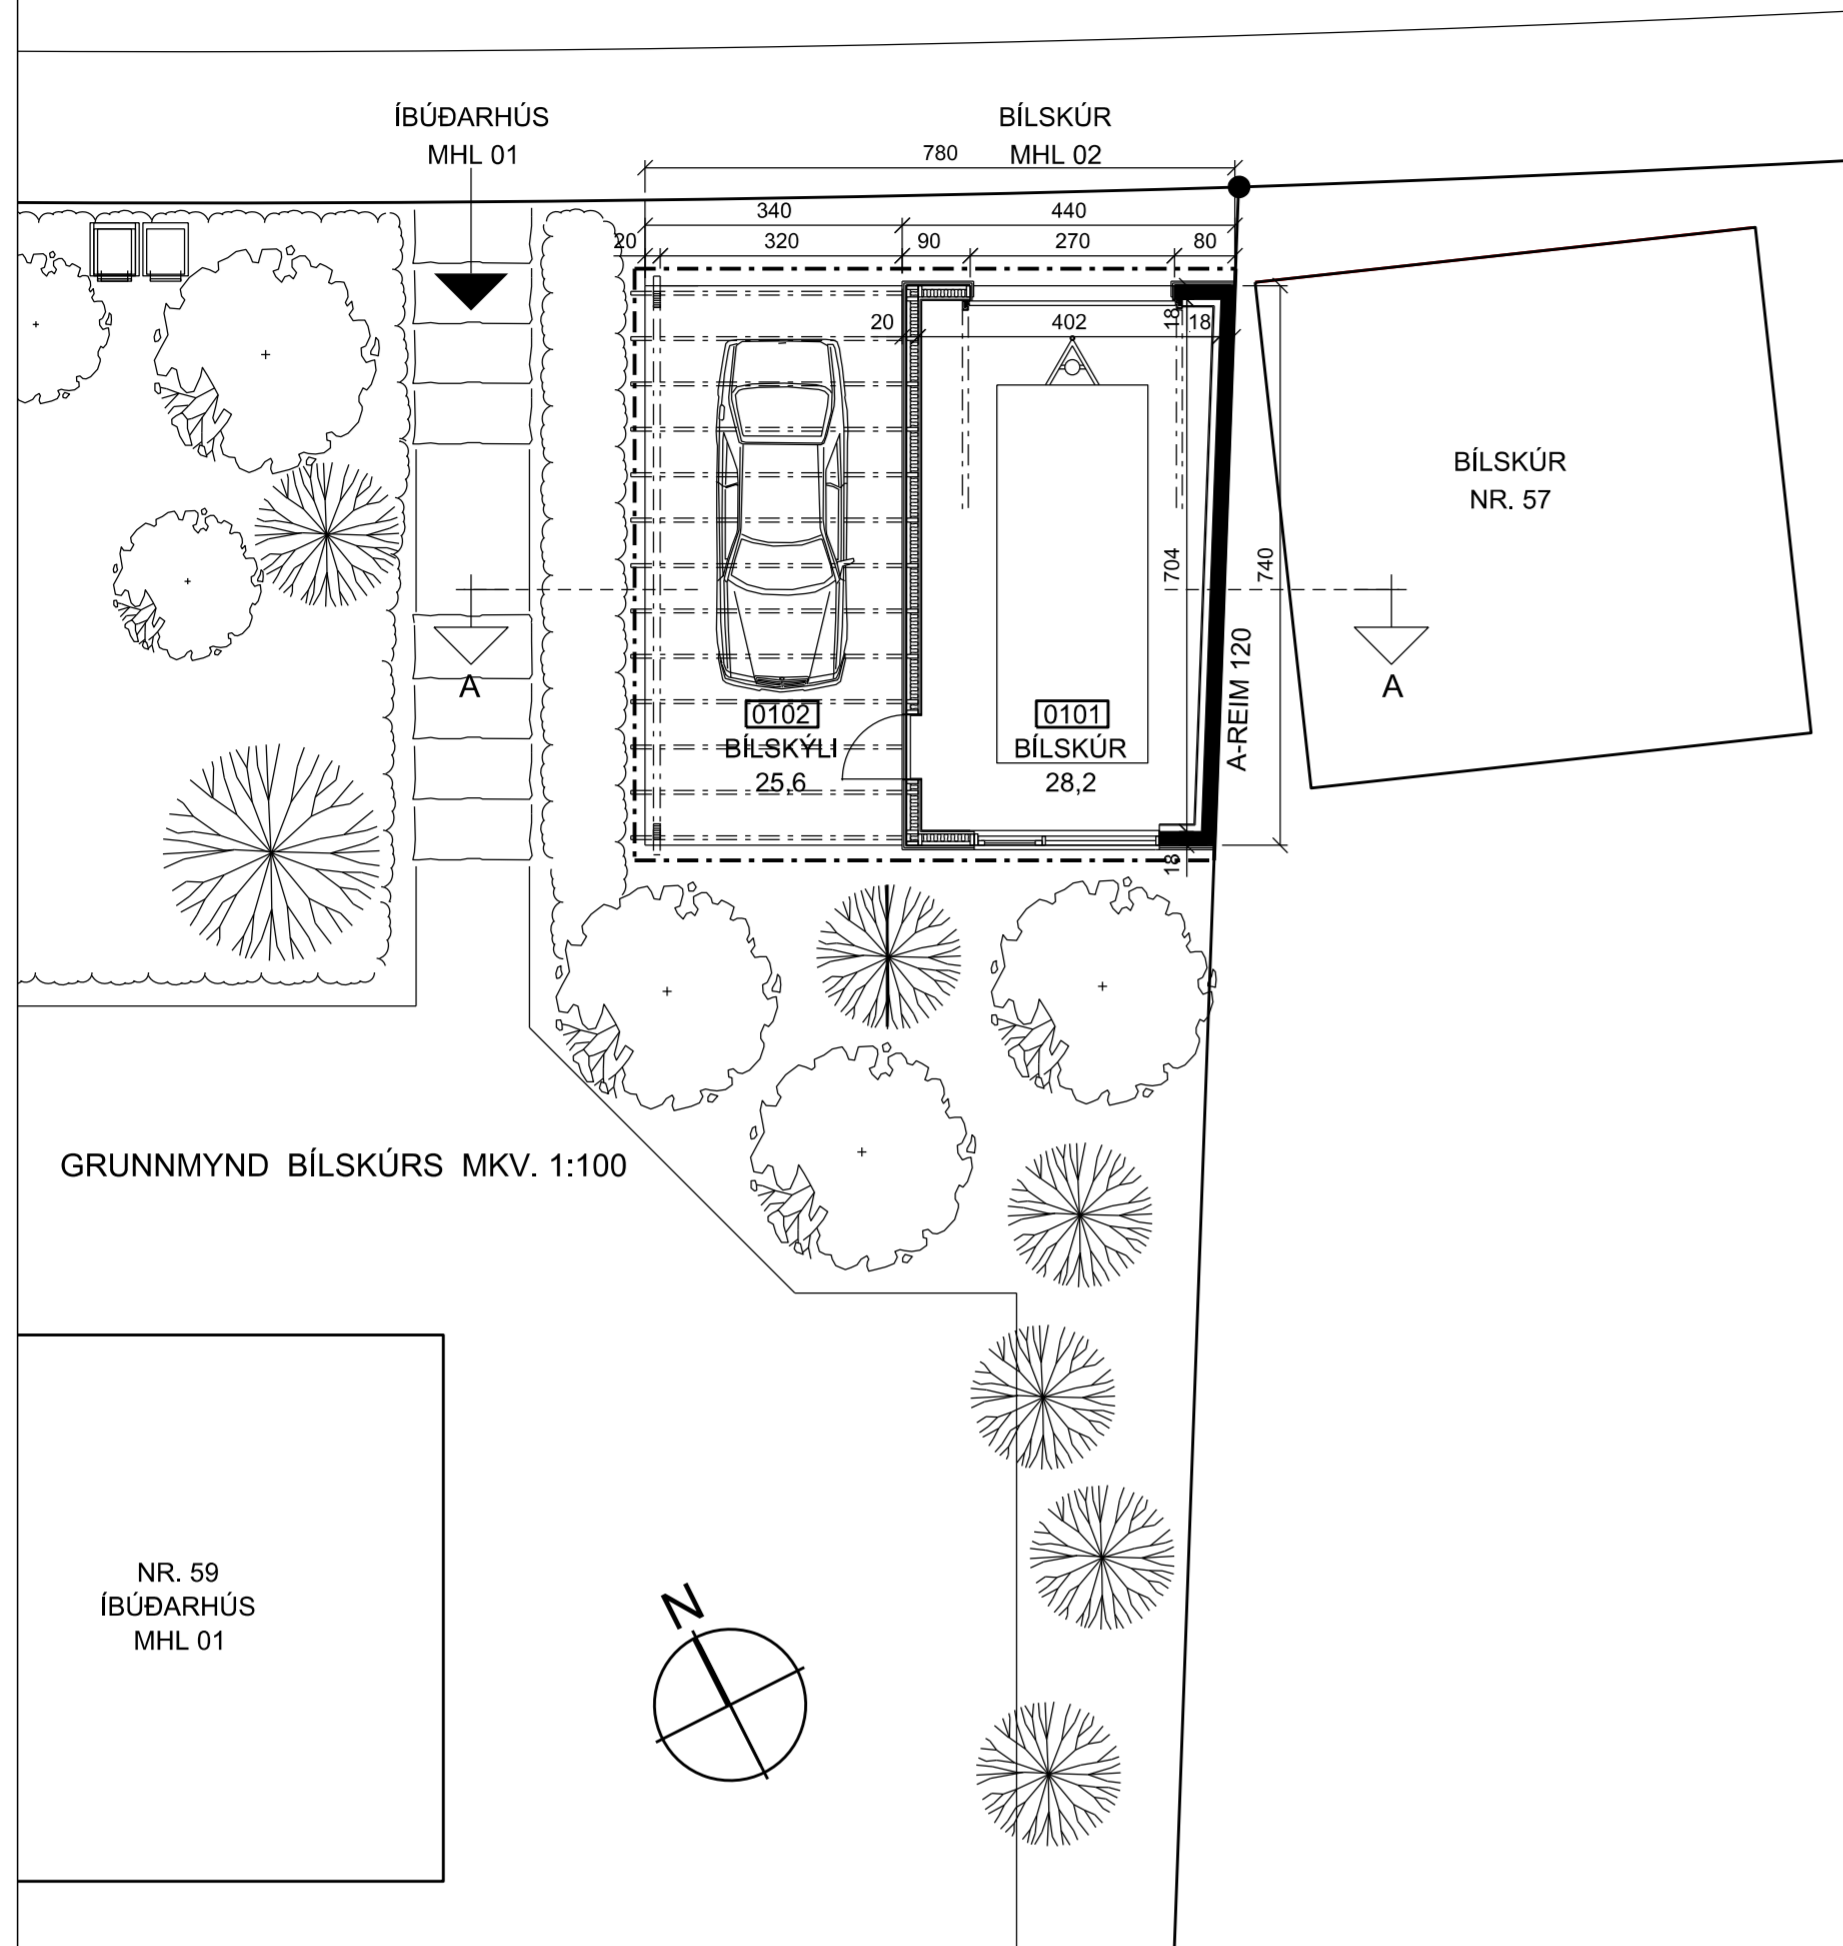


GRUNNMYND BÍLSKÚRS MKV. 1:100

NR. 59
ÍBÚÐARHÚS
MHL 01

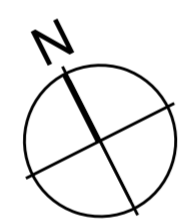


Skráningartafla: Þinghólsbraut 59, 200 Kópavogur		Skráningart: Alþína Hulda Thorsdóttir	
Landeigisnúmer:	L116512	Kennitala:	081039-2679	
Mattalustanúmer:	02	Daga:	28.3.2022	






SKRÁNINGARTAFLA

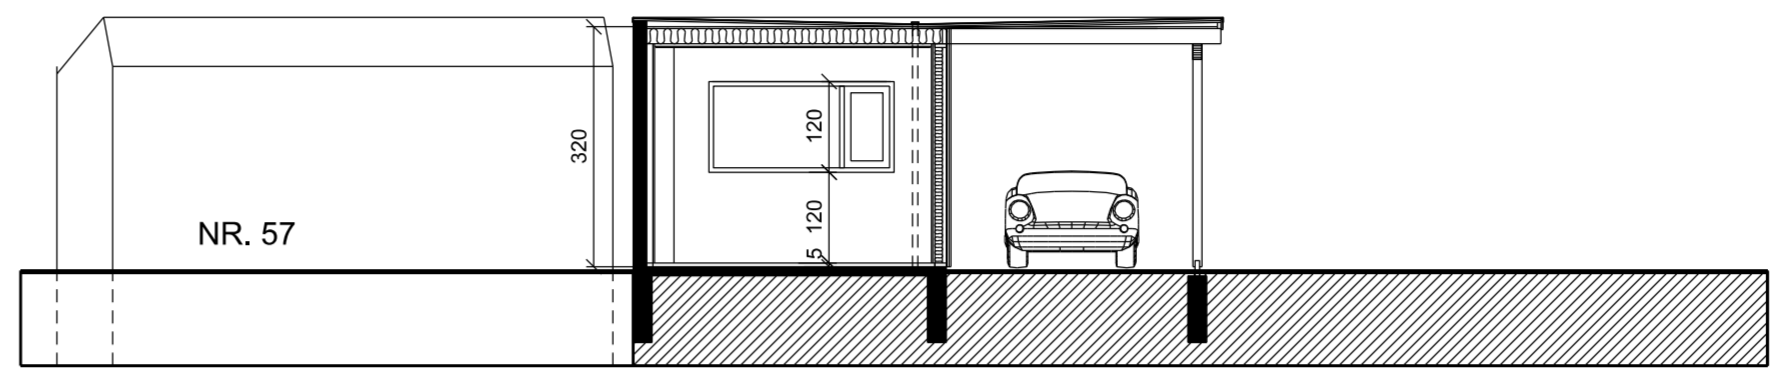


SKURÐUR A - A Í BÍLSKÚR MKV. 1:100

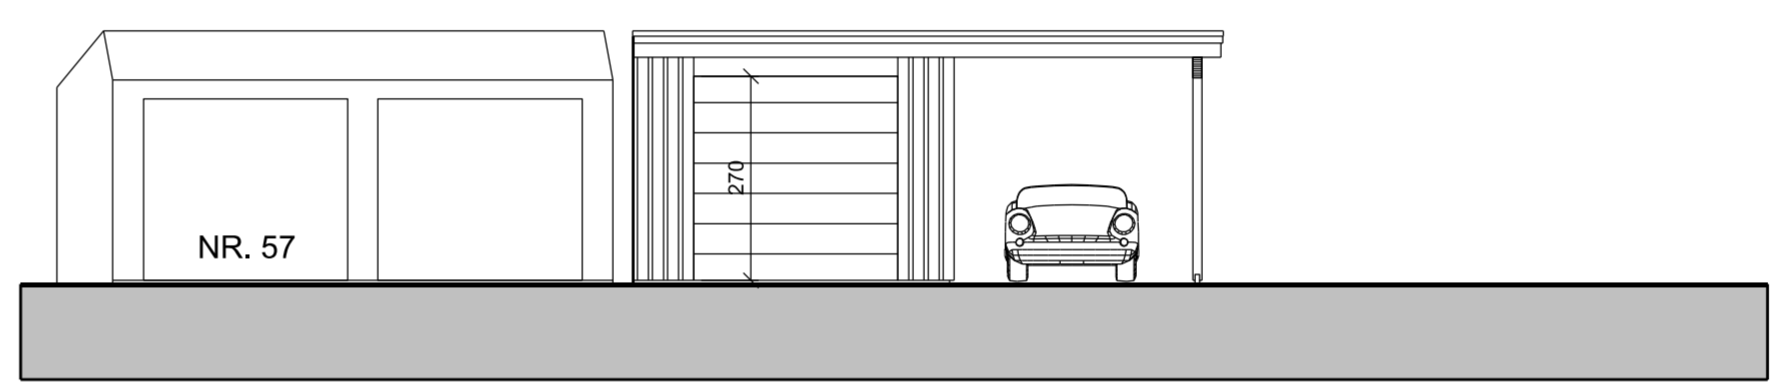

NORÐURHLIÐ BÍLSKÚRS MKV. 1:100

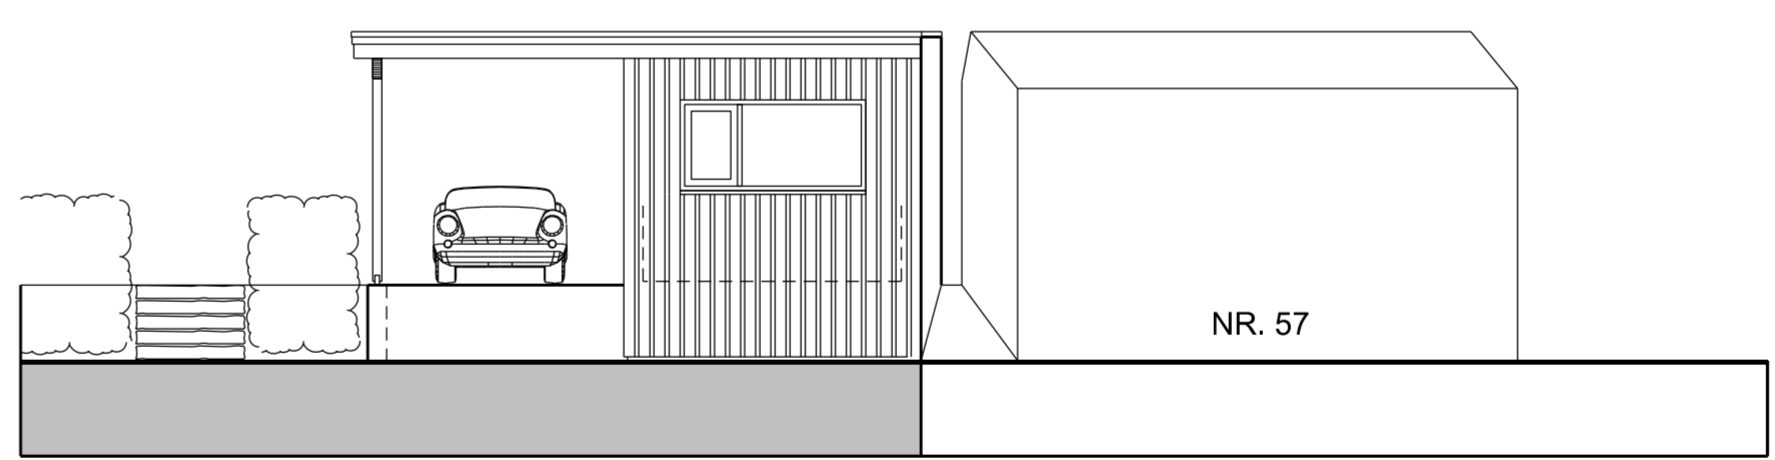

SUÐURHLIÐ BÍLSKÚRS MKV. 1:100

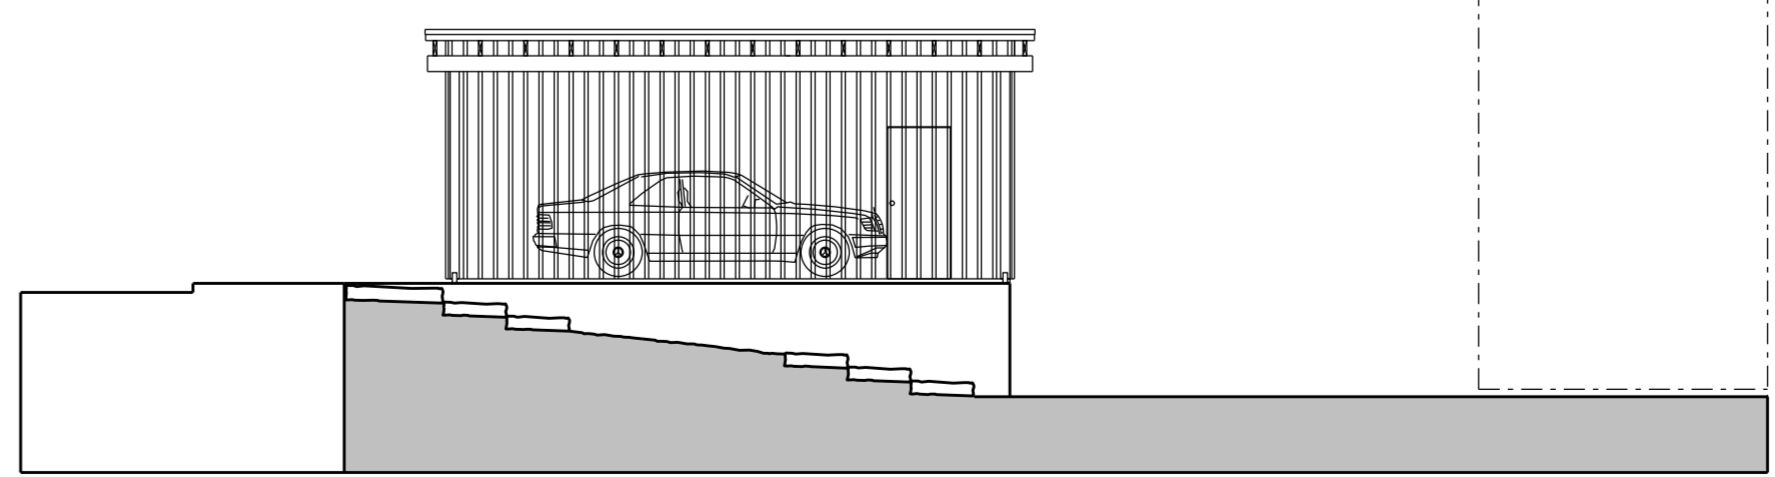

VESTURHLIÐ BÍLSKÚRS MKV. 1:100

C:
B:
A:

ÞINGHÓLSBRAUT 59 - 200 KÓPAVOGUR

verkefni: bílskúr og bílskýli
verkkaupi: Helgi Sigurðsson og Ingunn Vilhjálmstöttir
kennitala: 180151-2299 og 140153-2309

staðgreinir: 95500590
landnúmer: L116512

verk nr. 202006005 A2 blað 2/2

grunnmynd, skurður, útlit og skráningartafla

mælikvæði 1:100 teiknað yfirforið A.Th. dagsetning 28.03.2022

alþína thordarson arkitekt FAÍ sími 899 5610
k.t. 081039-2679 netfang alþina@simnet.is
teiknistofa laugavegi 26 101 reykjavík

þórður steingrímsson sími 696 6863
k.t. 071061-3459 netfang thordur@kanon.is
kanon arkitektar ehf laugavegi 26 101 reykjavík