



**SKILMÁLASNEIÐING A-A
VALLARTRÖÐ**

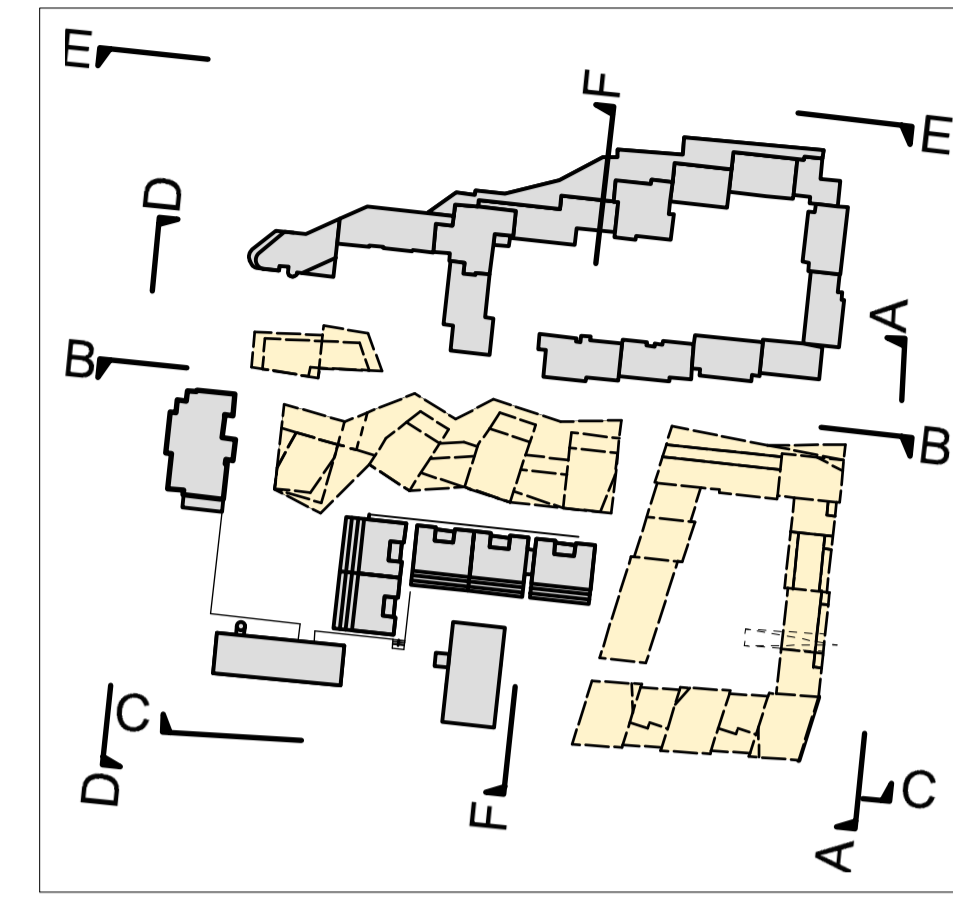


LYKILMYND

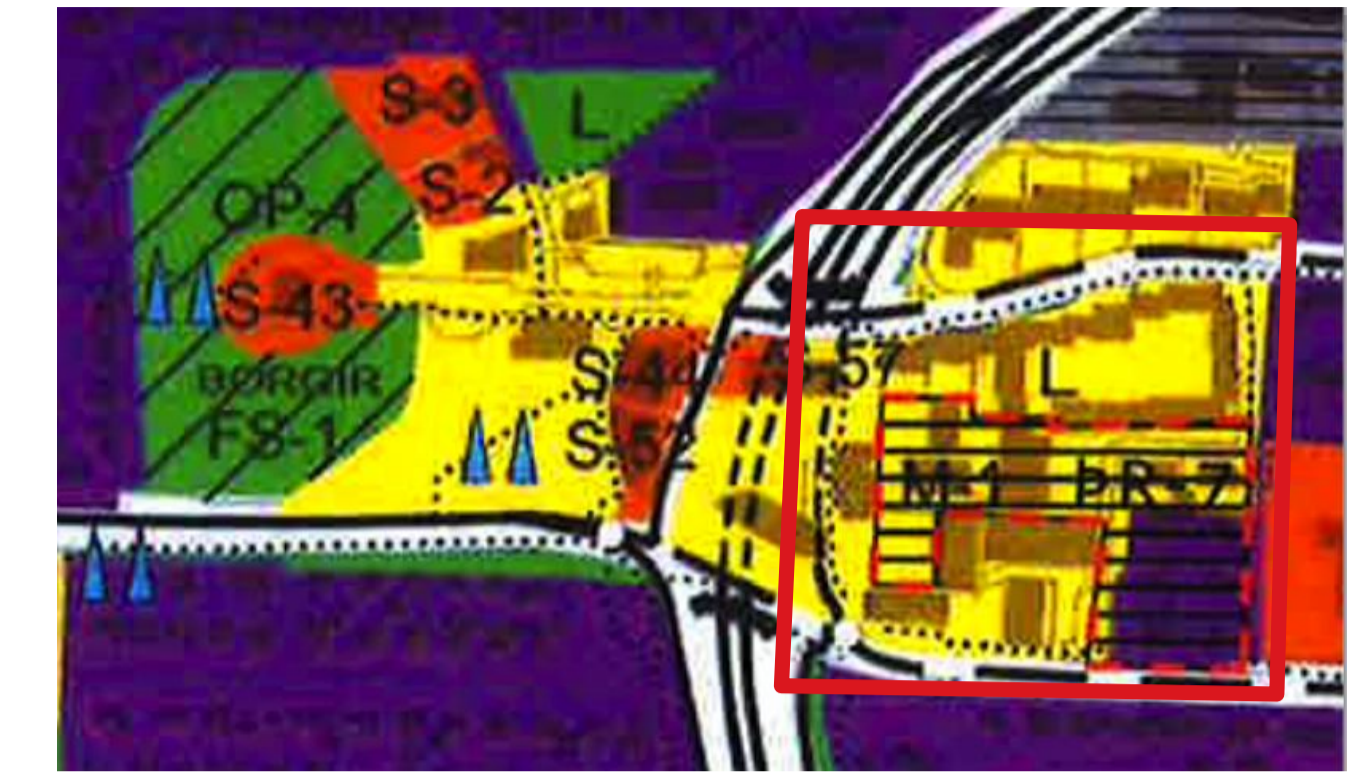


Útdráttur úr Aðalskipulagi Kópavogs 2012-2024

SKÝRINGAR / TÁKN:


- Lóðamörk nýrra lóða
- Nýr byggingarreitur
- Núverandi byggingar
- 2H Hæðir bygginga

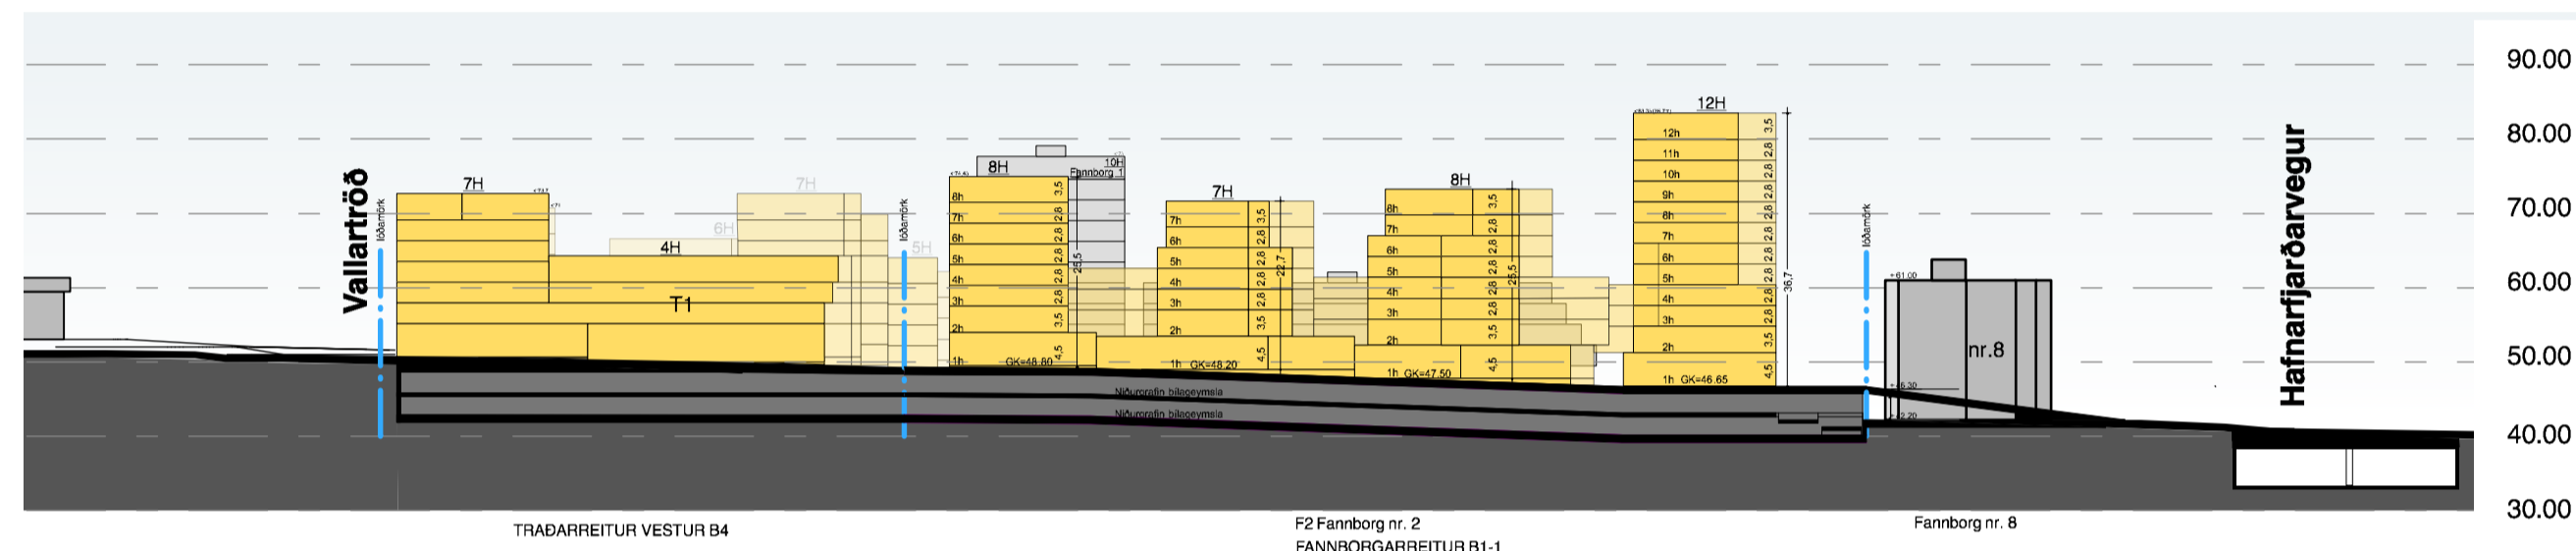


**SKILMÁLASNEIÐING B-B
MANNLÍFSÁSINN**

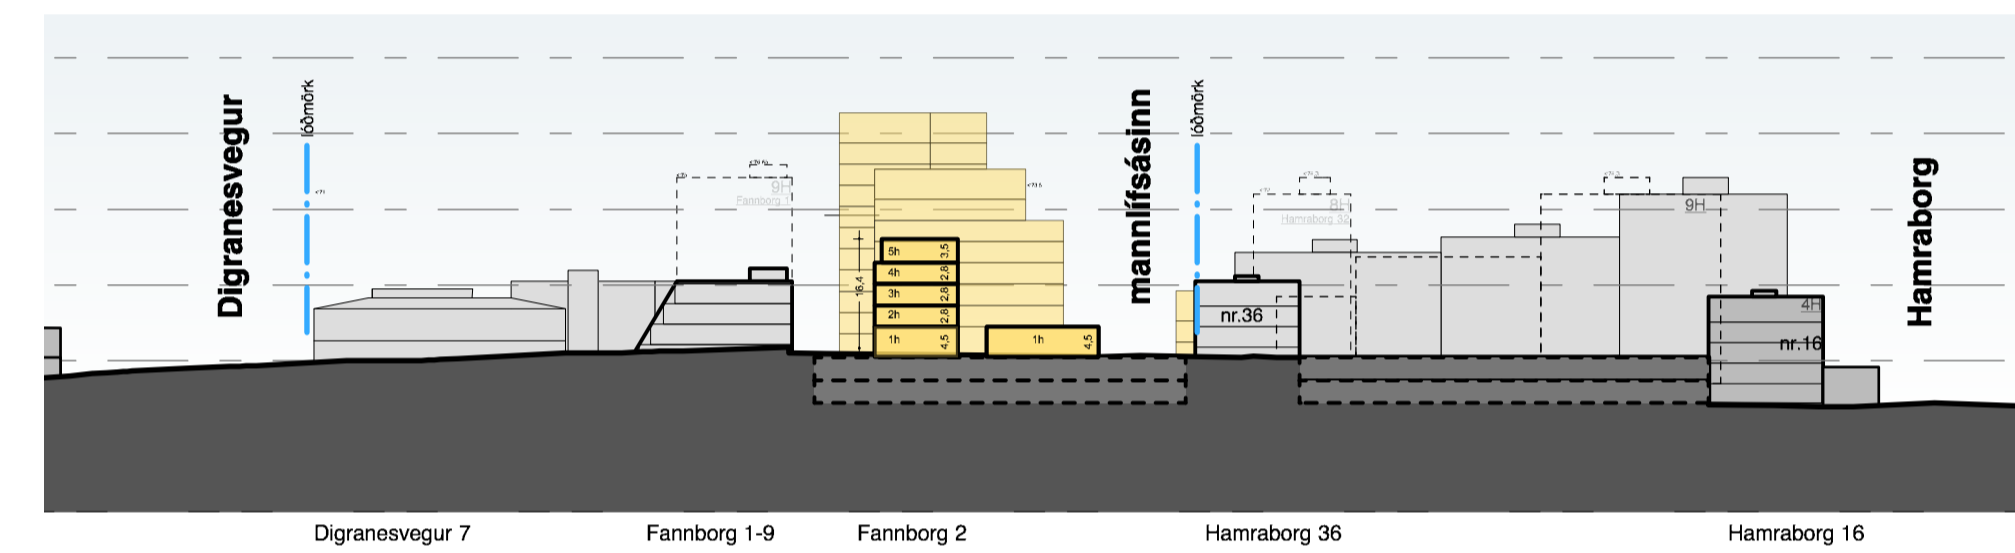


SKILMÁLASNEIÐING F-F

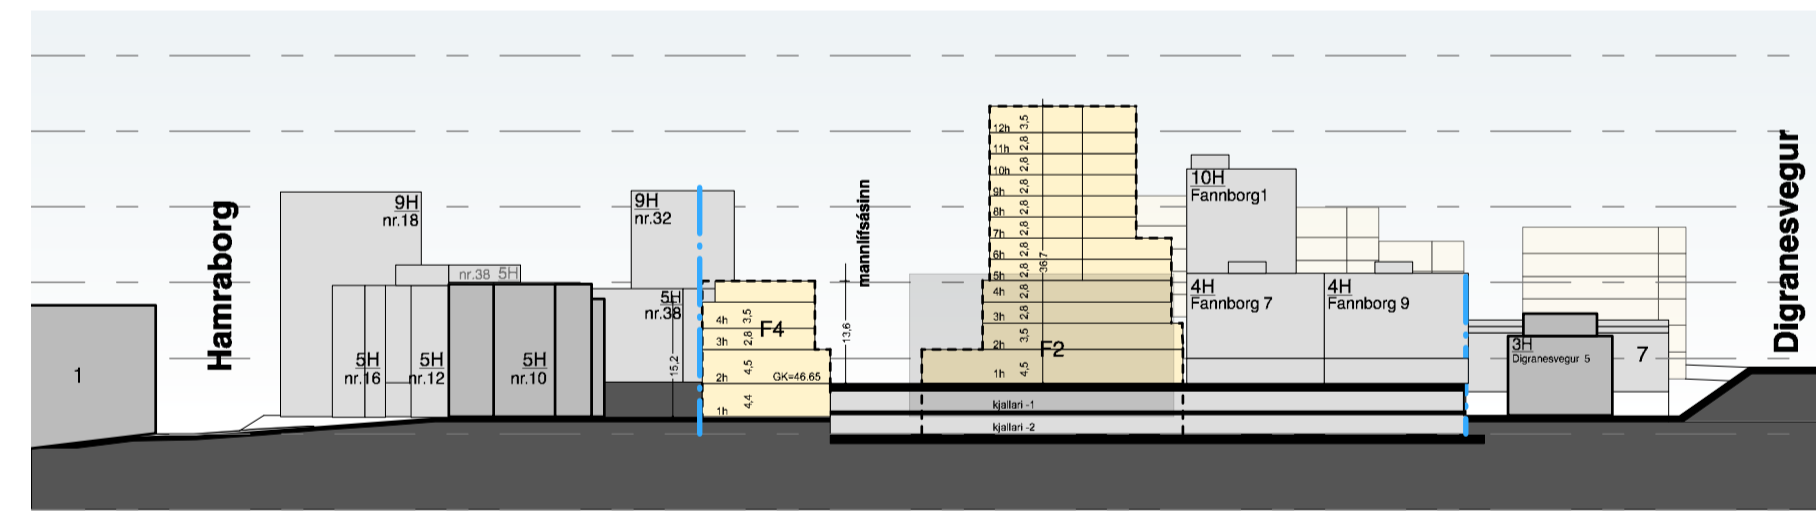

**SKILMÁLASNEIÐING D-D
FANNBORG**

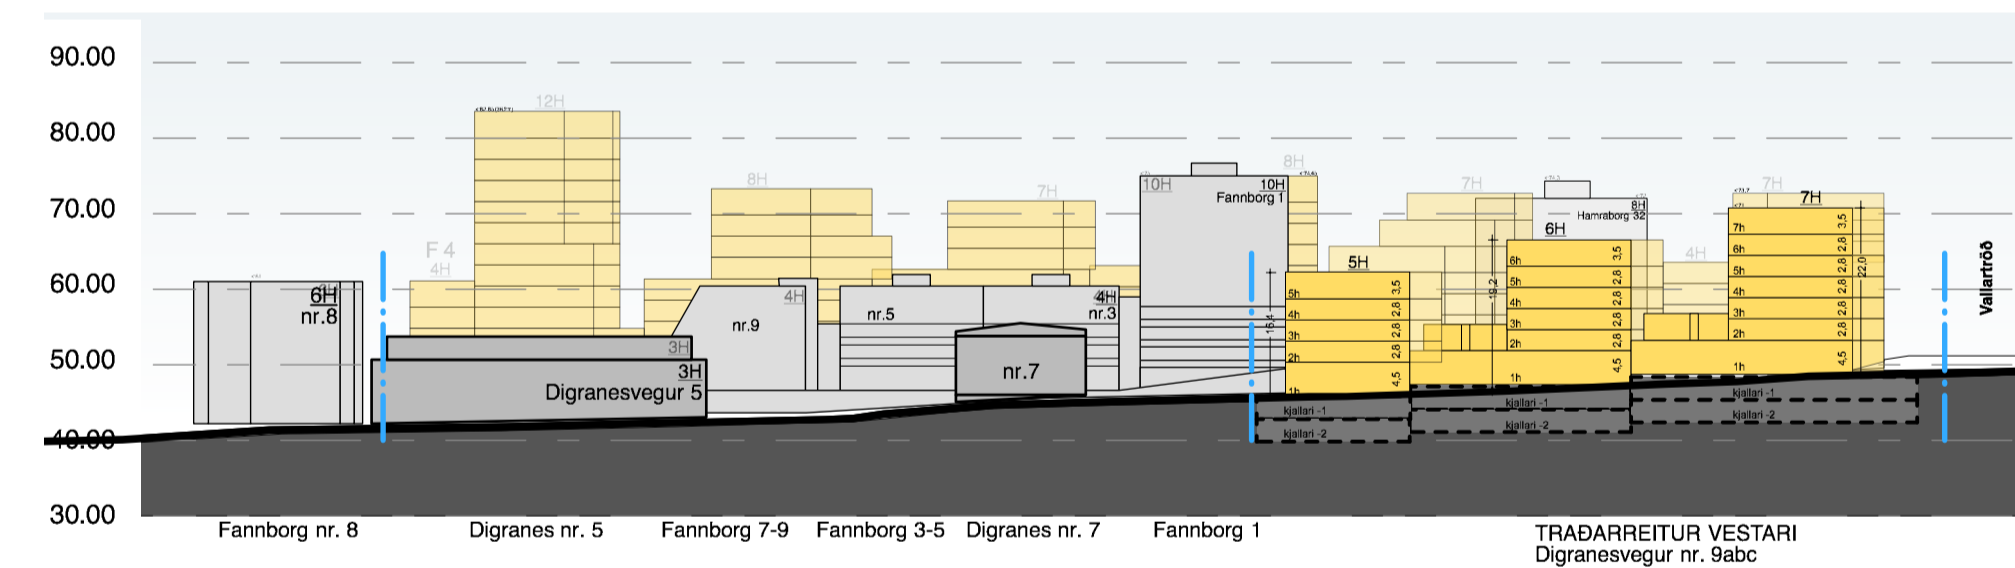

**SKILMÁLASNEIÐING C-C
DIGRANESVEGUR**

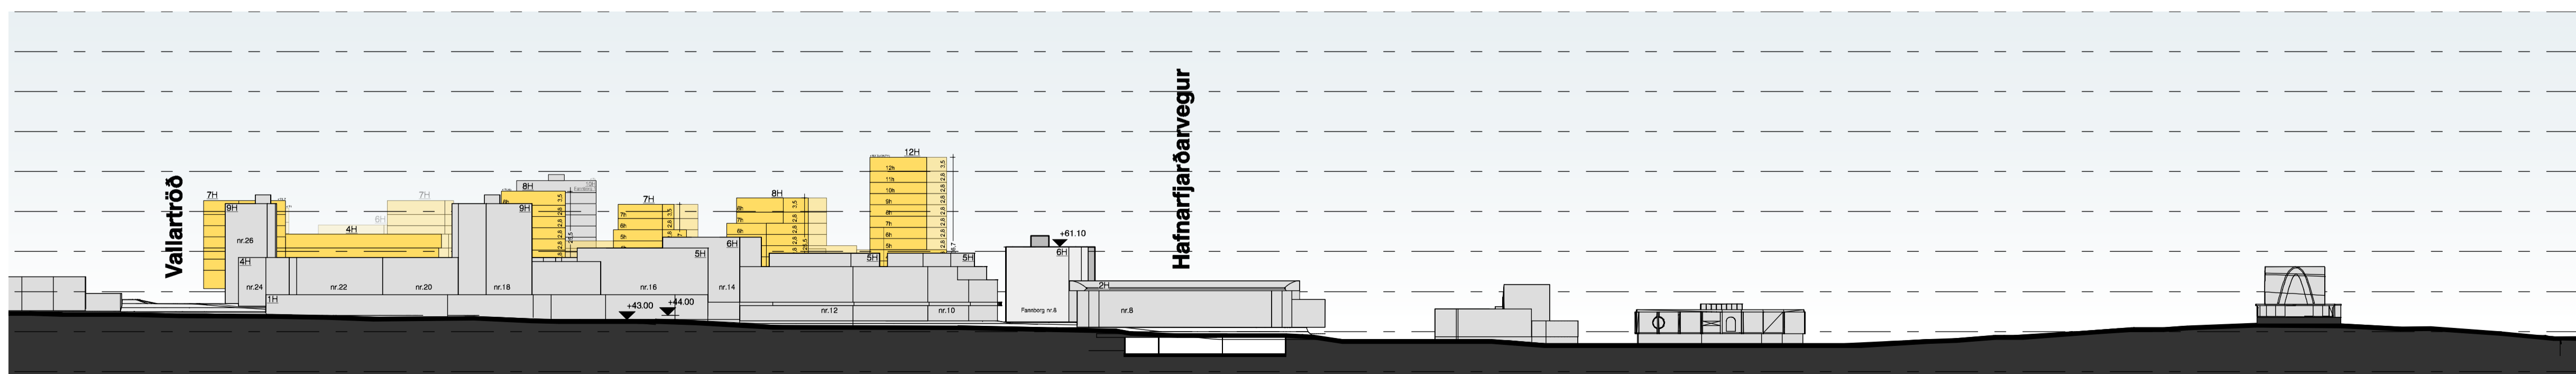

**SNEIÐING E-E
HAMRABORG**

Kópavogur 14. desember 2021

Auður D. Kristinsdóttir, skipulagstulltrúi

3. desember 2021
Uppdráttur leiðréttur
15. september 2021
Uppdráttur breyttur

MIÐBÆR KÓPAVOGS

Reitir : B1-1, B4, B2 og B1-3

DEILISKIPULAG

Skurðmyndir

VERK-LÍTI: 10.01.2020
DEILISKIPULAG: MKV: 1:1000 (A1)

PK ARKITEKTAR
Bráutarholt 4 105 Reykjavík
t 680504-2880 s 551 8050
www.pk.is pk@pk.is

Kópavogsbær

Tekning
2.00