

DEILISKIPULAG STÍGUR UM KÓPAVOGSHÁLS SKIPULAGSUPPDRÁTTUR FORKYNNING 1 af 2

Greinargerð

Viðfangsefni og áherslur
Meginhlutur deiliskipulagstillögunnar er að mæla fyrir um legu og fyrirkomulag stofnstígs hjólaíða um Kópavogsháls. Lega götu- og stígaþreiddir að breyttum samgöngumáttum með nýjum aðskildum hjólastígum samsæta núverandi göngustíg. Stíðla þannig að auknu umferðaröryggi, sérstaklega gangandi og hjólandi vegfarenda. Skilgreina legu og umfang umferðarmannvirkja, þ.m.t. bílastæða á bæjarlandi. Bæta ástand og fagra almannarými með auknum grótri og um leið auka gegndræpi þar sem pláss og aðstæður leyfa.

Skipulagstillagan er sett fram á tveimur uppdráttum ásamt greinargerð þessari.

Skipulagssvæði og núverandi ástand
Skiptilgöngu deiliskipulagstillögunar er að mæla fyrir um legu og fyrirkomulag stofnstígs hjólaíða um Kópavogsháls. Lega götu- og stígaþreiddir að breyttum samgöngumáttum með nýjum aðskildum hjólastígum samsæta núverandi göngustíg. Stíðla þannig að auknu umferðaröryggi, sérstaklega gangandi og hjólandi vegfarenda. Skilgreina legu og umfang umferðarmannvirkja, þ.m.t. bílastæða á bæjarlandi. Bæta ástand og fagra almannarými með auknum grótri og um leið auka gegndræpi þar sem pláss og aðstæður leyfa.

Forsendur

Með aukinni hjólaumferð og fjölbreyttari ferðamatum eykst þörfin fyrir aðskilnað gangandi og hjólandi umferðar. Or þörfun ræknidönnu tvíhjóla farartækja á stígum bæjarins hefur einnig í för með sér hættu á blönduðum göngu- og hjólastígum. Sveitarfélögin á höfuðborgarsvæðinu vinna markvisst að því að tengja stofnstigakerfi sitt saman í heilsett samgönguhjúðrudnet.

Tengsl við aðrar áætlanir

Heimsmarkmið Sameinuðu þjóðanna: Kópavogsbær hefur innleitt Heimsmarkmið Sameinuðu þjóðanna í stefnu sveitarfélagsins og sett sér 36 yfir-markmið til þess að vinna eftir. Heimsmarkmið 11 um sjálfbærar borgir og samfélög leggur áherslu á að allir geti allir ferdast með öruggum sjálfbærum samgöngutækjum á viðráðanlegu verði á bættu vegakerfi fyrir 2030.

Svæðisskipulag Höfuðborgarsvæðisins: Í Svæðisskipulagi höfuðborgarsvæðisins til ársins 2040, sem samþykkt var árið 2015, eru sett markmið um að hlutdeild almenningssamgangna í öllum ferðum verði a.m.k. 12% og hlutdeild göngu- og hjólaíða verði a.m.k. 30%.

Samstarf sveitarfélaganna á höfuðborgarsvæðinu og Vegagerðarinnar: Síðan árið 2006 hefur legið fyrir samkomulag um samstarf SSH og Vegagerðarinnar um þróun samgöngukerfa á höfuðborgarsvæðinu með það að markmiði að efla hagkvæma, vistvæna samgöngumáta þannig að hægt sé að mæta fyrirþjálflegri fjölsföngun án þess að draga úr stofnvegakerfi aukist í sama hlutfalli.

Samgöngusáttmáli: Efling stofnstigakerfis hjólaíða er hluti af samgöngusáttmála ríkis og sveitarfélaganna á höfuðborgarsvæðinu sem felur í sér sameiginlega framtíðarsýn og heildarhugsun um fjölbreyttar samgöngur. Markmið samgöngusáttmálsins er að auka umferðaröryggi, bæta samgöngu fyrir alla ferðamata og minnka tafir, störfela almenningssamgöngu, draga úr mengun af völdum svifryks og losun gróðurhúsalofttegunda til að standa við loftlagsmarkmið stjórvalda og sveitarfélaga. Á hjólaíðanæskortum höfuðborgarsvæðisins sem gefin voru út árið 2020 og uminn í samstarfi SSH og Vegagerðar er gert ráð fyrir að hjóla- og göngustígum meðfram Hafnarfjarðarvegi verði orðin aðskildir árið 2029.

Aðalskipulag Kópavogs 2019-2040: Fyrirhugað deiliskipulag er í samræmi við Aðalskipulag Kópavogs 2019-2040 en þar er stofnstígan hjólaíða skilgreint um Kópavogsháls. Á þéttbýlisuppdrátti aðalskipulagsins er sýnd vestan megin Hafnarfjarðarvegar punktalina sem markar göngu- og / eða hjólaíða.

Deiliskipulag þetta útfærir því einungis nánar ákvæðanir sem teknar hafa verið á fyrri skipulagstígum og er í samræmi við skuldbindingar bæjarins.

Heildarmynd og skilmálar

Almennt séu stígar á skipulagssvæðinu breiðir og hjólastigar aðskildir göngustígum, með lágum kant, helluróða eða málningu þar sem öðru verður ekki við komið. Innan svæðisins eru fyrir sérskilgreindir áningarsstígar. Hjólvæggur er og verður áfram austan Kópavogsháls og meðfram Hafnarfjarðarvegi eftir skipulagssvæðinu endilöngu.

Gangstéttar, hjólastigar og yfirbragð byggðar

Gangstígur séu að jafnaði 2,5m þar sem því er fyrirkomid. Viðmiðunarbreidd tvístefnu hjólastiga er 3m. Tver 1,5m breiðir hjólaíðar afmarkaðir eftir umferðarstefnu. Miðað er við að göngu- og hjólastigar séu aðskildir með a.m.k. 25 cm breiðum miðdeili. Heildarbreidd stígasvæðis sé því að jafnaði 5,75 m. Stígur um Kópavogsháls tengist stígum um sunnanvert Kársnes og um Kópavogsdal í botni Kópavogs. Útfærsla stígamóta og torgsvæði í kring hannist við verkhönnun með öryggi og greiðferni allra ferðamata að leiðarljósi. Nýr stígar á skipulagssvæðinu tengjast stígum inn á stígakerfi samsæta Borgarlínu meðfram Borgarholtsbraut. Stígur séu vel upplýsir. Staðsetning og fjöldi ljósastaura á uppdrátti er til hjólaíðan en ákvæðast endanlega við verkhönnun. Gróður beggia vegna stiga raskist sem minnst og hugað verði sérstaklega að plöntun fjölbreytts gróðurs til skjólmyndunar og fegurunar umhverfis. Lóðarmörkum er breytt og þau einfölduð meðfram Sunnuhlíð 1. Lóðarmörk eru sýnd á skipulagsuppdrátti og endanlega á mæliblaði. Frágangur á lóðarmörkum skal gerður í samráði við Kópavogsbær.


Gatnakerfi

Núverandi gatnakerfi helst í öllum meginatriðum óbreytt. Hringtorg var gert við austurenda Kópavogsbrautar árið 2014 í samræmi við skipulagsuppdrátt Kópavogstúns frá 2005. Gatnakerfið sem þar var skipulagt helst óbreytt. Þó er miðju hringtorgsins hlikað hlíðlega til austurs. Götukantar ferðir og upplækun gerð við enda Kópavogsbrautar þannig að hjóla- og göngustígur þveri götu með sem minnstum hæðarmun. Áfram gert ráð fyrir stoppstöð / útskoti fyrir almenningssvagna við enda Kópavogstúns.


Akstursleiðir og bílastæði

15 bílastæði standa innan skipulagssvæðisins á bæjarlandi, útrá lóðum hjúkrunarheimilis Sunnuhlíðar. Við aðalinnangang byggingar 1B færast stöðvegur stígs fram um rúma 2 metra og rúmast þar því eftir breytingu um þrjú stæði á bæjarlandi í stað fimm áður. Austan við Kópavogsbraut 1C voru 10 stæði á borgarlandi. Þar færast stöðvegur eining fram og ef þurfa þykir og þá hafi ekki mikil áhrif á gróður og umhverfisstærð gæði má þar fjölga má stæðum um allt að þrjú.

Ein innkeyrsla á lóð er innan skipulagssvæðisins, að Kópavogsbraut 2. Liggur hún samkvæmt afstöðumynd á lóðarmörkum og er sameiginleg með innkeyrslu að Kópavogsbraut 4. Breidd innkeyrslu (og þ.a.l. akstur yfir gangstétt og hjólastíg) er tákmarkuð við 2,5 m breidd. Aðrir 2,5 m betast svo við breidd heimreiðar á aðliggjandi lóð, utan skipulagssvæðis.

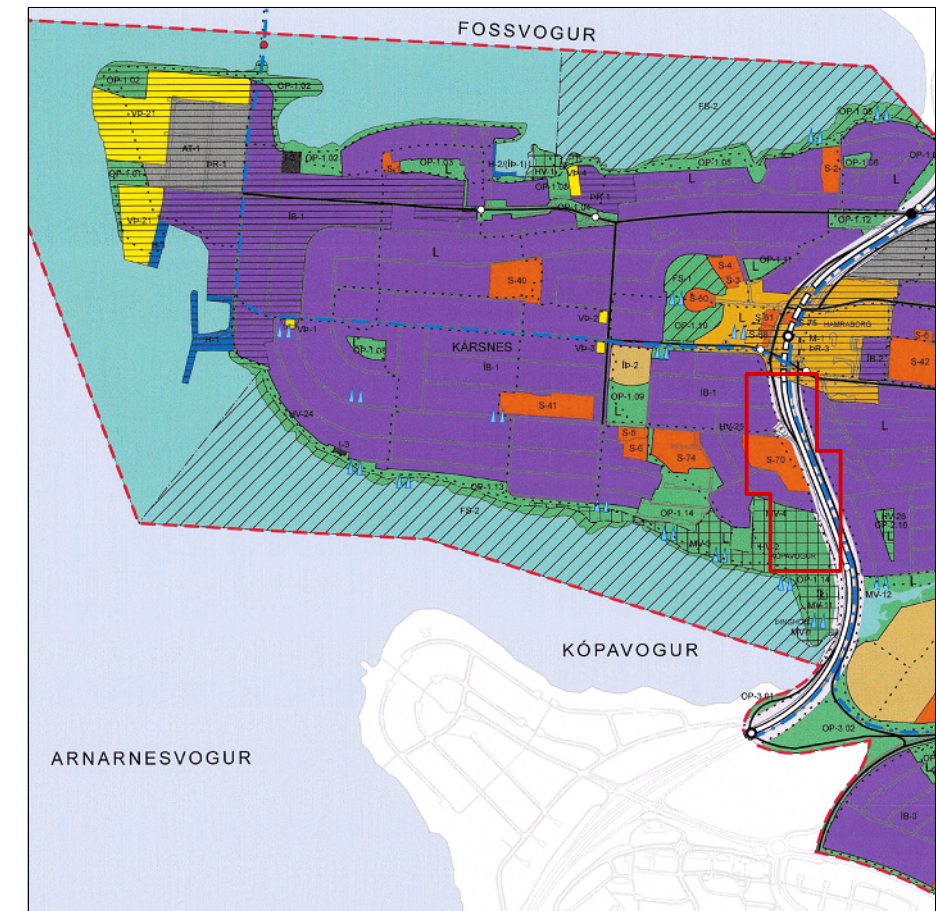

Úr Aðalskipulagi Kópavogs 2019-2040, ekki í mælikvarða. Staðsetning skipulagssvæðis: —

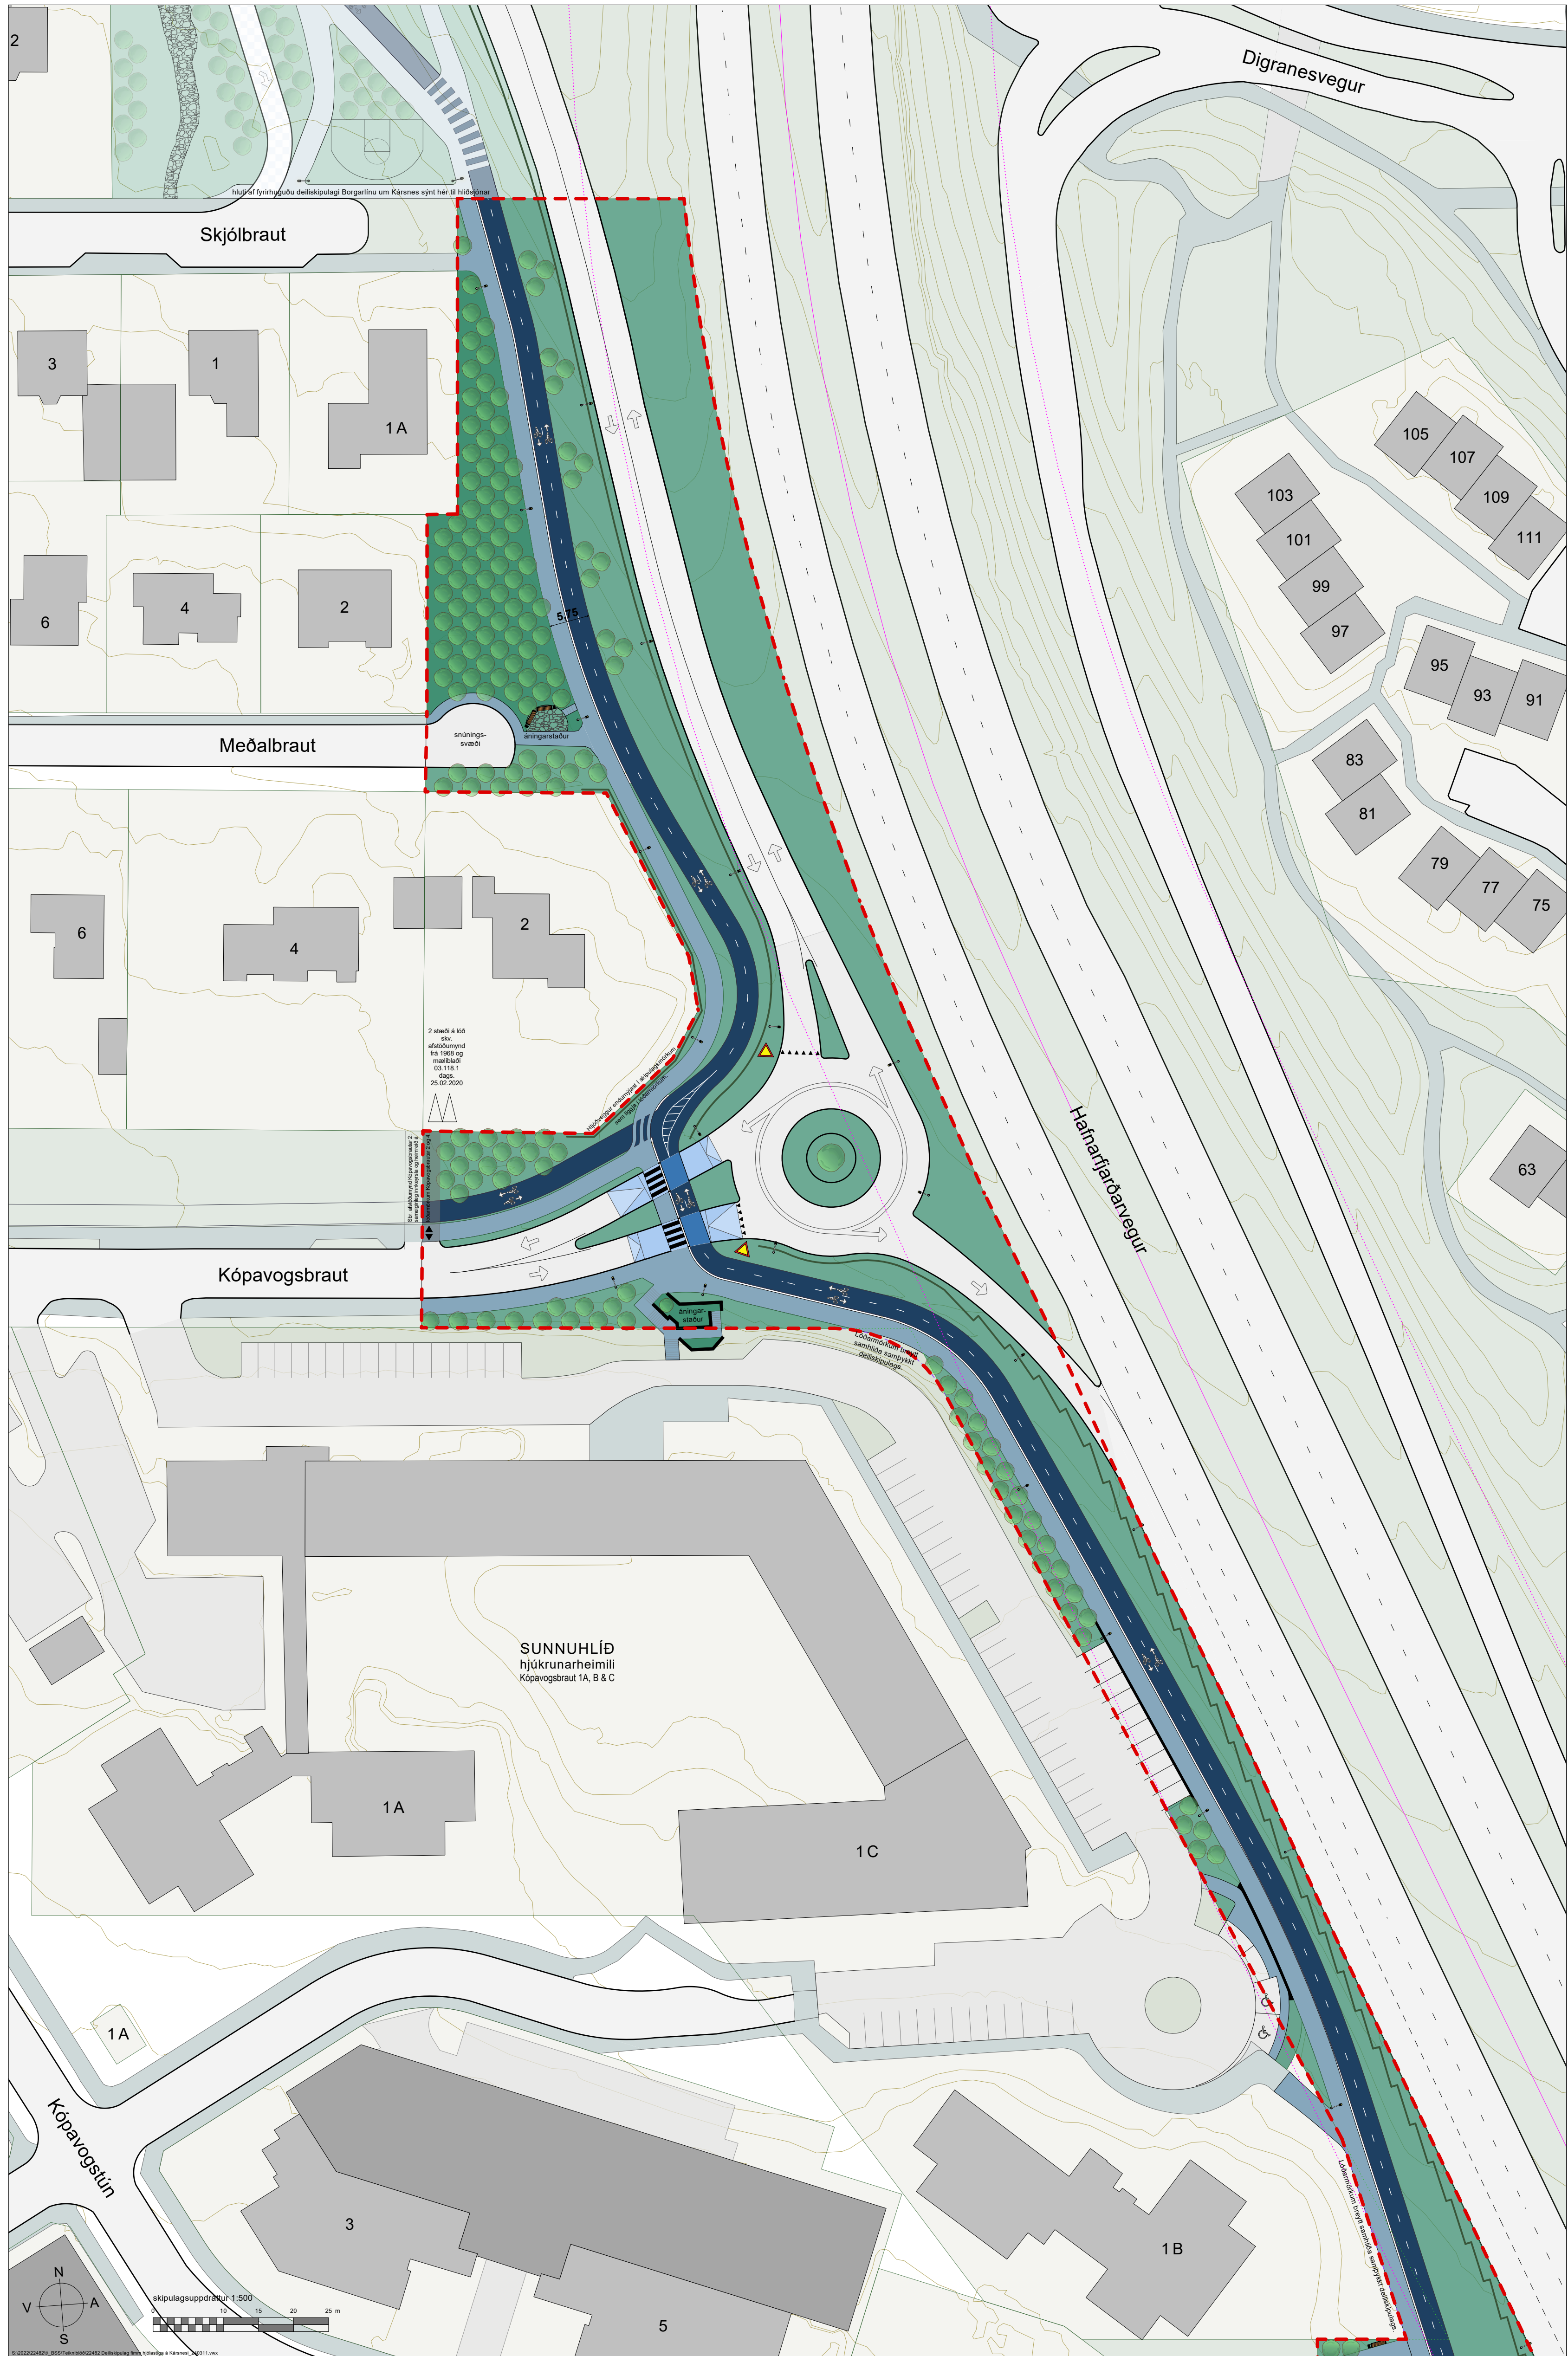

- ### SKIPULAGSSKÝRINGAR
- deiliskipulagsmörk
 - almenn akbraut
 - göngustígur / gangstétt / blandaður stígur þar sem samkv. íslenskum umferðarlögum má hjóla á gangstéttum
 - hjólastígur / hjólaíðin aðgreining hjólastífa eins og línur og örvar sýna
 - stígar skarast, sérstök aðgát við verkhönnun hjólastígur þverar göngustíg eða göngustígur þverar hjólastíg
 - hellulaga stígar og áningarsvæði gegndræpt yfirbragð, náttúruleg áferð
 - græn svæði / útivistarsvæði til sérstakra nota þ.m.t. hellulaga gangstéttarmála
 - ekið og bakkað yfir gangstétt og stíga að og frá samþykktum bílastæðum á lóðum, hornrætt á götu
 - götukantur
 - niðurtekinn götukantur
 - hjólvæggur
 - stöðvegur hliðinn eða steypdur eftir atvikum
 - miðlína Hafnarfjarðarvegar og 30 m helgungarsvæði skv. IS 50V grunni LMI í janúar 2024
 - bekkir, tré og annar gróður í göturými leiðbeinandi, nánar ákvæðið við landslags-, umferðar- og gatnahönnun
 - yfirborðsmerkingar, umferðarfangangur og lýsing leiðbeinandi, nánar ákvæðið við umferðar- og gatnahönnun
 - aflögd lóðarmörk
 - ný lóðarmörk
 - 1m hæðarlínur skv. landupplýsingakerfi Kópavogs

- ### KORTASKÝRINGAR UTAN SKIPULAGSSVÆÐIS
- #### kortaskýringar utan skipulagssvæðis UPPDRÁTTUR 1
- lóðir og lóðarmörk skv. teiknigrunni Kópavogs 2023
 - bílskúrar og bílagemslur skv. landupplýsingakerfi og aðaluppdráttum
 - byggingar skv. landupplýsingakerfi Kópavogs við staðfestingu skipulags
 - græn svæði / opin svæði utan skipulagssvæðis skv. teiknigrunni, samþykktu skipulagi og loftmyndum
 - akbraut og götukantur skv. teiknigrunni
 - gangstétt / stígar skv. teiknigrunni Kópavogs og loftmyndum
 - bílastæði á lóðum og í göturými skv. hönnun, loftmyndum, mæliblaði eða aðaluppdráttum

skipulagsdrög í vinnslu

SAMÞYKKT OG STAÐFESTING

Deiliskipulag þetta sem fengið hefur meðferð í samræmi við ákvæði 41. gr. skipulagslaga nr. 123/2010 m.s.br. var samþykkt

í skipulagsráði Kópavogs þann _____ 2024

og í bæjarstjórn Kópavogs þann _____ 2024.

Tillagan var auglýst frá _____ 2024

með athugasemdafresti til _____ 2024.

Auglýsing um gildistöku deiliskipulagsins var birt _____ 2024.

í B-deild Stjórnartíðinda þann _____ 2024.

Skipulagsögn: Skipulagsuppdráttir og greinargerð á tveimur A1 blöðum.

Kortagrunnar: Skipulagssvæði og nágrenni: Landupplýsingakerfi Kópavogs SHAPE gögn september 2022 Götuhéiti og staðföng: LUKR. Miðlína Hafnarfjarðarvegar: LMI

Hnitakerfi: ISN93 Kvarði: 1:500 (A1)

2

1

Útg. Dags. Tíðefni Skipulag

VSÓ RÁÐGJÖF

Teikning: 2321 Deiliskipulag hjólastíga um Kópavogsháls Dagsetning: 14.03.2024

Skipulag: OG Yfirfarið: RÞP / KHK

