HNIT LÓÐAMARKA

NR.	X-Hnit	Y-Hnit
672	362455,69	401917,74
673	362440,85	401904,37
674	362432,55	401896,91
677	362415,09	401881,18
678	362422,93	401888,24
679	362377,34	401889,02
680	362398,29	401865,75
681	362404,99	401871,94
682	362386,91	401855,21
688	362476,27	401905,29
689	362476,20	401900,14
690	362458,78	401884,45
691	362440,86	401868,32
692	362423,03	401852,27
693	362405,33	401836,06
722	362442,58	401821,03
723	362425,37	401839,57
724	362436,80	401849,86
725	362453,73	401831,06
726	362444,23	401856,56
727	362461,16	401837,75
728	362472,31	401847,79
729	362455,38	401866,59
730	362466,53	401876,63
1036	362462,99	401914,90

HNIT BYGGINGAREITS

NR.	X-Hnit	Y-Hnit
954	362405,33	401845,64
955	362414,94	401854,40
956	362423,17	401861,82
957	362432,84	401870,52
958	362441,09	401877,95
959	362450,75	401886,65
960	362468,51	401902,63
961	362458,85	401893,93
962	362375,72	401779,44
963	362397,39	401802,99
964	362403,78	401809,51
965	362426,89	401831,64
966	362433,31	401837,30
967	362457,09	401858,71
968	362463,04	401864,07
969	362486,82	401885,48

HNIT LÓÐAMARKA

NR.	X-Hnit	Y-Hnit
731	362483,46	401857,83
732	362490,89	401864,52
733	362473,96	401883,32
734	362505,41	401877,59
735	362483,68	401892,07
736	362488,78	401891,66
737	362504,80	401880,70

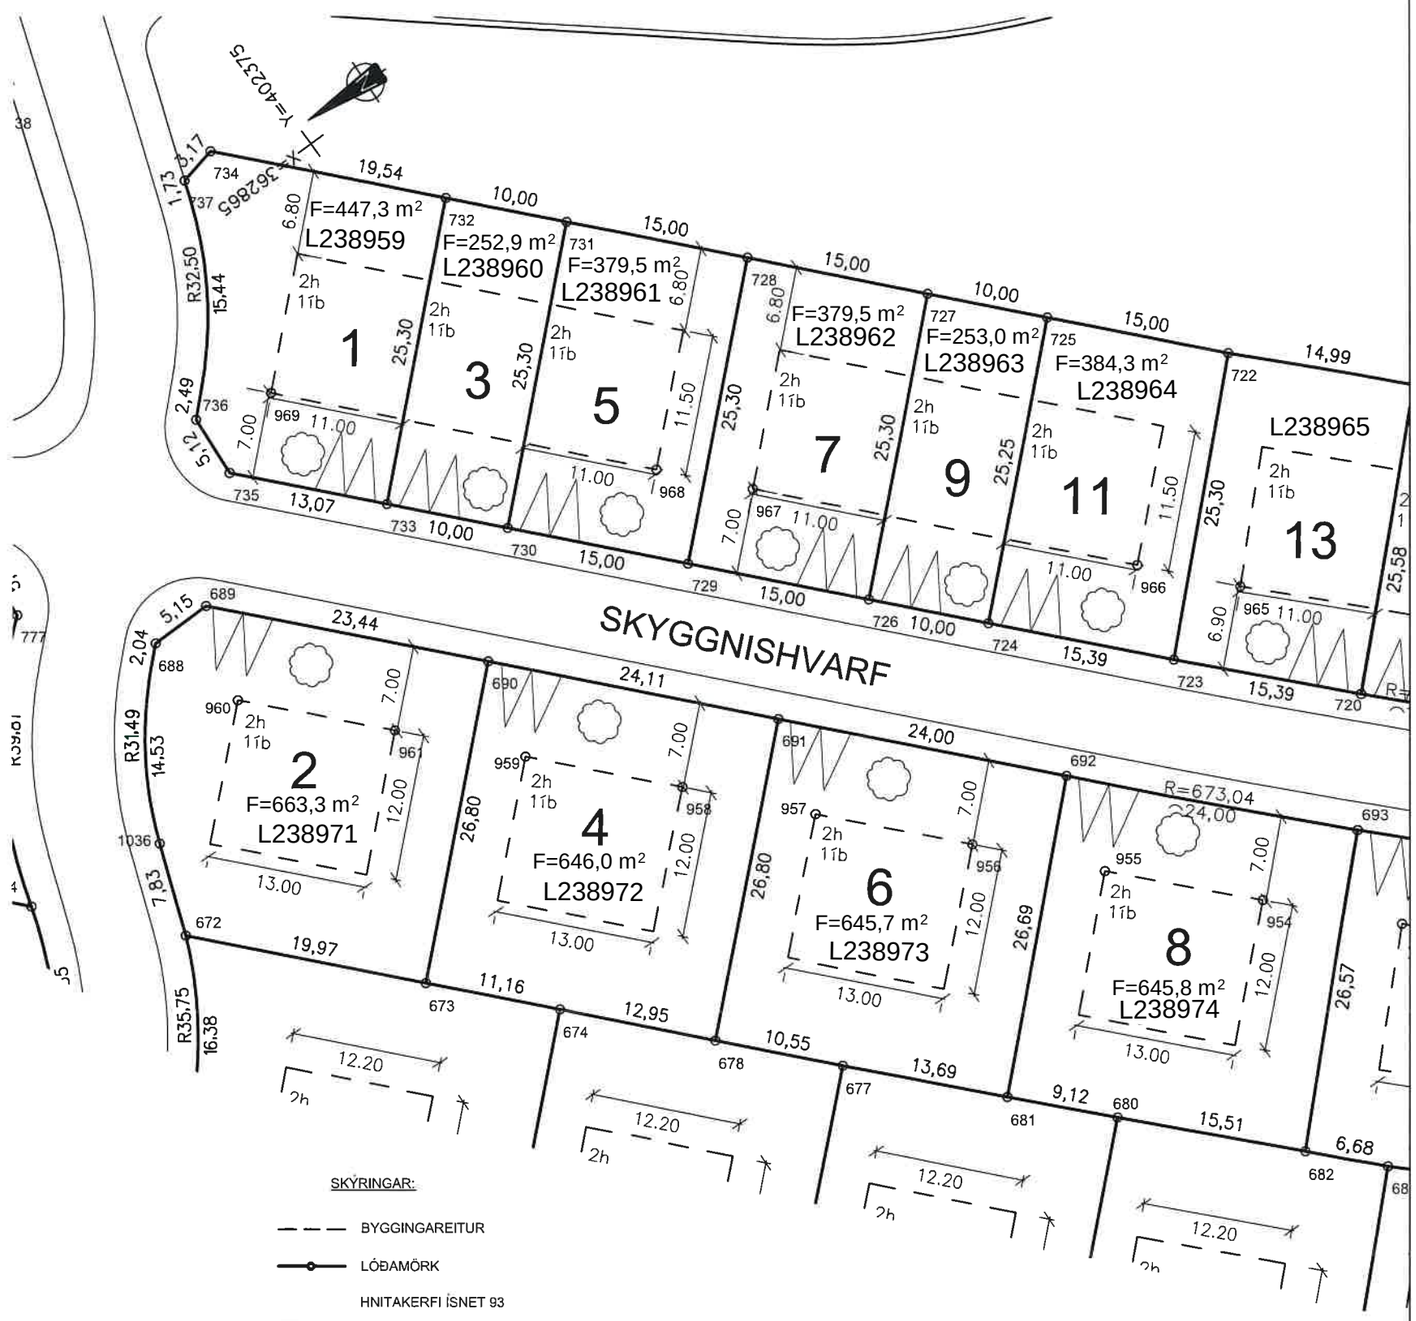

KVAÐIR:

ALMENNAR KVAÐIR ERU UM LAGNIR VEITUSTOFNANA INNAN LÓÐAR MARKA. KVAÐIR ERU UM VAL BYGGINGAREFNA, LITI OG YTRA BYRÐI HÚSA.

BÍLASTÆÐI INNAN LÓÐARMARKA, SEM EKKI ERU OFANÁ BÍLAKJALLARA, SKULU VERA MEÐ GEGNDRÆPU YFIRBORÐI OG Á FYLLINGU SEM GETUR TEKIÐ VIÐ YFIRBORÐSVATNI, SJÁ NÁNAR SKILMÁLA Í DEILISKIPULAGI.

GERA SKAL RÁÐ FYRIR TENGIBÚNAÐI VEGNA HLEÐSLU RAFBÍLA VIÐ EITT STÆÐI Á HVERJA ÍBÚÐ.

DEILISKIPULAG GERIR RÁÐ FYRIR AÐ OFANVATN AF LÓÐUM OG ÞÖKUM SÉ TEMPRAÐ (TAFIÐ) INNAN HVERRAR LÓÐAR, MEÐ MIÐLUNARRÝMI. OFANVATN AF HVERRI SÉRBÝLISHÚSALÓÐ SKAL LEIÐA Í GEGNUM DRENBARKA, SEM LIGGUR Í AMK. 5 M³ AF MÖL, SEM ER AF KORNASTÆRÐINNI 16-32 MM (DREIFILAG).

MÖL ÞESSI SKAL NÁ AMK. 40 CM UNDIR DRENBARKANN OG AMK. 20 CM UPP FYRIR BARKANN.

YFIR DREIFILAGIÐ SKAL SETJA JARÐVEGSDÚK TIL AÐ HINDRA AÐ FÍNEFNI SKOLIST NIÐUR Í DREIFILAGIÐ. YFIR JARÐVEGSDÚK ER SÍÐAN FYLLT UPP AÐ ENDANLEGRI HÆÐ LÓÐAR. DRENBARKI TENGIST VIÐ LÖGN EÐA BRUNN SEM LIGGUR AÐ HEIMTAUG OFANVATNS (FR). VELJI HÖNNUÐIR AÐRA LAUSN Á TEMPRUN OFANVATNS VIÐ SÉRBÝLISHÚS, ÞÁ SKAL GERA SÉRSTAKA GREIN FYRIR ÞEIRRI LAUSN.

ÞAR SEM HEIMILD ER FYRIR KJALLARA Í SÉRBÝLISHÚSUM SKULU LÓÐARHAFAR TRYGGJA RENNSLI Í TENGIPUNKT FRÁVEITU VIÐ LÓÐARMÖRK S.S. MEÐ DÆLINGU INNAN LÓÐAR. ÚTFÆRA SKAL DÆLINGU Á FRÁVEITU MEÐ HÖNNUN OG Á SÉRUPPDRÆTTI VIÐ UMSÓKN UM BYGGINGARLEYFI.

ALLAR FRAMKVÆMDIR OG NOTKUN Á BÆJARLANDI UTAN LÓÐARMARKA ER ÓHEIMIL.

EF BYGGÐUR ER BÍLSKÚR SKAL HANN VERA HLUTI AF ÍBÚÐARHÚSI/SAMBYGGÐUR ÍBÚÐARHÚSI OG STANDA INNAN SAMA BYGGINGAREITS OG ÍBÚÐARHÚSS.

HEIMILT ER AÐ HAFA KJALLARA UNDIR HÚSI, EN ÓHEIMILT ER AÐ GRAFA FRÁ KJALLARA HÚSS OG SETJA GLUGGA Á KJALLARA -ATHUGA SÉRSTAKLEGA SKILMÁLA DEILISKIPULAGS VARÐANDI ÞETTA ATRIÐI.

SKÝRINGAR:

- BYGGINGAREITUR
- LÓÐAMÖRK
- HNITAKERFI ÍSNET 93
- KVÖÐ UM LAGNIR OG GRAFTARRÉTT
- ATH.ÚTPRENTUN ÞARF EKKI AÐ VERA Í KVARÐA.
- MERKIR HÁMARKSFJÖLDA BÍLASTÆÐA INNÁ LÓÐ. LEIÐBEINANDI LEGA BÍLASTÆÐA.
- KVÖÐ UM LAUFTRÉ
- BÍLASTÆÐI VIÐ GÖTU UTAN LÓÐARMARKA

S:\Sameign\Mæli og hæðarblöð\M&H -VINNUMAPPA\203 Kóar Hvörf þing\Vatnsendahvarf\Vatnsendahæð_M&H_3_6fangi_loka_1_27474_5c9f0c46:sv$_1_32093_0c5491c0:sv$.dwg

Kópavogsbær umhverfissvið Mæliblað	Mkv. 1:500/A3
	Deilisk. samþ. í bæjarstj. 14.11.2023
	M.
Skyggnishvarf 2-8 & 1-11	R. S.L.S./VBV
	T. B.Á.
	Vatnsendahæð.dwg
Dags. 26.2.2025	Kópavogsbær Umhverfissvið